



Foto mit Standortvariante C - Aufnahme 16.04.2015



Foto Standortvariante B - Aufnahme 08.10.2014



Foto mit Standortvariante A (Vorzugsvariante) - Grundlage google Juli 2008


Legende:

Aufzug

Tunnel U-Bahn Bestand

Grundlage der Einmessung Straßenebene: Bestandsplan Straßenebene, Ersterstellung 12/2014, Vermessung Liedtke Wilhelm/Knüpfer (Soldner Netz 88, DHHN92 (NHN)) (Soldner Netz 88, NHN-System); der westliche Bereich der Carl Zuckmayer Brücke ist wegen einer Baustelle zum Zeitpunkt der Einmessung nicht detailliert dargestellt. Die Darstellungen der Vermessungsgrundlage würden reduziert; verbindlich ist ausschließlich die Original-Vermessungsgrundlage.

Grundlage der Querachsen: BVG Bestandsunterlage B 113-001, Blatt 17 Gruppe I, Siemens & Halske A.G vom 20.6.1911

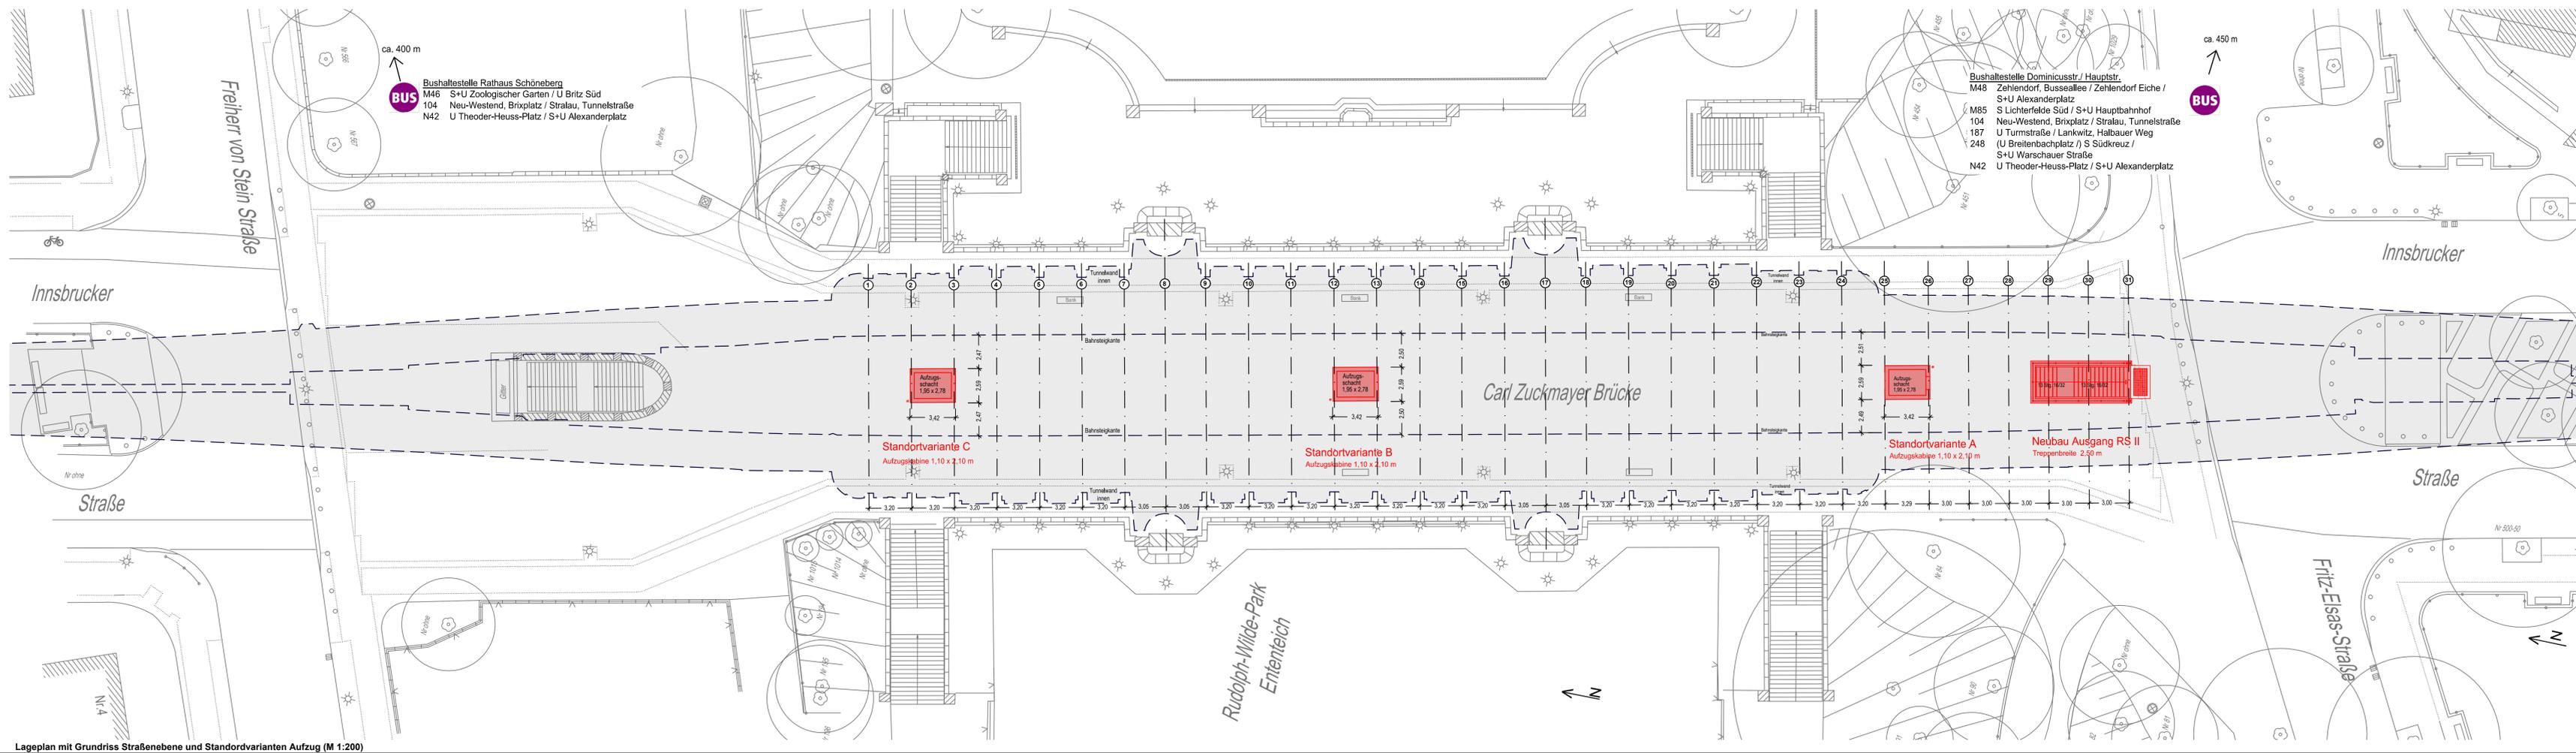

Lageplan mit Grundriss Straßenebene und Standortvarianten Aufzug (M 1:200)

Index	Änderung	Datum	Name	Freigabe
Betriebsleiter	Planfeststellungsbehörde	Zg.-Nr.	RS_PG001	
		Prüfingenieur		
Freigabevermerke	Übereinstimmung mit der Ausführungsplanung geprüft	Übereinstimmung mit der Ausführungsplanung geprüft	Zur Ausführung freigegeben	
Einverstanden				
Datum	Projekttg.	Datum	Objektplaner	Datum
			Tragwerksplaner	Datum
				Projekttlg.
Bauherr	BERLINER VERKEHRSBETRIEBE (BVG)			Die Übereinstimmung der Zeichnung mit der Ausführung wird bestätigt
BVG	Anstalt des öffentlichen Rechts Bereich Infrastruktur Bautechnische Anlagen			U Für den Auftraggeber Für den Auftragnehmer
Für die Richtigkeit der Planungsunterlagen verantwortlich: Auftragnehmer/Planverfasser				bearbeitet
Ingenieurbüro Abraham Motzstr. 54 10777 Berlin				gezeichnet 19.07.2017 Kahlert/ Geiger
Datum		Unterschrift	Datum	Unterschrift
Lageskizze (o.M.)				
Zg.-Nr.	RS_PG001	Planungsphase	Plangenehmigung	
Dateiname	RS_PG001_170719.pdf	Projekt	U-Bahnhof Rathaus Schöneberg (RS) Barrierefreier Ausbau und Neubau Ausgang II Einbau Aufzug, Blindenleitsystem und Treppe	
Maßstab	1:200	Bauteil	Lageplan Grundriss Straßenebene, Standortvarianten Aufzug, Treppe	
Blattgröße	1189 x 420	Bauwerksnr.	B113	Bahnhof Rathaus Schöneberg Linie U4
Projekt-Nr.	A27174, A27401			
Bauwerksb.	223-01			