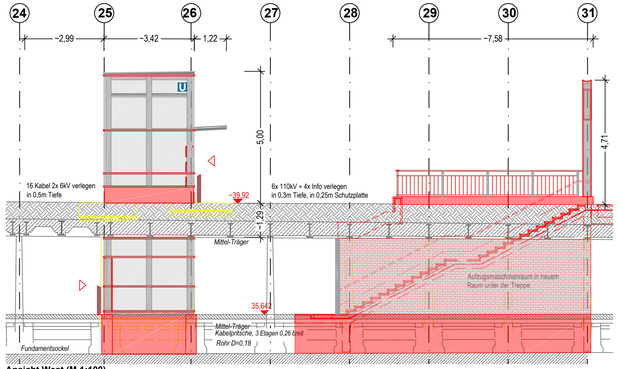

Ansicht West (M 1:100)

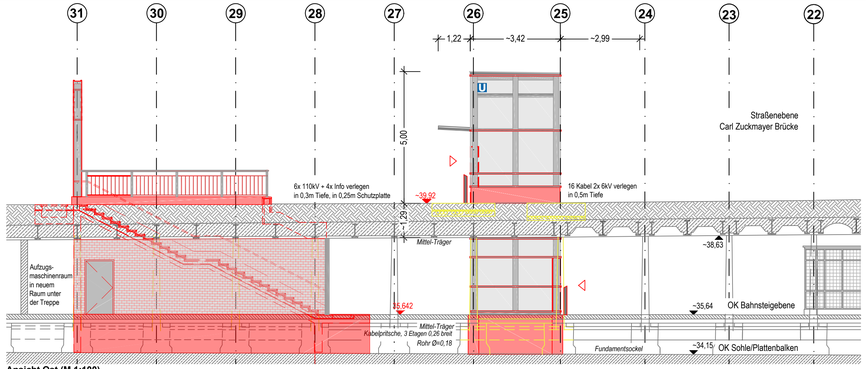

Ansicht Ost (M 1:100)

Legende Aufzug Neubau:

- Stahlbeton
- Stahlkonstruktion
- VSG-Verglasung
- Bestandsbauwerk

- Materialangaben lediglich zur Information -

Vermessungsgrundlagen:
- Grundlage der Schnitte und Ansichten: Längsschnitt Linie U4 41701444715000000010001 SN00425850065292 gemessen 12.09.14 geprüft 09.12.14 ÖbVI Sozietät Vermessung Liedtke; Querschnitt Linie U4 41701444716000000020001 SN00425850065391 gemessen 12.09.14 geprüft 09.12.14 ÖbVI Sozietät Vermessung Liedtke (ergänzt um interpolierte / ungefähre Höhen- und Darstellungsangaben Ingenieurbüro Abraham)

Die Darstellung der Vermessungsgrundlage wurde reduziert; verbindlich ist ausschließlich die Original-Vermessungsgrundlage.

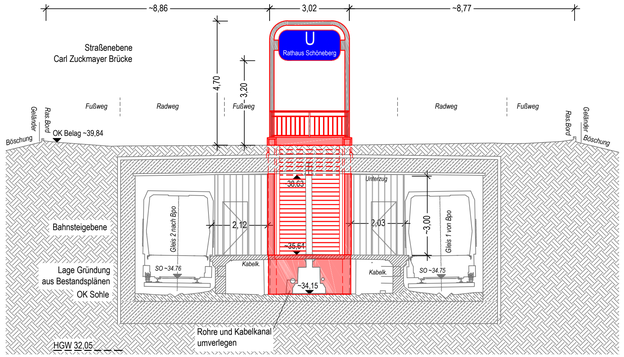

Ansicht Nord Treppe RSII (M 1:100)

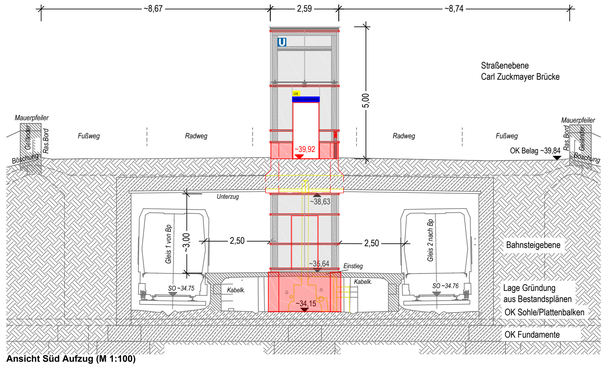

Ansicht Süd Aufzug (M 1:100)

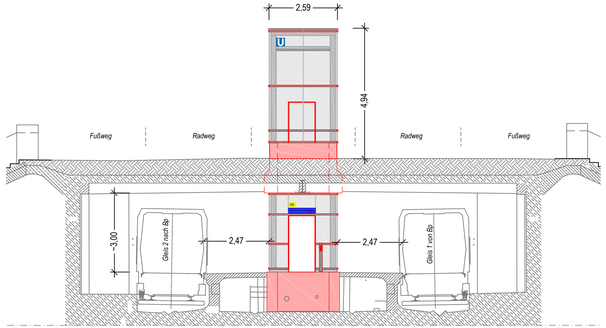

Ansicht Nord Aufzug (M 1:100)

Betriebsleiter	Planfeststellungsbehörde	Zg.-Nr. **RS_PG003**	
		Prüfingenieur	

Freigabe / Name / Datum

Freigabevermerke

Einverstanden	Übereinstimmung mit der Ausführungsplanung geprüft	Übereinstimmung mit der Ausführungsplanung geprüft	Zur Ausführung freigegeben
Datum Projektltg.	Datum Objektplaner	Datum Tragwerksplaner	Datum Projektltg.

Bauherr *BERLINER VERKEHRSBETRIEBE (BVG)*

BVG

Anstalt des öffentlichen Rechts
Bereich Infrastruktur
Bautechnische Anlagen

U

Die Übereinstimmung der Zeichnung mit der Ausführung wird bestätigt

Für den Auftraggeber
Für den Auftragnehmer

Für die Richtigkeit der Planungsunterlagen verantwortlich:
Auftragnehmer/Planverfasser

Ingenieurbüro Abraham
Motzstr. 54
10777 Berlin

Datum Unterschrift

bearbeitet

gezeichnet 19.07.2017 Kahlert/ Geiger

geprüft Datum Unterschrift

Lageskizze

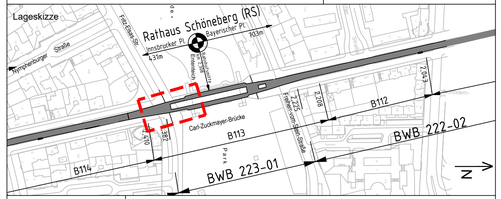

Zg.-Nr. RS_PG003	Planungsphase	Plangenehmigung	
Dateiname RS_PG003_170719.pdf	Projekt	**U-Bahnhof Rathaus Schöneberg (RS)** **Barrierefreier Ausbau und Neubau Ausgang II** **Einbau Aufzug, Blindenleitsystem und Treppe**	
Maßstab 1:100			
Blattgröße 950 x 297	Bauteil	**Aufzug, Treppe** Ansichten **- Nur zur Information -**	
Projekt-Nr. A27174, A27401			
Bauwerksb. 223-01	Bauwerksnr. B113	Bahnhof Rathaus Schöneberg	Linie U4 Strecke

Änderung / Index

Meßstrecke 100mm