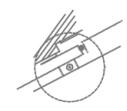
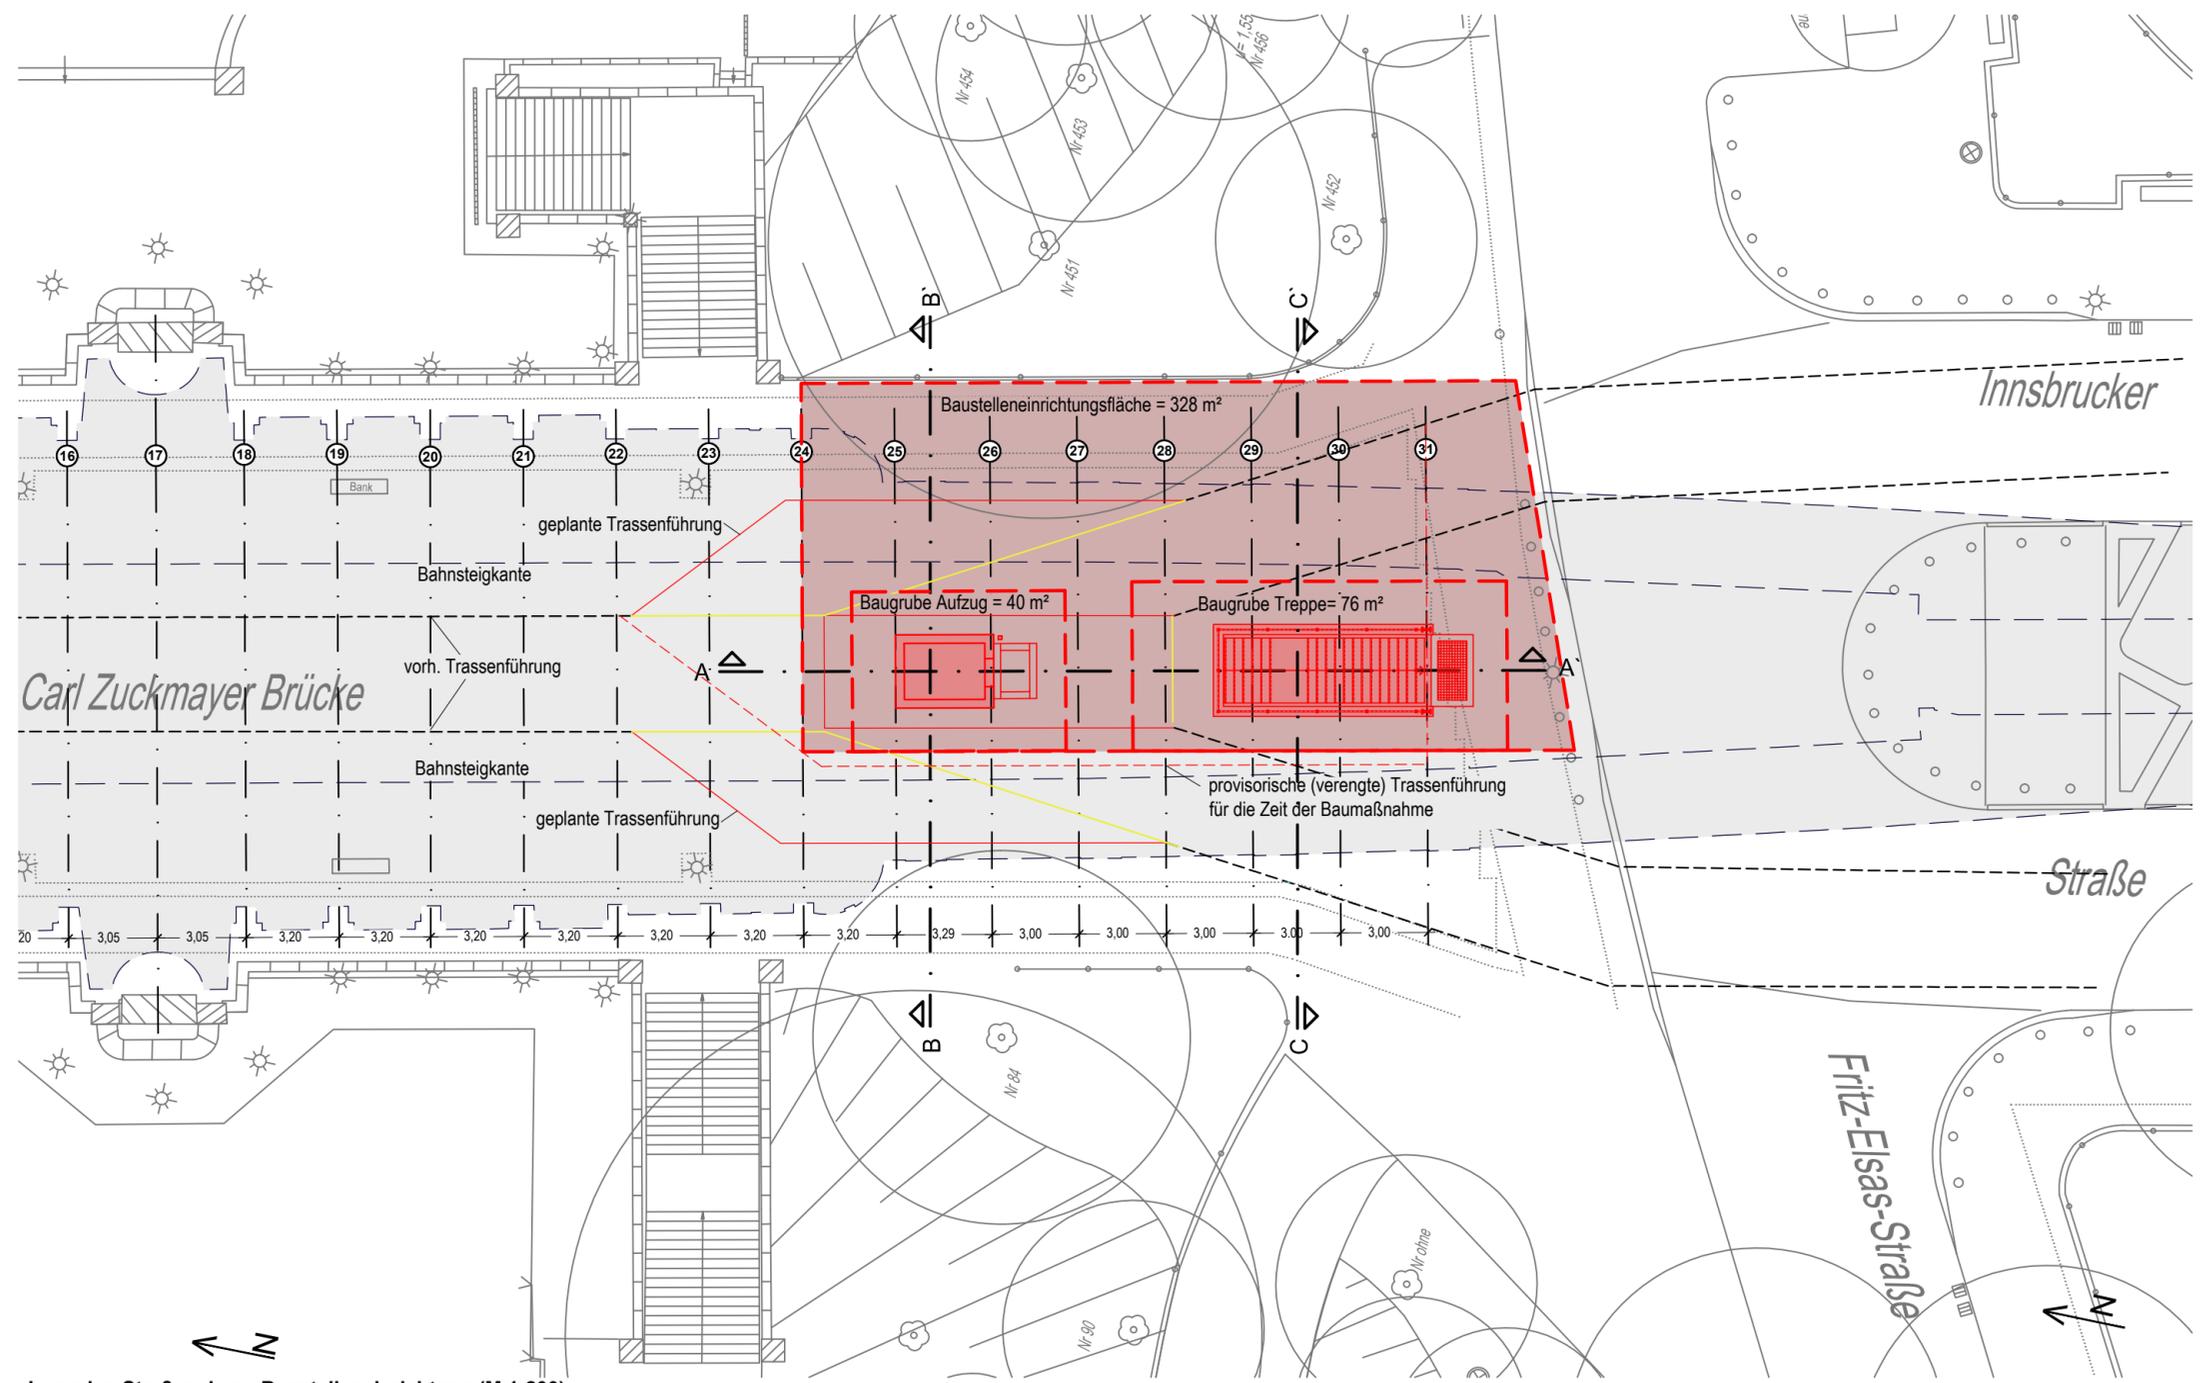


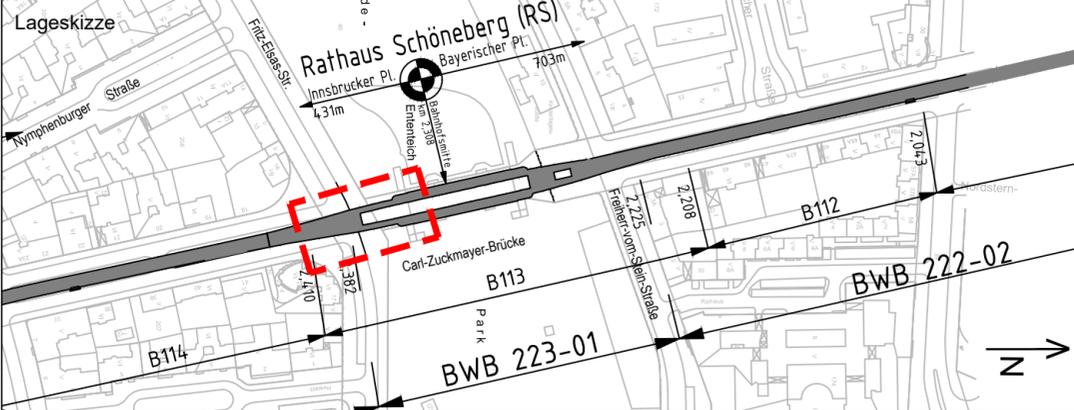
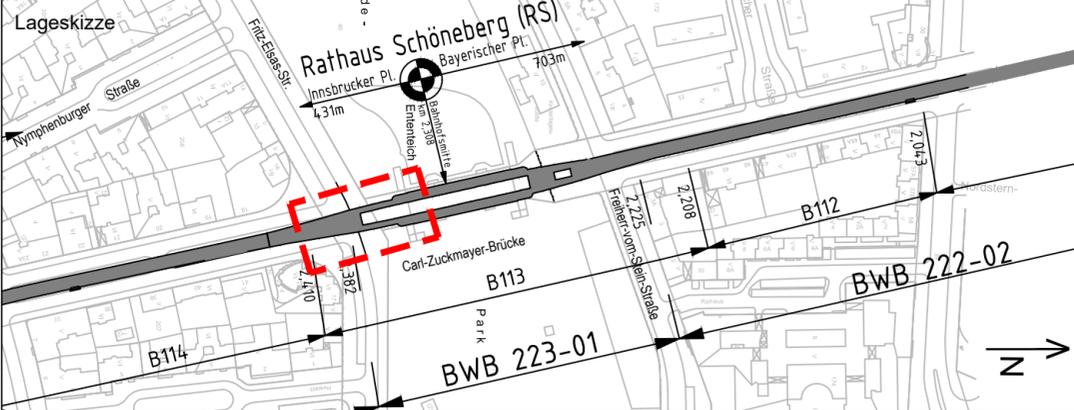
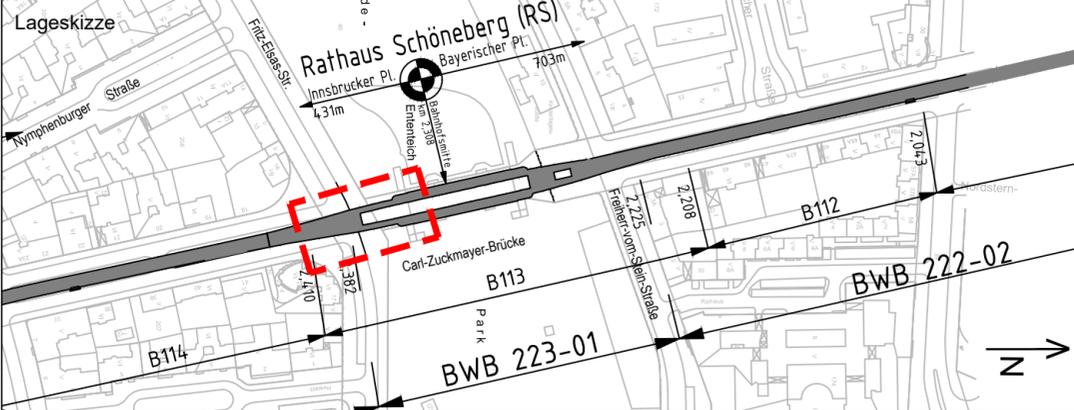
- Legende:**
-  Baustelleneinrichtungsfläche
 -  Aufzug
 -  Tunnel U-Bahn Bestand
 -  Abbruch, Rückbau



Vermessungsgrundlage der Einmessung Straßenebene: Bestandsplan Straßenebene, Ersterstellung 12/2014, Vermessung Liedtke Wilhelm/Knüpfer (Soldner Netz 88, DHHN92 (NHN)) (Soldner Netz 88, NHN-System); der westliche Bereich der Carl Zuckmayer Brücke ist wegen einer Baustelle zum Zeitpunkt der Einmessung nicht detailliert dargestellt.
Die Darstellung der Vermessungsgrundlage wurde reduziert; verbindlich ist ausschließlich die Original-Vermessungsgrundlage.



Lageplan Straßenebene Baustelleneinrichtung (M 1:200)

Freigabe	Name	Datum	Betriebsleiter	Planfeststellungsbehörde	Zg.-Nr.	RS_PG004												
					Prüfingenieur													
Freigabe	Name	Datum	<table border="1" style="width: 100%; border-collapse: collapse;"> <tr> <td style="width: 20px;">Freigabevermerke</td> <td style="width: 20px;">Einverstanden</td> <td style="width: 20px;">Übereinstimmung mit der Ausführungsplanung geprüft</td> <td style="width: 20px;">Übereinstimmung mit der Ausführungsplanung geprüft</td> <td colspan="2" style="width: 20px;">Zur Ausführung freigegeben</td> </tr> <tr> <td style="width: 20px;">Datum</td> <td style="width: 20px;">Projektltg.</td> <td style="width: 20px;">Datum</td> <td style="width: 20px;">Objektplaner</td> <td style="width: 20px;">Datum</td> <td style="width: 20px;">Tragwerksplaner</td> </tr> </table>				Freigabevermerke	Einverstanden	Übereinstimmung mit der Ausführungsplanung geprüft	Übereinstimmung mit der Ausführungsplanung geprüft	Zur Ausführung freigegeben		Datum	Projektltg.	Datum	Objektplaner	Datum	Tragwerksplaner
	Freigabevermerke	Einverstanden	Übereinstimmung mit der Ausführungsplanung geprüft	Übereinstimmung mit der Ausführungsplanung geprüft	Zur Ausführung freigegeben													
Datum	Projektltg.	Datum	Objektplaner	Datum	Tragwerksplaner													
			<table border="1" style="width: 100%; border-collapse: collapse;"> <tr> <td style="width: 20px;">Bauherr</td> <td style="width: 20px;">BERLINER VERKEHRSBETRIEBE (BVG)</td> <td colspan="2" style="width: 20px;">Die Übereinstimmung der Zeichnung mit der Ausführung wird bestätigt</td> </tr> <tr> <td style="width: 20px;"></td> <td style="width: 20px;">Anstalt des öffentlichen Rechts Bereich Infrastruktur Bautechnische Anlagen</td> <td style="width: 20px;"></td> <td style="width: 20px;">Für den Auftraggeber Für den Auftragnehmer</td> </tr> </table>		Bauherr	BERLINER VERKEHRSBETRIEBE (BVG)	Die Übereinstimmung der Zeichnung mit der Ausführung wird bestätigt			Anstalt des öffentlichen Rechts Bereich Infrastruktur Bautechnische Anlagen		Für den Auftraggeber Für den Auftragnehmer						
Bauherr	BERLINER VERKEHRSBETRIEBE (BVG)	Die Übereinstimmung der Zeichnung mit der Ausführung wird bestätigt																
	Anstalt des öffentlichen Rechts Bereich Infrastruktur Bautechnische Anlagen		Für den Auftraggeber Für den Auftragnehmer															
			<table border="1" style="width: 100%; border-collapse: collapse;"> <tr> <td style="width: 20px;">Für die Richtigkeit der Planungsunterlagen verantwortlich:</td> <td style="width: 20px;">bearbeitet</td> </tr> <tr> <td style="width: 20px;">Auftragnehmer/Planverfasser</td> <td style="width: 20px;">gezeichnet 19.07.2017 Kahlert/ Geiger</td> </tr> <tr> <td style="width: 20px;">Ingenieurbüro Abraham Motzstr. 54 10777 Berlin</td> <td style="width: 20px;"></td> </tr> <tr> <td style="width: 20px;">Datum</td> <td style="width: 20px;">geprüft</td> </tr> <tr> <td style="width: 20px;"></td> <td style="width: 20px;">Datum</td> </tr> <tr> <td style="width: 20px;"></td> <td style="width: 20px;">Unterschrift</td> </tr> </table>		Für die Richtigkeit der Planungsunterlagen verantwortlich:	bearbeitet	Auftragnehmer/Planverfasser	gezeichnet 19.07.2017 Kahlert/ Geiger	Ingenieurbüro Abraham Motzstr. 54 10777 Berlin		Datum	geprüft		Datum		Unterschrift		
Für die Richtigkeit der Planungsunterlagen verantwortlich:	bearbeitet																	
Auftragnehmer/Planverfasser	gezeichnet 19.07.2017 Kahlert/ Geiger																	
Ingenieurbüro Abraham Motzstr. 54 10777 Berlin																		
Datum	geprüft																	
	Datum																	
	Unterschrift																	
			<table border="1" style="width: 100%; border-collapse: collapse;"> <tr> <td style="width: 20px;">Lageskizze</td> <td colspan="5" style="width: 20px;"></td> </tr> </table>				Lageskizze											
Lageskizze																		
Änderung	Zg.-Nr.	RS_PG004	Planungsphase	Plangenehmigung														
	Dateiname	RS_PG004_170719.pdf	Projekt	U-Bahnhof Rathaus Schöneberg (RS) Barrierefreier Ausbau und Neubau Ausgang II Einbau Aufzug, Blindenleitsystem und Treppe														
	Maßstab	1:200	Bauteil	Lageplan Straßenebene Baustelleneinrichtung														
	Projekt-Nr.	A27174, A27401																
Index	Bauwerksb.	223-01	Bauwerksnr.	B113	Bahnhof	Rathaus Schöneberg												
			Linie	Strecke	U4													