

Legende:

- Bestand
- vorliegender Planfeststellungsabschnitt des Gesamtvorhabens
- weitere Planfeststellungsabschnitte des Gesamtvorhabens
- Staatsgrenze und Landesgrenze (Bundesland)
- Regierungsbezirksgrenze
- Kreisgrenze

Unterlage 2.1

Satzungsgemäß ausgelegt in der Zeit
 vom: bis:
 in der/dem Stadt/Gemeinde/Amt:
 Zeit und Ort der Auslegung sind ortsüblich bekannt gemacht worden
 Stadt/Gemeinde/Amt:


Festgestellt gemäß Beschluss vom heutigen Tage
 Hoppegarten, den:
Landesamt für Bauen und Verkehr

Im Auftrag
 (Dienststempel)
 Unterschrift

Die Unterlage hat entsprechend der Bekanntmachung
 von:
 bis:
 öffentlich ausgelegt.

Berlin, den

Planfeststellungsbehörde (Land Berlin)
 (Dienststempel)
 Unterschrift

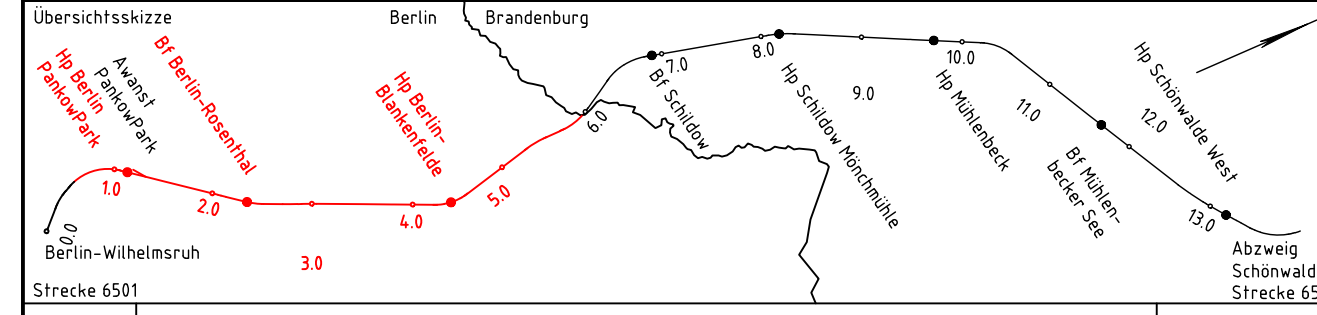

0	Ausgangsverfahren: Antragsfassung	09.11.2021
Index	Änderungen bzw. Ergänzungen	Planungsstand

Genehmigungsplanung: Unterlage für eine Entscheidung nach § 18 AEG

Vorhabenträgerin:
 Niederbarnimer Eisenbahn-Aktiengesellschaft
 Georgenstraße 22
 10117 Berlin

NEB
 Niederbarnimer Eisenbahn AG

27.04.2022 Datum
 gez. Detlef Bröcker
 Unterschrift

Planverfasser:
 DB Engineering & Consulting GmbH
 Region Ost
 Caroline-Michaelis-Straße 5-11
 10115 Berlin

27.04.2022 Datum
 gez. i.A. Th. Duttiné
 Unterschrift

Planzichen:
 Projekt-Nr.: P-B001779

	Datum	Name
gez.	04/2022	Munnecke
bearb.	04/2022	Munnecke
gepr.	04/2022	Schütt

Höhensystem: DHHN 2016
 Koordinatensystem: ETRS89 UTM-Zone 33N
 Ursprungsplan:
 Blattgröße: 590x297
 Maßstab: 1:50.000

Vorhaben:
**Reaktivierung Stammstrecke der Heidekrautbahn
 von Berlin-Wilhelmsruh - Awanst Schönwalde
 Abschnitt Berlin km 0,570 bis km 5,969
 Abschnitt Brandenburg km 5,969 bis km 13,965**

Planart:
Übersichtskarte

Planinhalt:
**Strecke 6501, km 0,570 - 5,969
 Planfeststellungsabschnitt Berlin (PFA 1)**