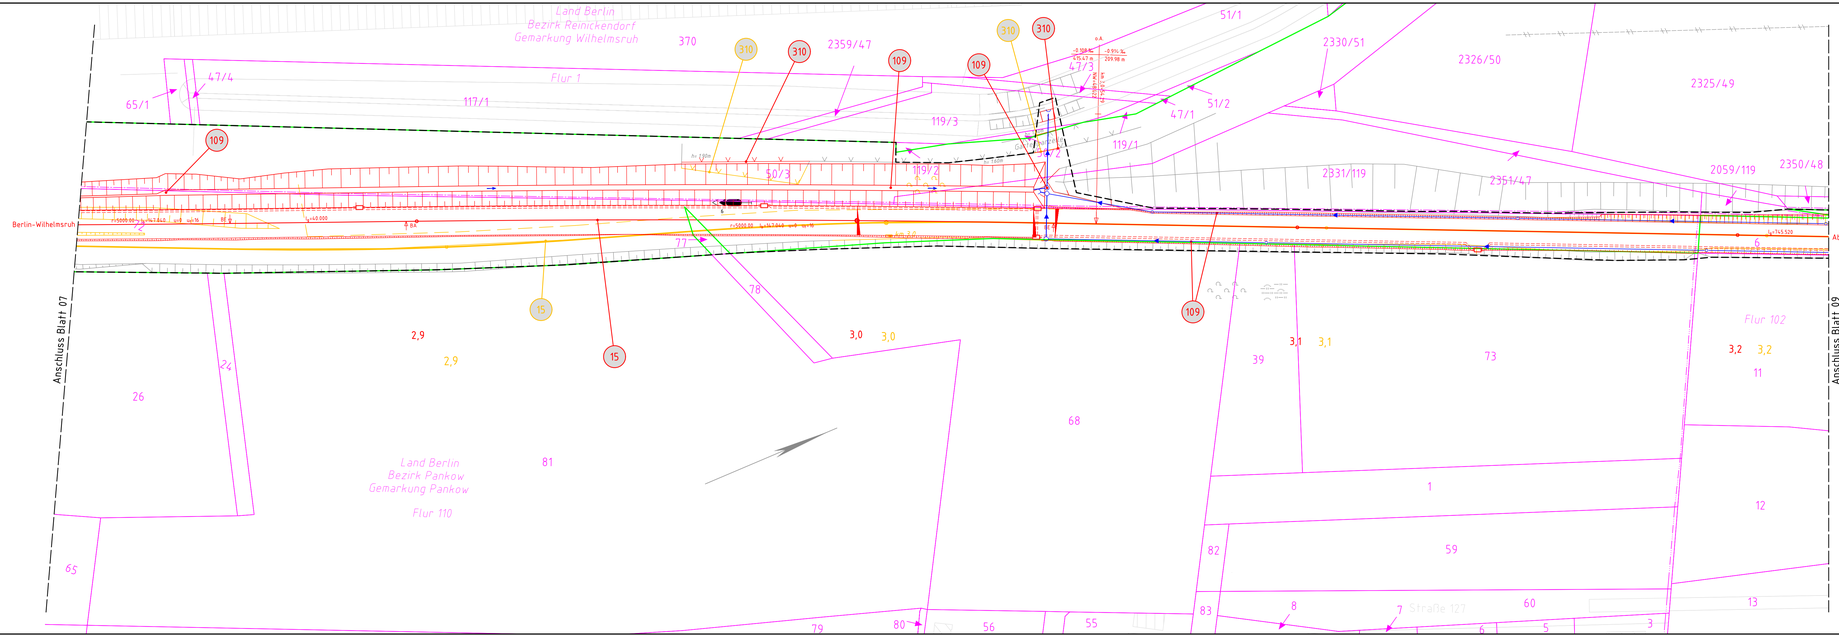

Unterlage 3.08

Satzungsgemäß ausgelegt in der Zeit
vom: ..... bis: .....
in der/dem Stadt/Gemeinde/Amt: .....
Zeit und Ort der Auslegung sind ortsüblich bekannt gemacht worden
Stadt/Gemeinde/Amt: .....

(Dienstsiegel)

Unterschrift

Festgestellt gemäß Beschluss vom heutigen Tage
Hoppegarten, den:

Landesamt für Bauen und Verkehr

Im Auftrag

(Dienstsiegel)

Unterschrift

Die Unterlage hat entsprechend der Bekanntmachung
von .....
bis .....
öffentlich ausgelegen.

Berlin, den .....

Planfeststellungsbehörde (Land Berlin)

Übersichtsskizze

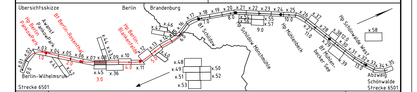

Index	Änderungen bzw. Ergänzungen	Planungsstand
0	Ausgangsverfahren: Antragsfassung	09.11.2021

Genehmigungsplanung: Unterlage für eine Entscheidung nach § 18 AEG

Vorhabenträgerin:
Niederbarnimer Eisenbahn-Aktiengesellschaft
Georgenstraße 22
10117 Berlin

NEB Niederbarnimer Eisenbahn AG

27.04.2022 gez. Detlef Bröcker
Datum Unterschrift

Planverfasser:
DB Engineering & Consulting GmbH
Region Ost
Caroline-Michaelis-Straße 5-11
10115 Berlin

DB

27.04.2022 gez. i.A. Th. Duttiné
Datum Unterschrift

Planzeichen:		
Projekt-Nr.:	P-B001779	
	Datum	Name
gez.	04/2022	Daum
bearb.	04/2022	Munnecke
gepr.	04/2022	Schütt
Höhensystem:		DHHN 2016
Koordinatensystem:		ETRS89 UTM-Zone 33N
Ursprungsplan:		
Blattgröße:		1160x297
Maßstab:		1:500

Vorhaben:

Reaktivierung Stammstrecke der Heidekrautbahn
von Berlin-Wilhelmsruh – Awanst Schönwalde
Abschnitt Berlin km 0,570 bis km 5,969
Abschnitt Brandenburg km 5,969 bis km 13,965

Planart: Lageplan

Planinhalt:

Strecke 6501, km 2,823 – 3,221