

Salzungsgemäß ausgelegt in der Zeit vom: _____ bis: _____ in der/dem Stadt/Gemeinde/Amt: _____ Zeit und Ort der Auslegung sind ortsüblich bekannt gemacht worden Stadt/Gemeinde/Amt: _____

(Dienstsigel) _____

_____ Unterschrift

Die Unterlage hat entsprechend der Bekanntmachung von: _____ bis: _____ öffentlich ausgelegen.


Berlin, den _____

Festgestellt gemäß Beschluss vom heutigen Tage Hoppegarten, den: _____ Landesamt für Bauen und Verkehr

(Dienstsigel) _____ Im Auftrag _____

_____ Unterschrift

Planfeststellungsbehörde (Land Berlin)

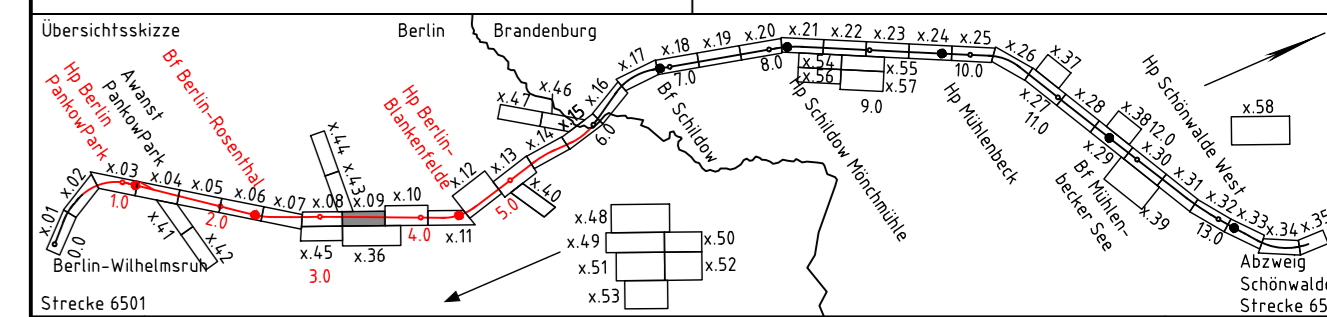

0	Ausgangsverfahren: Antragsfassung	09.11.2021
Index	Änderungen bzw. Ergänzungen	Planungsstand

Genehmigungsplanung: Unterlage für eine Entscheidung nach § 18 AEG

Vorhabenrätigerin: Niederbarnimer Eisenbahn-Aktiengesellschaft Georgenstraße 22 10117 Berlin		Planzeichen: Projekt-Nr.: P-B001779	
27.04.2022	gez. Detlef Brücker Datum Unterschrift	04/2022	Daum
		04/2022	Munnecke
		04/2022	Schütt

Planverfasser: DB Engineering & Consulting GmbH Region Ost Caroline-Michaelis-Straße 5-11 10115 Berlin	DB	Hohensystem: DHHN 2016
27.04.2022	gez. i.A. Th. Duttiné Datum Unterschrift	Koordinatensystem: ETRS89 UTM-Zone 33N
		Ursprungsplan:
		Blattgröße: 1350x297
		Maßstab: 1:500

Vorhaben: **Reaktivierung Stammstrecke der Heidekrautbahn von Berlin-Wilhelmsruh – Awanst Schönwalde Abschnitt Berlin km 0,570 bis km 5,969 Abschnitt Brandenburg km 5,969 bis km 13,965**

Planart: **Grunderwerbsplan**

Planinhalt: **Strecke 6501, km 3,221 – 3,646**

Legende:

- Bestand (Vermessung / Information aus Liegenschaftskataster)
- Neubau / Änderung
- Rückbau
- äußere Grenze der vorhabenträgereigenen Flurstücke

Kataster:

- Planfeststellungsgrenze
- Staatsgrenze und Landesgrenze (Bundesland)
- Kreis- / Gemeindegrenze
- Gemarkungsgrenze
- Flurgrenze
- Flurstücksgrenze
- Zugehörigkeitshaken
- Flurstücksnummer

Nr.:

- laufende Nummer im Grunderwerbsverzeichnis
- Erwerb
- vorübergehende Inanspruchnahme
- dingliche Sicherung

