


Salzungsgemäß ausgelegt in der Zeit vom: _____ bis: _____
 in der/dem Stadt/Gemeinde/Amt: _____
 Zeit und Ort der Auslegung sind ortsüblich bekannt gemacht worden
 Stadt/Gemeinde/Amt: _____
 (Dienstsigel) _____
 Unterschrift _____

Festgestellt gemäß Beschluss vom heutigen Tage
 Hoppegarten, den: _____
 Landesamt für Bauen und Verkehr
 (Dienstsigel) _____
 Im Auftrag _____
 Unterschrift _____

Die Unterlage hat entsprechend der Bekanntmachung von: _____ bis: _____ öffentlich ausgelegen.
 Planfeststellungsbehörde (Land Berlin)
 Berlin, den _____

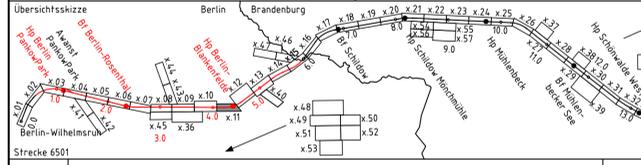

0	Ausgangsverfahren: Antragsfassung	09.11.2021
Index	Änderungen bzw. Ergänzungen	Planungsstand

Genehmigungsplanung: Unterlage für eine Entscheidung nach § 18 AEG

Vorhabenfrüher: Niederbarnimer Eisenbahn-Aktiengesellschaft Georgensstraße 22 10117 Berlin		Planzeichen: Projekt-Nr.: P-B001779								
27.04.2022	gez. Detlef Bröcker Datum Unterschrift	<table border="1"> <tr> <th>Datum</th> <th>Name</th> </tr> <tr> <td>gez. 04/2022</td> <td>Daum</td> </tr> <tr> <td>bearb. 04/2022</td> <td>Munnecke</td> </tr> <tr> <td>gepr. 04/2022</td> <td>Schütt</td> </tr> </table>	Datum	Name	gez. 04/2022	Daum	bearb. 04/2022	Munnecke	gepr. 04/2022	Schütt
Datum	Name									
gez. 04/2022	Daum									
bearb. 04/2022	Munnecke									
gepr. 04/2022	Schütt									
Planverfasser: DB Engineering & Consulting GmbH Region Ost Caroline-Michaelis-Straße 5-11 10115 Berlin		Höhensystem: DHHN 2016 Koordinatensystem: ETRS89 UTM-Zone 33N								
27.04.2022 Datum		Ursprungsplan: Blattgröße: 1350x297 Maßstab: 1:500								

Vorhaben:
 Reaktivierung Stammstrecke der Heidekrautbahn
 von Berlin-Wilhelmsruh – Awansz Schönwalde
 Abschnitt Berlin km 0,570 bis km 5,969
 Abschnitt Brandenburg km 5,969 bis km 13,965

Planart:
 Grunderwerbsplan

Planinhalt:
 Strecke 6501, km 4,071 – 4,450

Legende:

- Bestand (Vermessung / Information aus Liegenschaftskataster)
- Neubau / Änderung
- Rückbau
- äußere Grenze der vorhabenträgereigenen Flurstücke

Kataster:

- Planfeststellungsgrenze
- Staatsgrenze und Landesgrenze (Bundesland)
- Kreis-/ Gemeindegrenze
- Gemarkungsgrenze
- Flurgrenze
- Flurstücksgrenze
- Zugehörigkeitshaken
- Flurstücksnummer

Nr.
 laufende Nummer im Grunderwerbsverzeichnis

- Erwerb
- vorübergehende Inanspruchnahme
- dingliche Sicherung

