


Für diesen hier dargestellten Bereich liegt keine Vermessung vor.

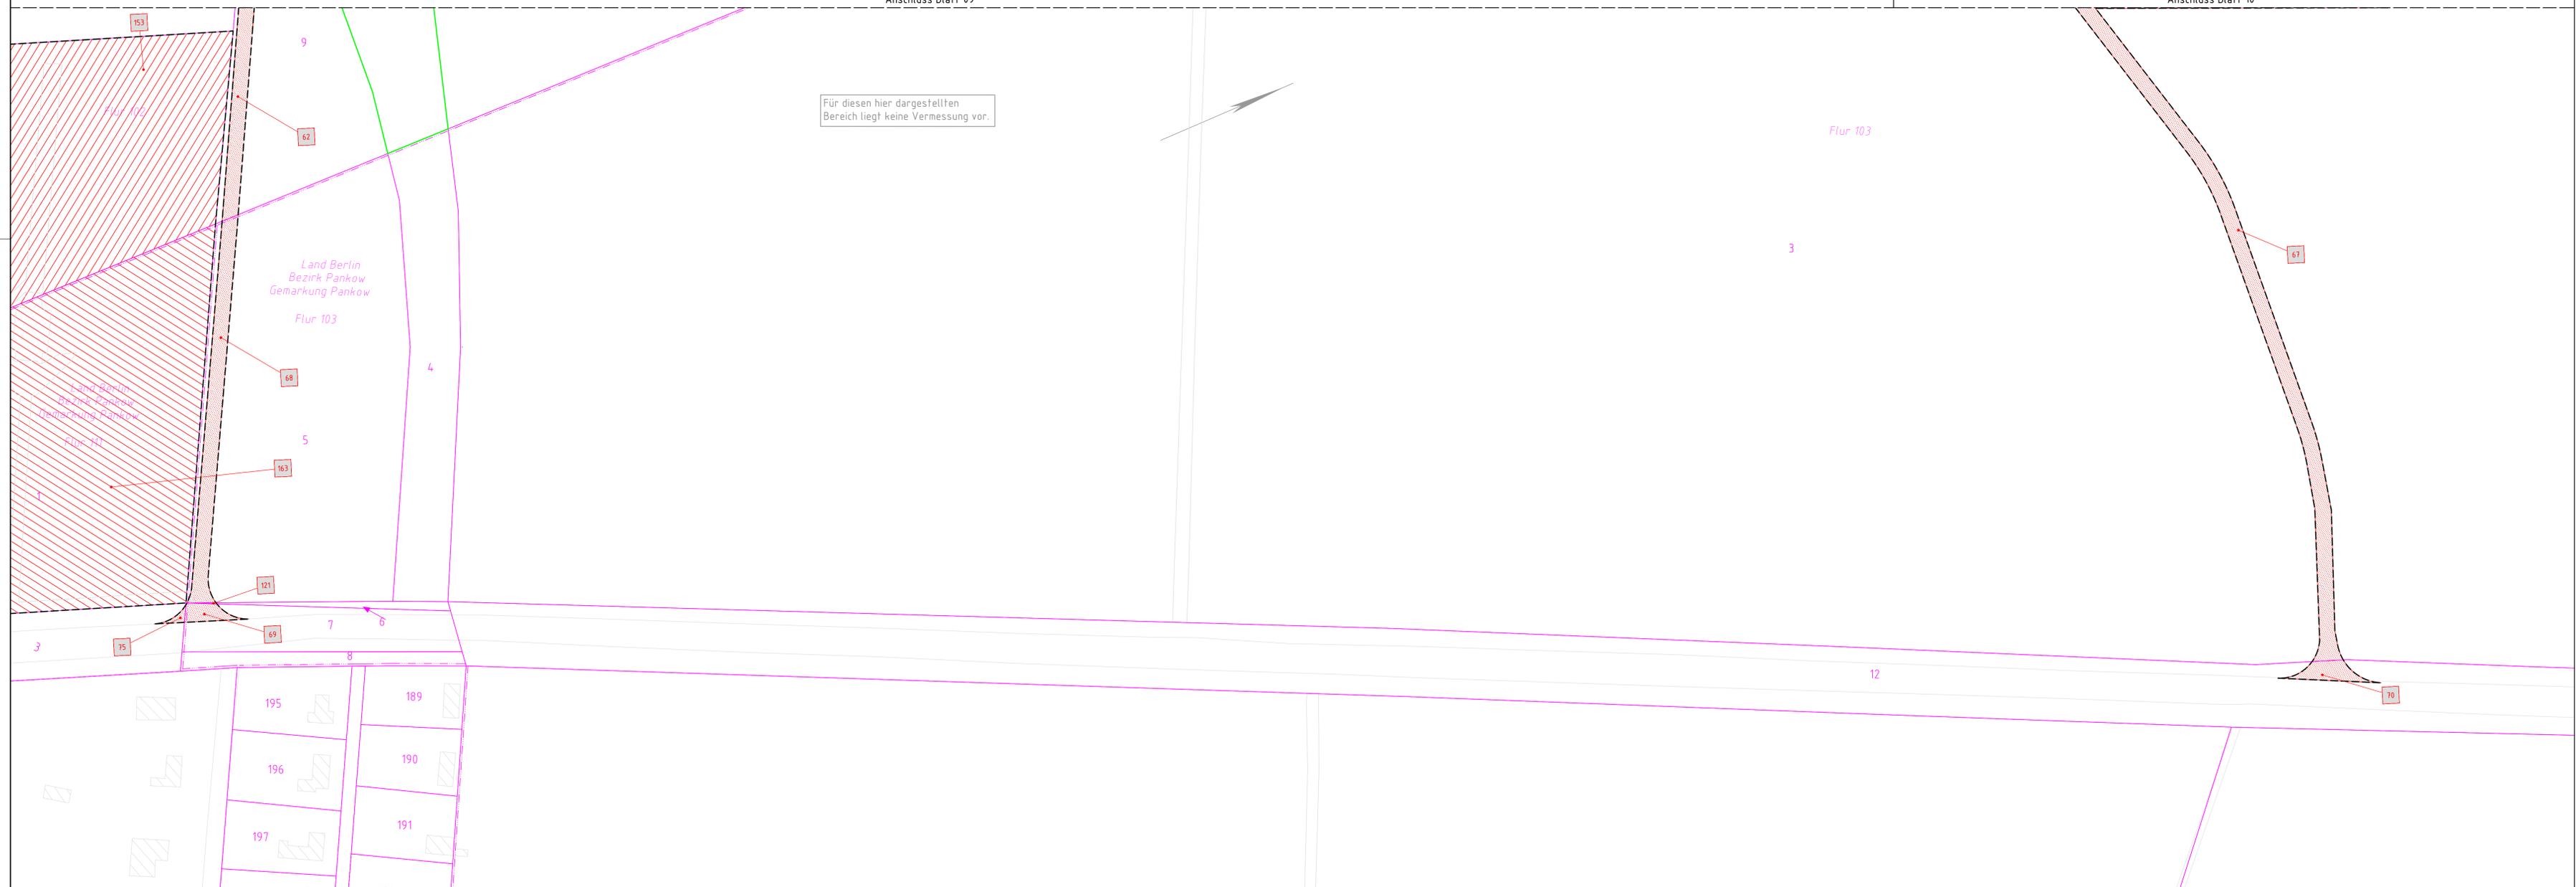

**Legende:**

- Bestand (Vermessung / Information aus Liegenschaftskataster)
- Neubau / Änderung
- Rückbau
- äußere Grenze der vorhabenträgerigen Flurstücke
- Planfeststellungsgrenze
- Staatsgrenze und Landesgrenze (Bundesland)
- Kreis- / Gemeindegrenze
- Gemarkungsgrenze
- Flurgrenze
- Flurstücksgrenze
- Zugehörigkeitshaken
- Flurstücksnummer
- 116 oder 2029 12
- Nr. laufende Nummer im Grunderwerbsverzeichnis
- Erwerb
- vorübergehende Inanspruchnahme
- dingliche Sicherung

**Kataster**

Unterlage 5.36

Satzungsgemäß ausliegt in der Zeit von ... bis ... in der/dem Stadt-/Gemeinde/Amt ... Zeit und Ort der Auslegung sind ortsüblich bekannt gemacht worden. Stadt-/Gemeinde/Amt: ...

Festgestellt gemäß Beschluss vom heutigen Tage Hoppegarten, den ... Landesamt für Bauen und Verkehr In Auftrag ...


(Dienststempel) ... (Dienststempel) ...

Unterschrift ... Unterschrift ...

Die Unterlage hat entsprechend der Bekanntmachung von ... bis ... öffentlich ausliegen.

Berlin, den ...

Planfeststellungsbehörde (Land Berlin)

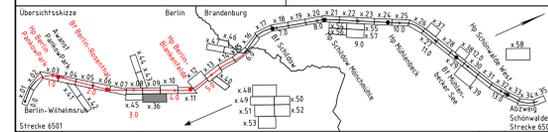

0	Ausgangsverfahren: Antragsfassung	09.11.2021
Index	Änderungen bzw. Ergänzungen	Planungsstand

Gehemigungsplanung: Unterlage für eine Entscheidung nach § 18 AEG

Vorhabensträgerin: Niederbarnimer Eisenbahn-Aktiengesellschaft Georgenstraße 22 10711 Berlin		Planzeichen: Projekt-Nr.: P-B001779								
27.04.2022 Datum	gez. Detlef Bricker Unterschrift	<table border="1"> <tr> <th>Datum</th> <th>Name</th> </tr> <tr> <td>gez. 04/2022</td> <td>Daun</td> </tr> <tr> <td>bearb. 04/2022</td> <td>Munneke</td> </tr> <tr> <td>gez. 04/2022</td> <td>Schiff</td> </tr> </table>	Datum	Name	gez. 04/2022	Daun	bearb. 04/2022	Munneke	gez. 04/2022	Schiff
Datum	Name									
gez. 04/2022	Daun									
bearb. 04/2022	Munneke									
gez. 04/2022	Schiff									
Planverfasser: DB Engineering & Consulting GmbH Region Ost Caroline-Michaëlis-Straße 5-11 10115 Berlin		Höhen-system: DHHN 2016 Koordinatensystem: ETRS89 UTM-Zone 33N Ursprungsplan: Blattgröße: 15x0x4,20 Maßstab: 1:500								

Vorhaben: **Reaktivierung Stammstrecke der Heidekrautbahn von Berlin-Wilhelmsruh – Awanst Schönwalde Abschnitt Berlin km 0,570 bis km 5,969 Abschnitt Brandenburg km 5,969 bis km 13,965**

Planart: **Grunderwerbsplan**

Planinhalt: **Strecke 6501, km 3,221 – 3,805**