


Land Berlin
Bezirk Pankow
Gemarkung Pankow
Flur 70

Köpchensee

Köpchensee

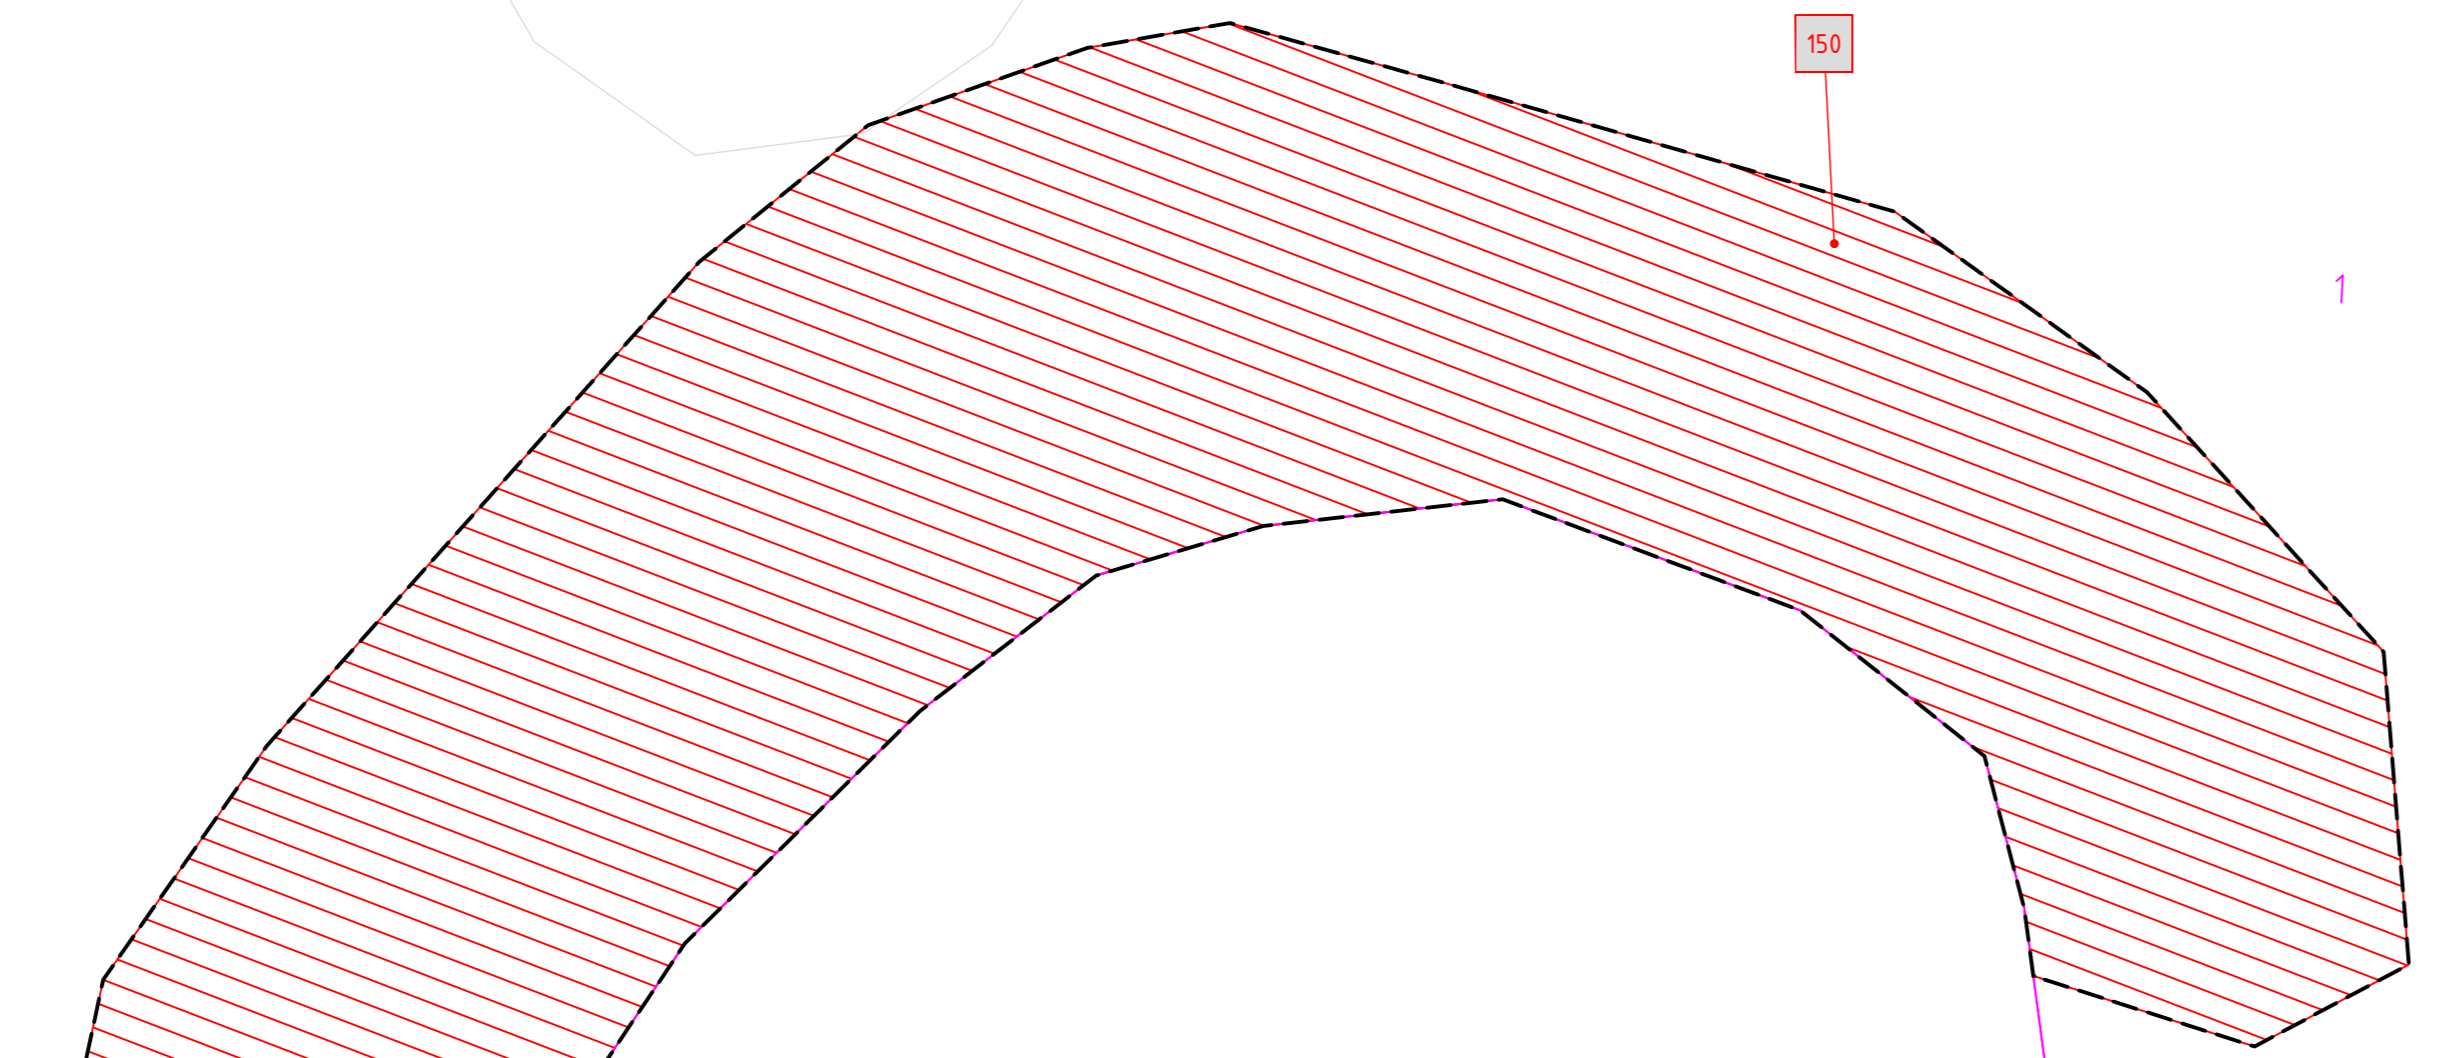

Für diesen hier dargestellten Bereich liegt keine Vermessung vor.

Anschluss Blatt 46

- Legende:**
- Bestand (Vermessung / Information aus Liegenschaftskataster)
 - Neubau / Änderung
 - Rückbau
 - äußere Grenze der vorhabenträgereigenen Flurstücke
 - Planfeststellungsgrenze
 - Staatsgrenze und Landesgrenze (Bundesland)
 - Kreis-/ Gemeindegrenze
 - Gemarkungsgrenze
 - Flurgrenze
 - Flurstücksgrenze
 - Zugehörigkeitshaken
 - Flurstücksnummer
 - laufende Nummer im Grunderwerbsverzeichnis
 - Erwerb
 - vorübergehende Inanspruchnahme
 - dingliche Sicherung
- } Kataster


Unterlage 5.47

Salzungsgemäß ausgelegt in der Zeit
vom: _____ bis: _____
in der/dem Stadt/Gemeinde/Amt: _____
Zeit und Ort der Auslegung sind ortsüblich bekannt gemacht worden
Stadt/Gemeinde/Amt: _____
(Dienstsigel) _____
Unterschrift _____

Festgestellt gemäß Beschluss vom heutigen Tage
Hoppegarten, den: _____
Landesamt für Bauen und Verkehr
im Auftrag
(Dienstsigel) _____
Unterschrift _____

Die Unterlage hat entsprechend der Bekanntmachung
von: _____
bis: _____
öffentlich ausgelegen.
Berlin, den _____

Planfeststellungsbehörde (Land Berlin)
Unterschrift _____

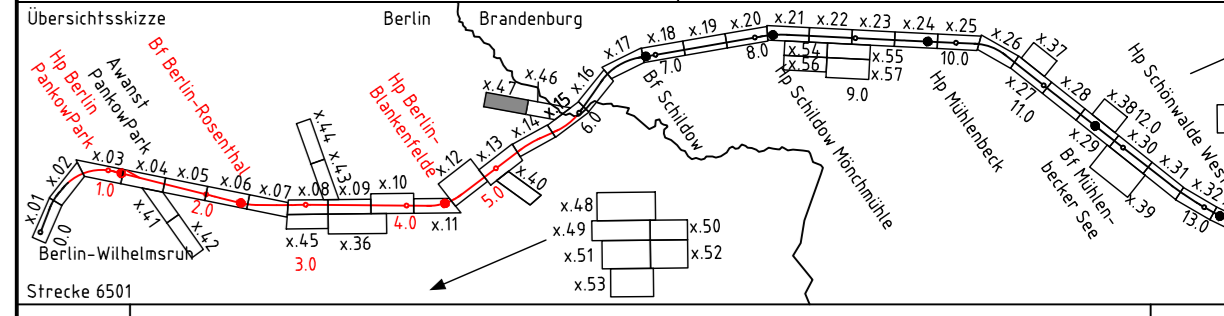

0	Ausgangsverfahren: Antragsfassung	09.11.2021
Index	Änderungen bzw. Ergänzungen	Planungsstand

Genehmigungsplanung: Unterlage für eine Entscheidung nach § 18 AEG

Vorhabenfrägen: Niederbarnimer Eisenbahn-Aktiengesellschaft Georgensstraße 22 10117 Berlin		Planzeichen: Projekt-Nr.: P-B001779	
27.04.2022 Datum		gez. Detlef Bröcker Unterschrift	
Planverfasser: DB Engineering & Consulting GmbH Region Ost Caroline-Michaelis-Straße 5-11 10115 Berlin		Höhensystem: DHHN 2016	
27.04.2022 Datum		gez. i.A. Th. Duttiné Unterschrift	
Koordinatensystem: ETRS89 UTM-Zone 33N		Ursprungsplan:	
Blattgröße: 1350x297		Maßstab: 1:500	

Vorhaben:
Reaktivierung Stammstrecke der Heidekrautbahn
von Berlin-Wilhelmsruh – Anwalt Schönwalde
Abschnitt Berlin km 0,570 bis km 5,969
Abschnitt Brandenburg km 5,969 bis km 13,965

Planart:
Grunderwerbsplan

Planinhalt:
Strecke 6501, km 5,315 – 5,541