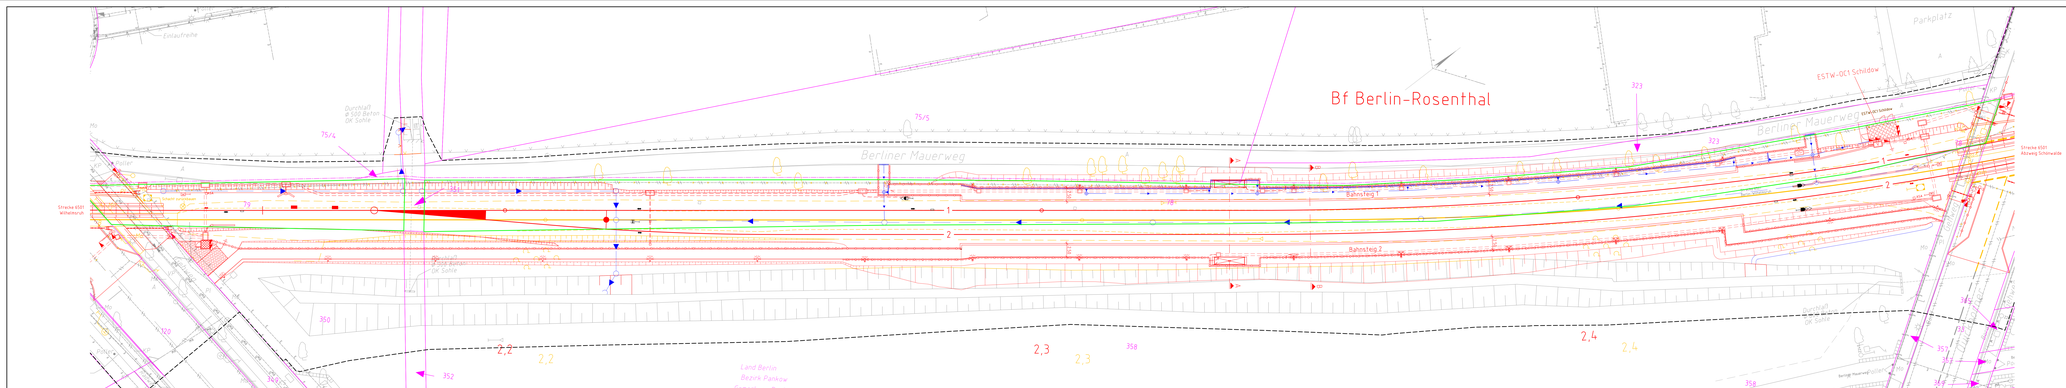

Legende:

- Bestand
- Neubau/Änderung
- Neubau/Änderung (nur zur Information)
- Rückbau
- äußere Grenze der vorhabenträgergenommen Flurstücke
- Planung der Regenwasserkanalisierung
- Planfeststellungsgrenze
- Staatsgrenze und Landesgrenze (Bundesland)
- Kreis-/ Gemeindegrenze
- Gemarkungsgrenze
- Flurgrenze
- Flurstücksgrenze
- Zugehörigerstreifen
- 1115/12 oder 2029 Flurstücksnummer

(Kataster)

- Böschung
- Glas für Reise- und Güterzüge
- Trogtreiseie (Kabelkanal) mit Kabelschacht
- Entwässerungsgraben mit Fließrichtung
- Versickerungsanlage (Graben, Becken, Mulde)
- Stützwand
- Zaun einseitig
- Zaun gemeinschaftlich
- Hecke einseitig
- Geländer
- Straßenablauf
- Einsteigschacht / Entwässerungsleitung mit Fließrichtung
- Lichtmast
- Schaltschrank
- Funkmast

Unterlage 7.2.1

Fertigungsgenehmigung/ in der Zeit
vom bis
in den Gemeinden/ Gemarkungen
(bei und Art der Ausgang und erfolgtlich bekannt gemacht worden
Stadt/Gemeinde/Amt)

(Dienstsiegel) Unterschrift

Die Unterlage hat vorgelegen und der Bauantrag
vom
öffentlich ausgehängen.

Berlin, den

(Dienstsiegel) Unterschrift

Fertigungsvermerk gemäß Beschluss vom Ausgang/ Tag
Hoppegarten, den

Landesamt für Bauen und Verkehr

im Auftrag

(Dienstsiegel) Unterschrift

Planfeststellungsbehörde Land Berlin

Übersichtskarte Berlin Brandenburg

0	Ausgangsvermerk Antragsplanung	09.11.2021
Index	Änderungen bzw. Ergänzungen	Planungsstand

Genehmigungsplanung; Unterlage für eine Entscheidung nach § 18 AEG

Vorhabenträger:
Niederlassung Ostbahnen Anlagenentwicklung
Bahnhofplatz 1
10117 Berlin

27.04.2022 gez. Detlef Brösler
Datum Unterschrift

NEB

Planverfasser:
DB Engineering & Consulting GmbH
Niederlassung Ost
Cantian Metropolis Circle 5-11
10115 Berlin

gez. i.A. Th. Dorfmüller
Unterschrift

Planungsbüro:
Ingenieurgemeinschaft Bahnsteige
Ostbahnstraße 13
10245 Berlin

Planungsstand		Name
	gez.	04.2022 Sakowitz
	bearb.	04.2022 Sakowitz
	gepr.	04.2022 Schurr
Vorhabenplan		DAHN02
Koordinatensystem		DB_REF
Planungsbereich		
Blattgröße		1920x2970
Maßstab		1:250

Vorhaben:

Reaktivierung Stammstrecke der Heidebahn von Berlin-Wilhelmsruh - Awanst Schönwalde
Abschnitt Berlin km 0,570 bis km 5,969
Abschnitt Brandenburg km 5,969 bis km 13,965

Planart:
Bauwerksplan

Planinhalt:
Bahnhof Berlin-Rosenthal
Bahnsteig 1, Bahnsteig 2, Aufgänge Nord und Aufgänge Süd
Draufsicht