



Schnitt A-A

km 2,335
M 1:100

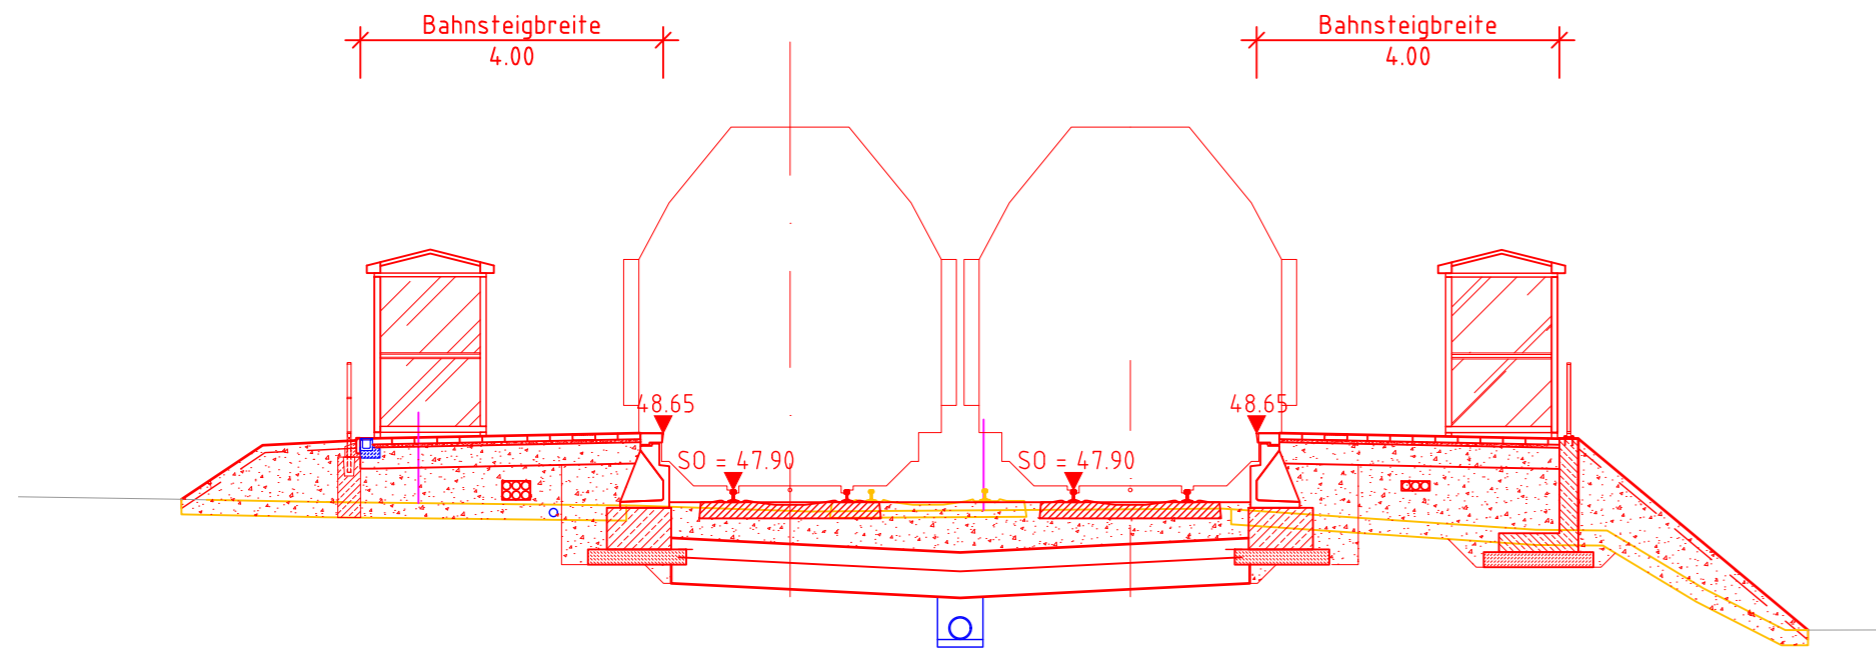

Schnitt B-B

km 2,350
M 1:100

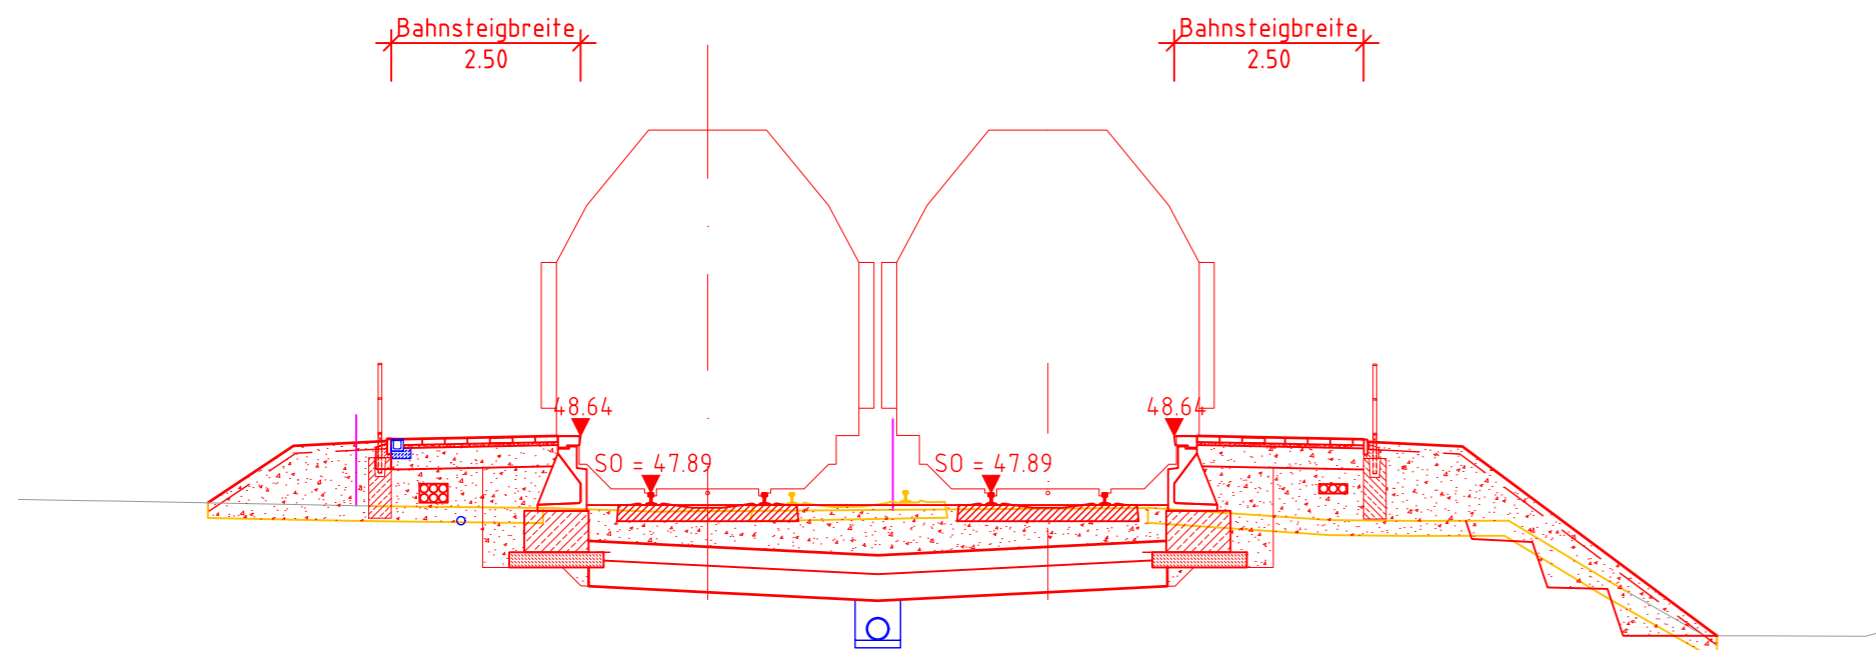


Legende:

- Bestand
- Neubau/Änderung
- Rückbau
- Regenentwässerung
- äußere Grenze der vorhabenträgereigenen Grundstücke

Unterlage 7.2.2

Satzungsgemäß ausgelegt in der Zeit vom: bis: in der/dem Stadt/Gemeinde/Amt: Zeit und Ort der Auslegung sind ortsüblich bekannt gemacht worden Stadt/Gemeinde/Amt: (Dienstsigel) Unterschrift	Festgestellt gemäß Beschluss vom heutigen Tage Hoppegarten, den: <p style="text-align: center;">Landesamt für Bauen und Verkehr</p> Im Auftrag (Dienstsigel) Unterschrift
Die Unterlage hat entsprechend der Bekanntmachung von: bis: öffentlich ausgelegen. Berlin, den	Planfeststellungsbehörde (Land Berlin)

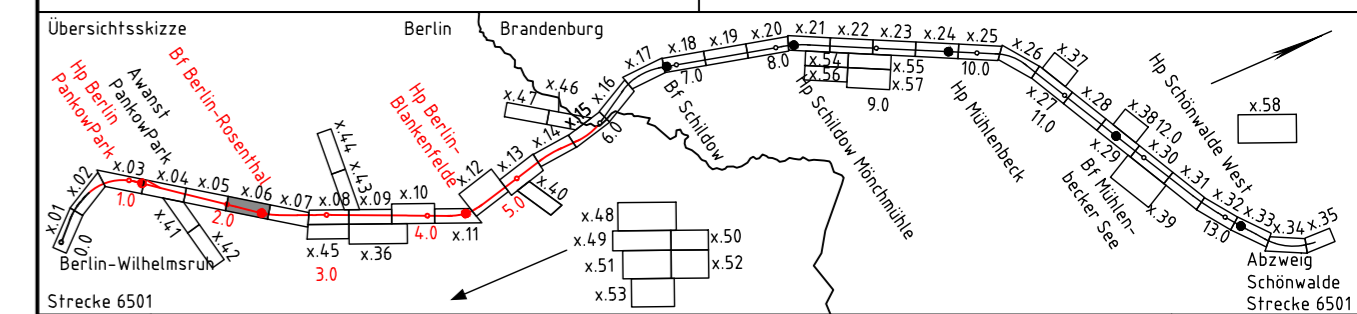

0	Ausgangsverfahren: Antragsfassung	09.11.2021
Index	Änderungen bzw. Ergänzungen	Planungsstand

Genehmigungsplanung: Unterlage für eine Entscheidung nach § 18 AEG

Vorhabenträgerin: Niederbarnimer Eisenbahn-Aktiengesellschaft Georgenstraße 22 10117 Berlin	 Niederbarnimer Eisenbahn AG	Planzeichen: GP_07_02_02_BF_0 Projekt-Nr.: P-B001779								
27.04.2022 Datum	gez. Detlef Bröcker Unterschrift	<table border="1" style="width: 100%; border-collapse: collapse;"> <thead> <tr> <th>Datum</th> <th>Name</th> </tr> </thead> <tbody> <tr> <td>gez. 04/2022</td> <td>Czekalla</td> </tr> <tr> <td>bearb. 04/2022</td> <td>Czekalla</td> </tr> <tr> <td>gepr. 04/2022</td> <td>Schütt</td> </tr> </tbody> </table>	Datum	Name	gez. 04/2022	Czekalla	bearb. 04/2022	Czekalla	gepr. 04/2022	Schütt
Datum	Name									
gez. 04/2022	Czekalla									
bearb. 04/2022	Czekalla									
gepr. 04/2022	Schütt									
Planverfasser: DB Engineering & Consulting GmbH Region Ost Caroline-Michaelis-Straße 5-11 10115 Berlin		Höhengsystem: DHHN92 Koordinatensystem: DB_REF Ursprungsplan: Blattgröße: 780x297 Maßstab: 1:100								

Reaktivierung Stammstrecke der Heidekrautbahn von Berlin-Wilhelmsruh – Awanst Schönwalde Abschnitt Berlin km 0,570 bis km 5,969 Abschnitt Brandenburg km 5,969 bis km 13,965	Bauwerksplan
Planinhalt: Bahnhof Berlin-Rosenthal Bahnsteige Schnitte	