


Legende:

- Bestand / Bestandsergänzung
- Neubau/Änderung
- äußere Grenze der vorhabenträgereigenen Flurstücke
- Kataster
- Schleppkurve Pkw


Bemessungsfahrzeug: Pkw

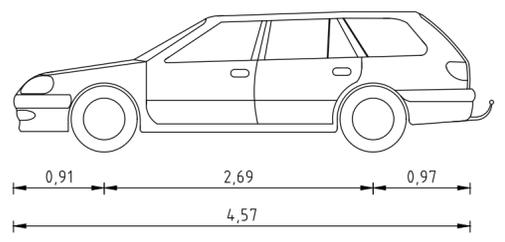

Unterlage 9.1.3

Satzungsgemäß ausgelegt in der Zeit vom: bis: in der/dem Stadt/Gemeinde/Amt: Zeit und Ort der Auslegung sind ortsüblich bekannt gemacht worden Stadt/Gemeinde/Amt:	Festgestellt gemäß Beschluss vom heutigen Tage Hoppegarten, den: Landesamt für Bauen und Verkehr Im Auftrag Unterschrift
(Dienstsigel) Unterschrift	(Dienstsigel)

Die Unterlage hat entsprechend der Bekanntmachung von: bis: öffentlich ausgelegt.	Planfeststellungsbehörde (Land Berlin)
Berlin, den	

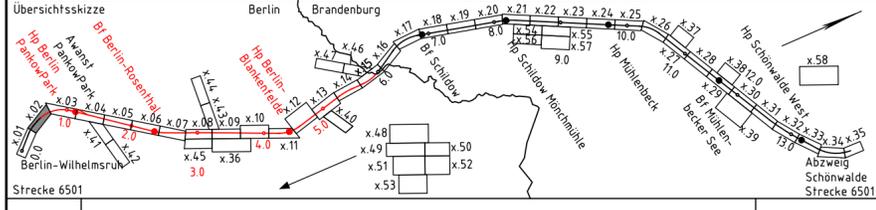

0	Ausgangsverfahren: Antragsfassung	09.11.2021
Index	Änderungen bzw. Ergänzungen	Planungsstand

Genehmigungsplanung: Unterlage für eine Entscheidung nach § 18 AEG

Vorhabenträgerin: Niederbarnimer Eisenbahn-Aktiengesellschaft Georgenstraße 22 10117 Berlin	NEB Niederbarnimer Eisenbahn AG	Planzeichen: Projekt-Nr.: P-B001779								
27.04.2022 Datum	gez. Detlef Bröcker Unterschrift	<table border="1"> <tr> <th>Datum</th> <th>Name</th> </tr> <tr> <td>04./2022</td> <td>Kunze</td> </tr> <tr> <td>04./2022</td> <td>Munnecke</td> </tr> <tr> <td>04./2022</td> <td>Schütt</td> </tr> </table>	Datum	Name	04./2022	Kunze	04./2022	Munnecke	04./2022	Schütt
Datum	Name									
04./2022	Kunze									
04./2022	Munnecke									
04./2022	Schütt									
Planverfasser: DB Engineering & Consulting GmbH Region Ost Caroline-Michaelis-Straße 5-11 10115 Berlin		Höhensystem: DHHN 2016								
27.04.2022 Datum		Koordinatensystem: ETRS89 UTM-Zone 33N								
gez. i.A. Th. Duttiné Unterschrift		Ursprungsplan: Blattgröße: 594x420								
		Maßstab: 1:200								

Vorhaben: Reaktivierung Stammstrecke der Heidekrautbahn von Berlin-Wilhelmsruh – Awanst Schönwalde
Abschnitt Berlin km 0,570 bis km 5,969
Abschnitt Brandenburg km 5,969 bis km 13,965

Planart: Schleppkurvenplan

Planinhalt: Bahnübergang km 0,582 (Strecke 6501)
Hertzstraße