


SCHNITT-1: ACHSE_1-7
MAßSTAB 1:200/20

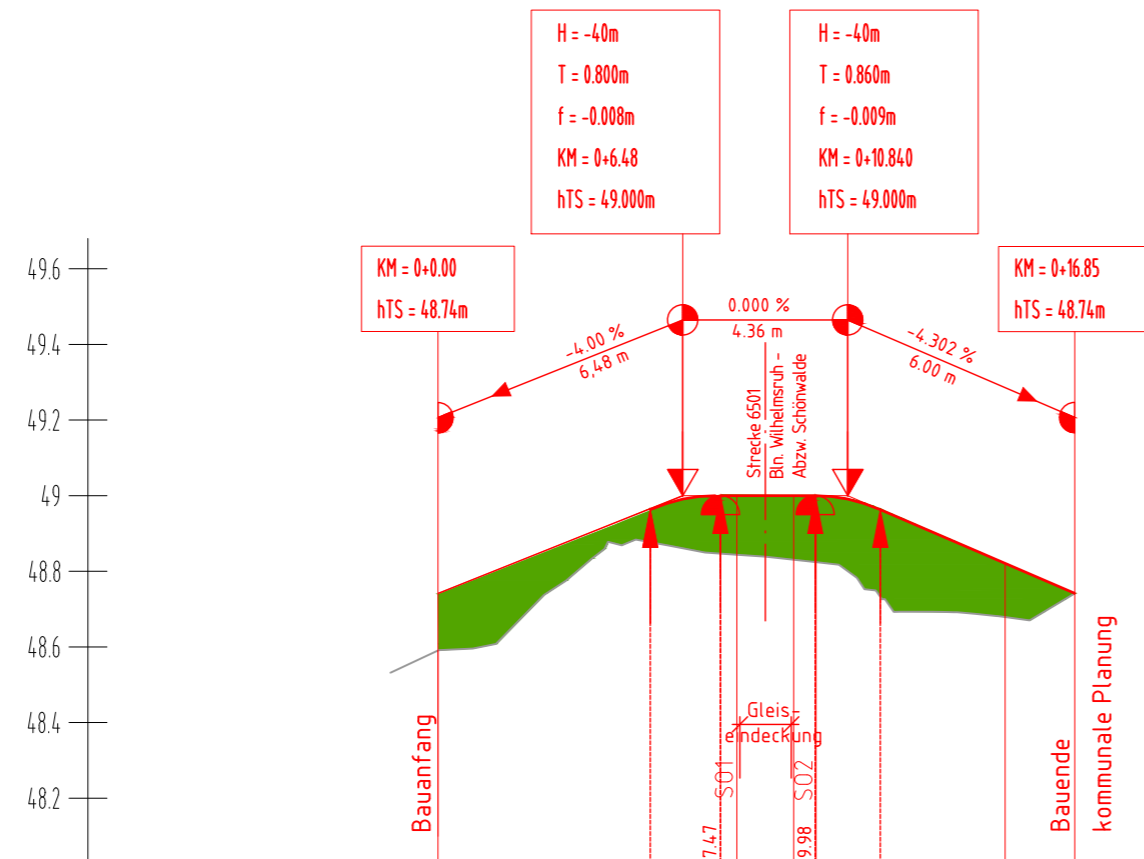

Legende:

- Bestand
- Planung
- Einschnittsbereich
- Dammbereich
- ↕ Neigungsbrechpunkt mit Angabe von:
Ausrundungshalbmesser,
Tangentenlänge,
Stichhöhe
Bau-km
Höhe Tangentenschnittpunkt
- ↕ Längsneigung und
Abstand zum nächsten Neigungsbrechpunkt
- ⬆ Gradientenhochpunkt
- ⬆ Gradiententiefpunkt

H = 2550.00
T = 113.49
f = 2.53
km = 0+302.62
hTS = 457.57

-4.28 %
199.28 m

4.62 %
191.68 m

48.00 ü. DHHN 2016

| | | | | | | | | | | | | | |
|-----------------------|---|--------|--------|--------|--------|--------|--------|--------|--------|---------|---------|-------|-------|
| STATIONIERUNG | -1.25 | ±0.00 | 0+4.80 | 5.00 | 0+6.14 | 0+7.17 | 7.91 | 9.41 | 0+9.98 | 0+10.84 | 0+11.70 | 15.00 | 16.85 |
| GELÄNDEHÖHEN | 48.532 | 48.590 | 48.874 | | 48.844 | 48.830 | 48.874 | 48.991 | 48.963 | 48.821 | 48.742 | | |
| GRADIENTENHÖHEN | 48.741 | | 48.963 | 49.000 | 49.000 | 49.000 | 48.991 | 48.963 | | 48.821 | 48.742 | | |
| KRÜMMUNGSVERHÄLTNISSE | <div style="display: flex; justify-content: space-between;"> <div style="text-align: center;"> $\frac{1}{R}$ </div> <div style="text-align: center;"> Rechts - Kurve Links </div> </div> | | | | | | | | | | | | |
| QUERNEIGUNGEN | | | | | | | | | | | | | |

Satzungsgemäß ausgelegt in der Zeit
vom: bis:
in der/dem Stadt/Gemeinde/Amt:
Zeit und Ort der Auslegung sind ortsüblich bekannt gemacht worden
Stadt/Gemeinde/Amt:


(Dienststempel)
Unterschrift

Festgestellt gemäß Beschluss vom heutigen Tage
Hoppegarten, den:
Landesamt für Bauen und Verkehr
Im Auftrag
(Dienststempel)
Unterschrift

Die Unterlage hat entsprechend der Bekanntmachung
von:
bis:
öffentlich ausgelegt.

Berlin, den

Planfeststellungsbehörde (Land Berlin)
Unterschrift

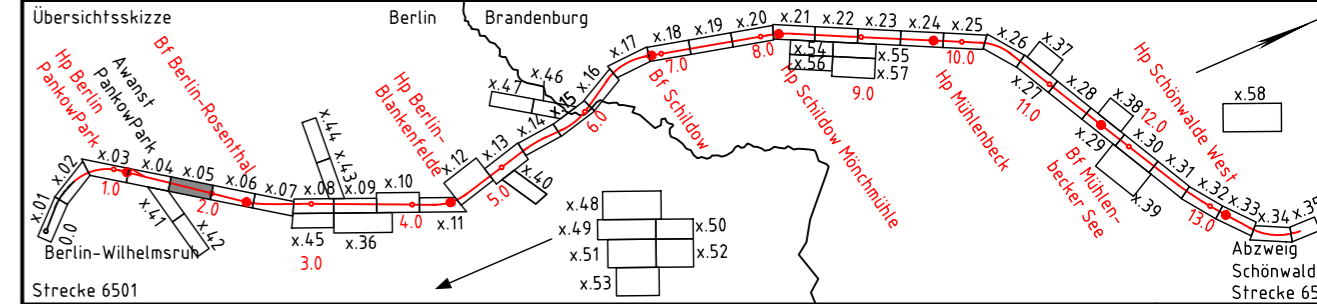

| | | |
|-------|-----------------------------------|---------------|
| 0 | Ausgangsverfahren: Antragsfassung | 09.11.2021 |
| Index | Änderungen bzw. Ergänzungen | Planungsstand |

Genehmigungsplanung: Unterlage für eine Entscheidung nach § 18 AEG

Vorhabenträgerin:
Niederbarnimer Eisenbahn-Aktiengesellschaft
Georgenstraße 22
10117 Berlin

Planzzeichen:
Projekt-Nr.: P-B001779

| gez. | Datum | Name |
|--------|---------|----------|
| gez. | 04/2022 | Kunze |
| bearb. | 04/2022 | Munnecke |
| gepr. | 04/2022 | Schütt |

27.04.2022 Datum
gez. Detlef Bräcker
Unterschrift

Planverfasser:
DB Engineering & Consulting GmbH
Region Ost
Caroline-Michaelis-Straße 5-11
10115 Berlin

Höhensystem: DHHN 2016
Koordinatensystem: ETRS89 UTM-Zone 33N
Ursprungsplan:
Blattgröße: 590x297
Maßstab: L 1:200 / H 1:20

Vorhaben:
**Reaktivierung Stammstrecke der Heidekrautbahn
von Berlin-Wilhelmsruh - Awanst Schönwalde
Abschnitt Berlin km 0,570 bis km 5,969
Abschnitt Brandenburg km 5,969 bis km 13,965**

Planart:
Längsschnitt Straße

Planinhalt:
Bahnübergang km 1,704 (Strecke 6501)
Friedhof Pankow/CVJM