

Satzungsgemäß ausgelegt in der Zeit
 vom: bis:
 in der/dem Stadt/Gemeinde/Amt:
 Zeit und Ort der Auslegung sind ortsüblich bekannt gemacht worden
 Stadt/Gemeinde/Amt:


Festgestellt gemäß Beschluss vom heutigen Tage
 Hoppegarten, den:
Landesamt für Bauen und Verkehr

Im Auftrag
 (Dienstsigel) (Dienstsigel)

Unterschrift Unterschrift

Die Unterlage hat entsprechend der Bekanntmachung
 von:
 bis:
 öffentlich ausgelegt.

Planfeststellungsbehörde (Land Berlin)
 Berlin, den

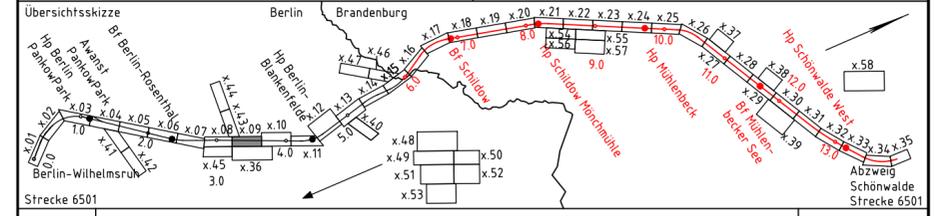

0	Ausgangsverfahren: Antragsfassung	09.11.2021
Index	Änderungen bzw. Ergänzungen	Planungsstand

Genehmigungsplanung: Unterlage für eine Entscheidung nach § 18 AEG

Vorhabenträgerin: Niederbarnimer Eisenbahn-Aktiengesellschaft Georgenstraße 22 10117 Berlin		Planzeichen: Projekt-Nr.: P-B001779								
27.04.2022 Datum	gez. Detlef Bröcker Unterschrift	<table border="1"> <tr> <th>Datum</th> <th>Name</th> </tr> <tr> <td>gez. 04/2022</td> <td>Kunze</td> </tr> <tr> <td>bearb. 04/2022</td> <td>Munnecke</td> </tr> <tr> <td>gepr. 04/2022</td> <td>Schütt</td> </tr> </table>	Datum	Name	gez. 04/2022	Kunze	bearb. 04/2022	Munnecke	gepr. 04/2022	Schütt
Datum	Name									
gez. 04/2022	Kunze									
bearb. 04/2022	Munnecke									
gepr. 04/2022	Schütt									

Planverfasser: DB Engineering & Consulting GmbH Region Ost Caroline-Michaelis-Straße 5-11 10115 Berlin		Höhensystem: DHHN 2016
27.04.2022 Datum	gez. i.A. Th. Duttiné Unterschrift	Koordinatensystem: ETRS89 UTM-Zone 33N
		Ursprungsplan:
		Blattgröße: 780x297
		Maßstab: 1:200

Vorhaben:
**Reaktivierung Stammstrecke der Heidekrautbahn
 von Berlin-Wilhelmsruh – Awanst Schönwalde
 Abschnitt Berlin km 0,570 bis km 5,969
 Abschnitt Brandenburg km 5,969 bis km 13,965**

Planart:
Kreuzungsplan

Planinhalt:
**Bahnübergang km 3,610 (Strecke 6501)
 Lübarser Weg**

Legende:

- Bestand / Bestandsergänzung
- Neubau/Änderung Bahnübergang
- Rückbau
- Planung Entwässerung Bahnübergang
- äußere Grenze der vorhabenträgereigenen Flurstücke

Kataster:

- Planfeststellungsgrenze
- Staatsgrenze und Landesgrenze (Bundesland)
- Kreis-/ Gemeindegrenze
- Gemarkungsgrenze
- Flurgrenze
- Flurstücksgrenze
- Flurstücksnummer

116 oder 2029 12

- BÜ-Belag
- Richtungsfeld / Aufmerksamkeitsfeld
- Kabeltrog
- Kabeltrasse unterirdisch
- GFK-Stelzentrog
- Kabel erdverlegt
- Kabelmerkstein
- Kabelaufbauschacht, Kabelkleinschacht
- Kabelschrank
- Zaun
- Schutzgeländer
- Verkehrsschild
- Baum
- Beleuchtungsmast
- Straßeneinlauf
- Entwässerungsschacht
- Einfassungen, Borde
- Ausschaltensor
- Automatik HET (AutoHET)
- BÜ - Kennzeichnungstafel

- Gehwegneubau (Asphalt)
- Bankett
- Sichtflächen

