


Grafische Darstellung

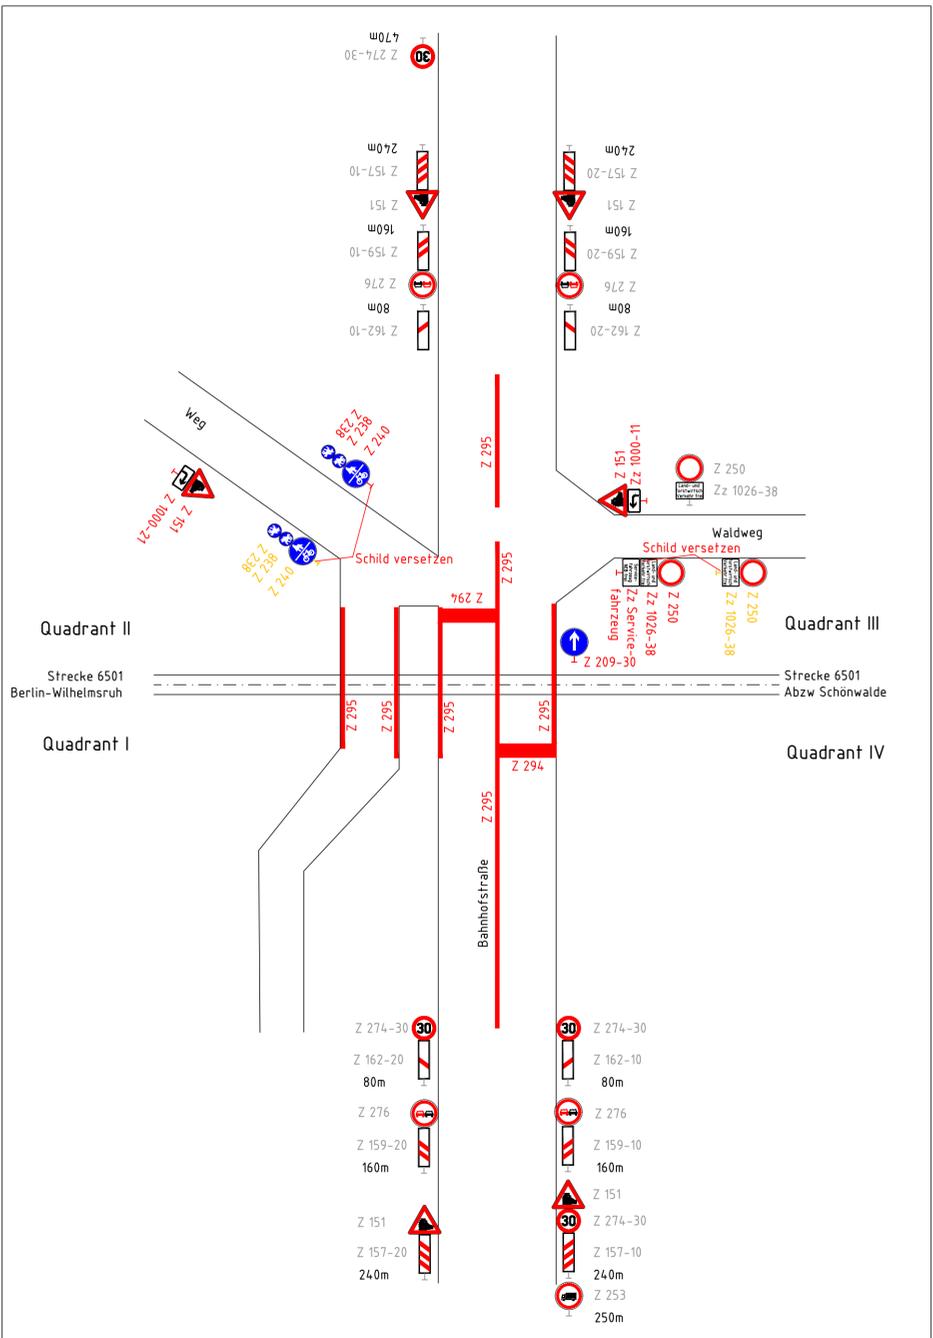

- Legende:**
- Bestand / Bestandsergänzung
  - Neubau/Anderung
  - Neue Markierung und Beschilderung
  - Rückbau Markierung und Beschilderung
  - äußere Grenze der vorhabentragereigenen Flurstücke
  - Kataster

- Beton-Schaltheus
- Schranke mit Antrieb
- Fußgängerschranke mit Antrieb
- Lichtzeichen
- Andreaskreuz (Z 201)
- Personenschutzbügel
- Fußgängerakustik
- Lichtzeichen mit Andreaskreuz am Auslegermast
- Verkehrsschild
- Lichtmast
- Zaun
- Schutzgelder
- passive Schutzvorrichtung

- Verkehrszeichen nach StVO**
- Z 151 "Bahnübergang"
  - Z 209-30 "Vorgeschriebene Fahrtrichtung geradeaus"
  - Z 240 "Gemeinsamer Geh- und Radweg"
  - Z 238 "Reitweg"
  - Z 250 "Verbot für Fahrzeuge aller Art"
  - Z 253 "Verbot für Kfz über 3,5t"
  - Z 274-30 "Zulässige Höchstgeschwindigkeit von 30km/h"
  - Z 276 "Überholverbot für Kfz aller Art"
  - Zz 1000-11 "Vorankündigung linksweisend"
  - Zz 1000-21 "Vorankündigung rechtsweisend"
  - Zz 1026-38 "Land- und forstwirtschaftlicher Verkehr frei"
  - Zz "Servicefahrzeug NEB frei"
  - Z 201-50 "Andreaskreuz" (stehend)
- Fahrbahnmarkierung:**
- Z 295 "Fahrstreifen- und Fahrbahnbegrenzung"
  - Z 294 "Haltelinie"

Unterlage 9.7.2															
Satzungsgemäß ausgelegt in der Zeit vom: _____ bis: _____ in der/dem Stadt/Gemeinde/Amt: _____ Zeit und Ort der Auslegung sind ortsüblich bekannt gemacht worden Stadt/Gemeinde/Amt: _____ (Dienstsigel) _____ Unterschrift _____	Festgestellt gemäß Beschluss vom heutigen Tage Hoppegarten, den: _____ Landesamt für Bauen und Verkehr Im Auftrag _____ (Dienstsigel) _____ Unterschrift _____														
Die Unterlage hat entsprechend der Bekanntmachung von: _____ bis: _____ öffentlich ausgelegt.	Planfeststellungsbehörde (Land Berlin) _____ Berlin, den: _____														
<b>Genehmigungsplanung: Unterlage für eine Entscheidung nach § 18 AEG</b>															
<table border="0" style="width: 100%;"> <tr> <td style="width: 50%;">               Vorhabensträgerin:                Niederbarrimer Eisenbahn-Aktiengesellschaft                Georgenstraße 22                10117 Berlin             </td> <td style="width: 50%; text-align: right;">               Planzeichen:                Projekt-Nr.: P-B001779  <table border="1" style="font-size: small;"> <tr><th>Datum</th><th>Name</th></tr> <tr><td>04/2022</td><td>Kunze</td></tr> <tr><td>04/2022</td><td>Munnecke</td></tr> <tr><td>04/2022</td><td>Schütt</td></tr> </table> </td> </tr> <tr> <td>               27.04.2022 Datum                gez. Detlef Bröcker                Unterschrift             </td> <td style="text-align: right;">               Planverfasser:                DB Engineering &amp; Consulting GmbH                Region Ost                Caroline-Michaelis-Straße 5-11                10115 Berlin  </td> </tr> <tr> <td>               27.04.2022 Datum                gez. i.A. Th. Dufinier                Unterschrift             </td> <td style="text-align: right;">               Höhensystem: DHHN 2016                Koordinatensystem: ETRS89 UTM-Zone 33N                Ursprungsplan:                Blattgröße: 970x420                Maßstab: 1:200             </td> </tr> </table>		Vorhabensträgerin: Niederbarrimer Eisenbahn-Aktiengesellschaft Georgenstraße 22 10117 Berlin	Planzeichen: Projekt-Nr.: P-B001779 <table border="1" style="font-size: small;"> <tr><th>Datum</th><th>Name</th></tr> <tr><td>04/2022</td><td>Kunze</td></tr> <tr><td>04/2022</td><td>Munnecke</td></tr> <tr><td>04/2022</td><td>Schütt</td></tr> </table>	Datum	Name	04/2022	Kunze	04/2022	Munnecke	04/2022	Schütt	27.04.2022 Datum gez. Detlef Bröcker Unterschrift	Planverfasser: DB Engineering & Consulting GmbH Region Ost Caroline-Michaelis-Straße 5-11 10115 Berlin 	27.04.2022 Datum gez. i.A. Th. Dufinier Unterschrift	Höhensystem: DHHN 2016 Koordinatensystem: ETRS89 UTM-Zone 33N Ursprungsplan: Blattgröße: 970x420 Maßstab: 1:200
Vorhabensträgerin: Niederbarrimer Eisenbahn-Aktiengesellschaft Georgenstraße 22 10117 Berlin	Planzeichen: Projekt-Nr.: P-B001779 <table border="1" style="font-size: small;"> <tr><th>Datum</th><th>Name</th></tr> <tr><td>04/2022</td><td>Kunze</td></tr> <tr><td>04/2022</td><td>Munnecke</td></tr> <tr><td>04/2022</td><td>Schütt</td></tr> </table>	Datum	Name	04/2022	Kunze	04/2022	Munnecke	04/2022	Schütt						
Datum	Name														
04/2022	Kunze														
04/2022	Munnecke														
04/2022	Schütt														
27.04.2022 Datum gez. Detlef Bröcker Unterschrift	Planverfasser: DB Engineering & Consulting GmbH Region Ost Caroline-Michaelis-Straße 5-11 10115 Berlin 														
27.04.2022 Datum gez. i.A. Th. Dufinier Unterschrift	Höhensystem: DHHN 2016 Koordinatensystem: ETRS89 UTM-Zone 33N Ursprungsplan: Blattgröße: 970x420 Maßstab: 1:200														
<b>Vorhaben:</b> <b>Reaktivierung Stammstrecke der Heidekrautbahn von Berlin-Wilhelmsruh – Awanst Schönwalde</b> <b>Abschnitt Berlin km 0,570 bis km 5,969</b> <b>Abschnitt Brandenburg km 5,969 bis km 13,965</b> <b>Markierungs- und Beschilderungsplan</b>															
<b>Planart:</b> <b>Planinhalt:</b> <b>Bahnübergang km 4,488 (Strecke 6501)</b> <b>Bahnhofstraße</b>															