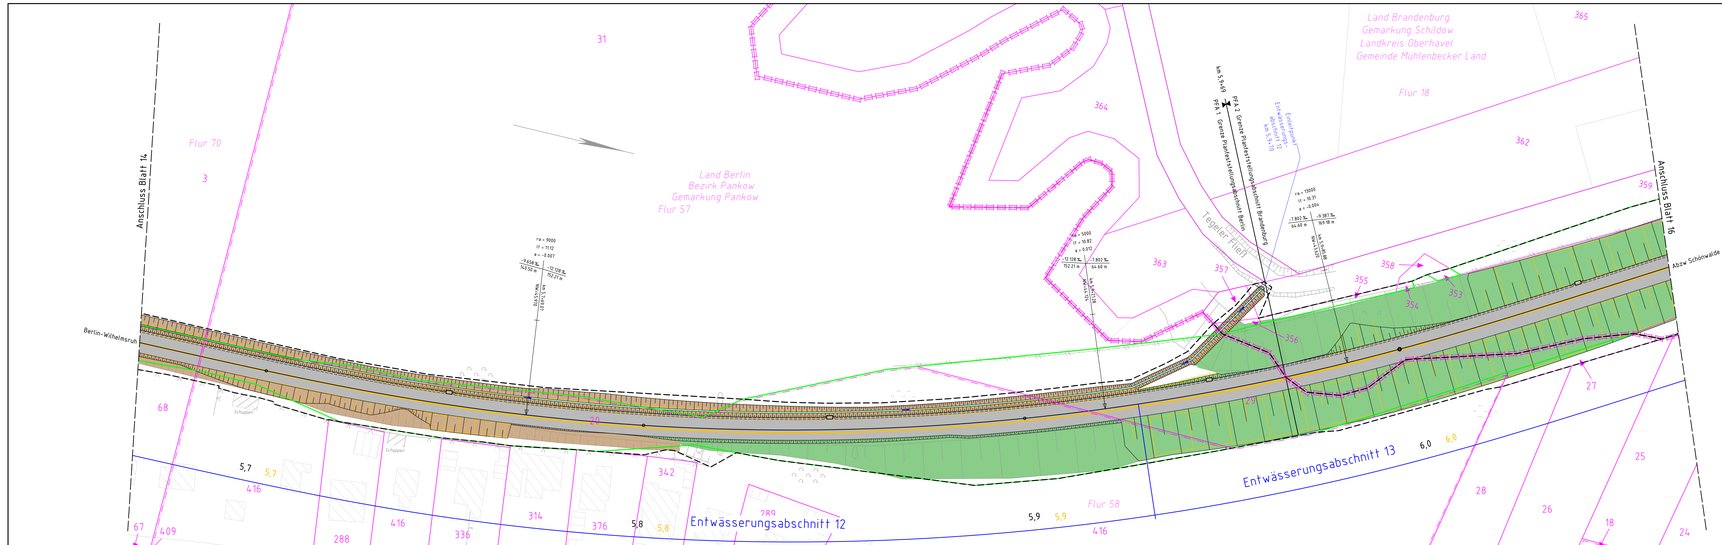

Legende:

- Bestand
- Neubau/Änderung Regenentwässerung
- Neubau/Änderung/Erneuerung (außer Regenentwässerung)
- Rückbau
- äußere Grenze der vorhabenträgereigenen Flurstücke
- Planfeststellungsgrenze
- Staatsgrenze und Landesgrenze (Bundesland)
- Kreis-/ Gemeindegrenze
- Gemarkungsgrenze
- Flurgrenze
- Flurstücksgrenze
- Zugehörigkeitshaken
- 116/12 oder 2029 Flurstücksnummer

(Kataster)

Einzugsflächen:

- Planum
- Böschung (Einschnitt/ Damm)
- Entwässerungsgraben
- Bahnsteig/ Hochbauten
- öffentliche Zuwegung
- Bankett

Unterlage 10.3.15

Satzungsgemäß ausgelegt in der Zeit
vom bis
in der/dem Stadt/Gemeinde/Amt
Zeit und Ort der Auslegung sind ortsüblich bekannt gemacht worden
Stadt/Gemeinde/Amt

(Dienstsiegel)

Unterschrift

Festgestellt gemäß Beschluss vom heutigen Tage.
Hoppegarten, den

Landesamt für Bauen und Verkehr

Im Auftrag

(Dienstsiegel)

Unterschrift

Die Unterlage hat entsprechend der Bekanntmachung
vom
bis
öffentlich ausgelegen.

Berlin, den

Planfeststellungsbehörde Land Berlin

Übersichtsskizze

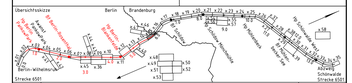

0	Ausgangsverfahren: Antragsfassung	09.11.2021
Index	Änderungen bzw. Ergänzungen	Planungsstand

Genehmigungsplanung: Unterlage für eine Entscheidung nach § 18 AEG

Vorhabenträgerin:
Niederbarnimer Eisenbahn-Aktiengesellschaft
Georgenstraße 22
10117 Berlin

NEB Niederbarnimer Eisenbahn AG

27.04.2022 gez. Detlef Bröcker
Datum Unterschrift

Planverfasser:
DB Engineering & Consulting GmbH
Region Ost
Caroline-Michaelis-Straße 5-11
10115 Berlin

27.04.2022 gez. i.A. Th. Duttlinger
Datum Unterschrift

Planzeichen:

Projekt-Nr.	P-B001779	
	Datum	Name
gez.	04/2022	Zaun
bearb.	04/2022	Rösch
gepr.	04/2022	Schütt

Höhensystem:	DHHN 2016
Koordinatensystem:	ETRS89 UTM-Zone 33N
Ursprungsplan:	
Blattgröße:	1350x297
Maßstab:	1:500

Vorhaben:
Reaktivierung Stammstrecke der Heidekrautbahn von Berlin-Wilhelmsruh – Awanst Schönwalde
Abschnitt Berlin km 0,570 bis km 5,969
Abschnitt Brandenburg km 5,969 bis km 13,965

Planart: Entwässerungskonzept und Hydraulische Berechnungen

Planinhalt:
Lageplan Einzugsgebiete und Regenentwässerung
Strecke 6501, km 5,666 – 6,074