


Legende:


- Bestand
- Neubau/Änderung
- anderer Planfeststellungsbereich

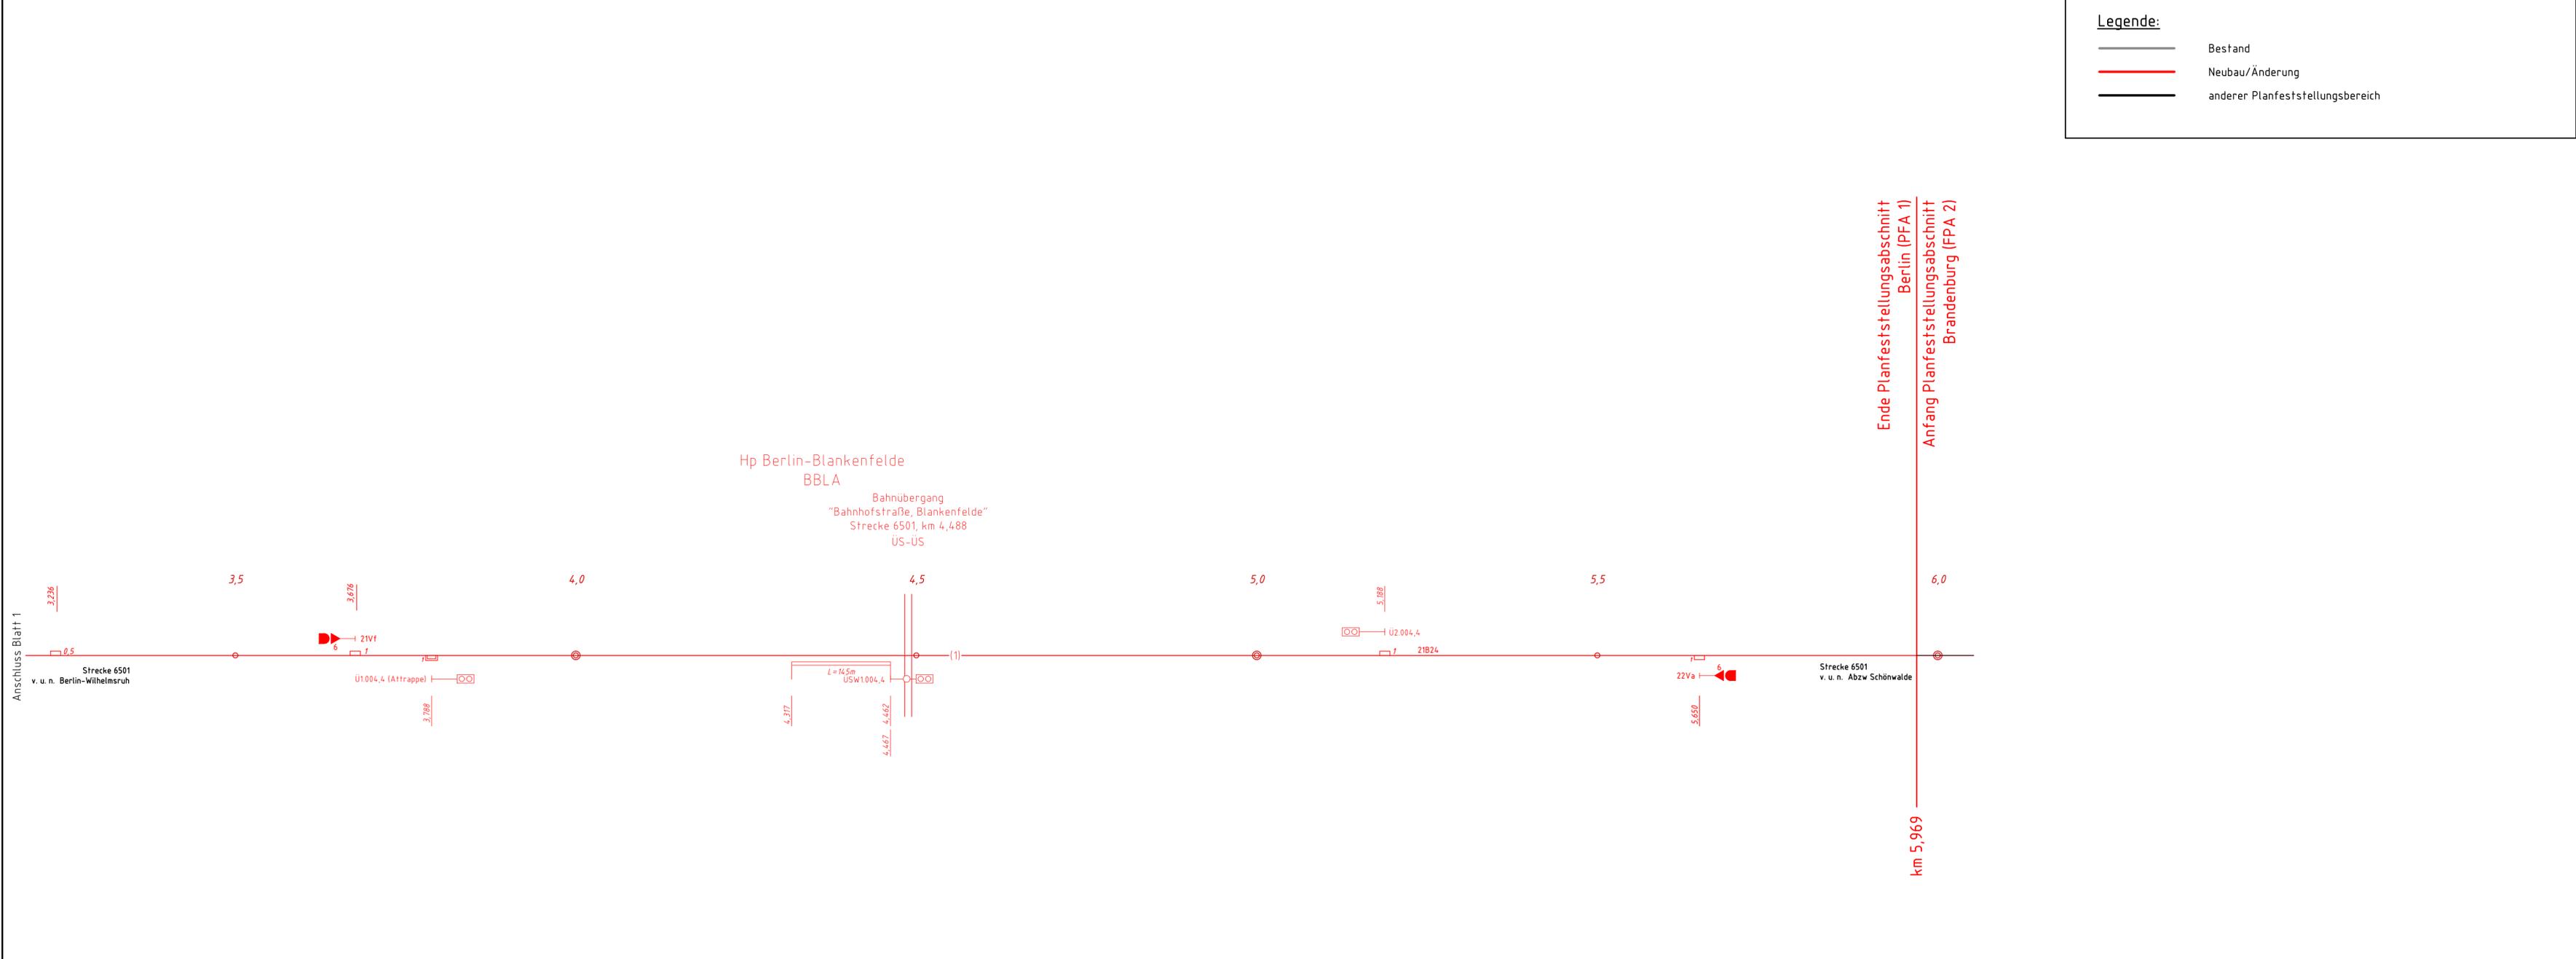

Unterlage 12.02

Satzungsgemäß ausgelegt in der Zeit vom: bis: in der/dem Stadt/Gemeinde/Amt: Zeit und Ort der Auslegung sind ortsüblich bekannt gemacht worden Stadt/Gemeinde/Amt: (Dienstsiegel) Unterschrift	Festgestellt gemäß Beschluss vom heutigen Tage Hoppegarten, den: <p style="text-align: center;">Landesamt für Bauen und Verkehr</p> Im Auftrag (Dienstsiegel) Unterschrift
--	---

Die Unterlage hat entsprechend der Bekanntmachung von: bis: öffentlich ausgelegen. Berlin, den	Planfeststellungsbehörde (Land Berlin)
--	--

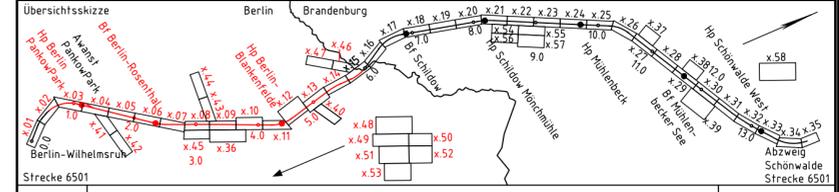

0	Ausgangsverfahren: Antragsfassung	09.11.2021
Index	Änderungen bzw. Ergänzungen	Planungsstand

Genehmigungsplanung: Unterlage für eine Entscheidung nach § 18 AEG

Vorhabenträgerin: Niederbarnimer Eisenbahn-Aktiengesellschaft Georgenstraße 22 10117 Berlin	 Niederbarnimer Eisenbahn AG	Planzeichen: Projekt-Nr.: P-B001779 <table border="1" style="width: 100%; border-collapse: collapse;"> <thead> <tr> <th>Datum</th> <th>Name</th> </tr> </thead> <tbody> <tr> <td>gez. 04./2022</td> <td>Daum</td> </tr> <tr> <td>bearb. 04./2022</td> <td>Schröder/Wiesecke</td> </tr> <tr> <td>gepr. 04./2022</td> <td>Schütt</td> </tr> </tbody> </table>	Datum	Name	gez. 04./2022	Daum	bearb. 04./2022	Schröder/Wiesecke	gepr. 04./2022	Schütt
Datum	Name									
gez. 04./2022	Daum									
bearb. 04./2022	Schröder/Wiesecke									
gepr. 04./2022	Schütt									
27.04.2022 Datum	gez. Detlef Brückler Unterschrift	Planverfasser: DB Engineering & Consulting GmbH Region Ost Caroline-Michaelis-Straße 5-11 10115 Berlin 								
27.04.2022 Datum	gez. i.A. Th. Duffiné Unterschrift	Höhensystem: DHHN 2016 Koordinatensystem: ETRS89 UTM-Zone 33N Ursprungsplan: Blattgröße: 970x297 Maßstab: 1:5000								

Vorhaben: Reaktivierung Stammstrecke der Heidekrautbahn von Berlin-Wilhelmsruh - Awanst Schönwalde
 Abschnitt Berlin km 0,570 bis km 5,969
 Abschnitt Brandenburg km 5,969 bis km 13,965

Planart: Spurplanskizze der Eisenbahnstrecke

Planinhalt: Strecke 6501, km 3,192 - 5,969