


- Konflikte**
- B1 Konflikt Biotopfunktion dauerhaft
 - B2 Konflikt Biotopfunktion temporär
 - Bo1 Konflikt Bodenfunktion dauerhaft
 - Bo2 Konflikt Bodenfunktion temporär
 - Ow1 Konflikt Landschaftswasserhaushalt dauerhaft
 - Ow2 Konflikt Landschaftswasserhaushalt temporär

Unterlage 15.2.1.4	
Satzungsgemäß ausgelegt in der Zeit von: bis: in der/dem Stadt/Gemeinde/Amt: Zeit und Ort der Auslegung sind ordsblich bekannt gemacht worden Stadt/Gemeinde/Amt: (Dienstsiegel) Unterschrift	Festgestellt gemäß Beschluss vom heutigen Tage Hoppegarten, den: Landesamt für Bauen und Verkehr im Auftrag (Dienstsiegel) Unterschrift
Die Unterlage hat entsprechend der Bekanntmachung von: bis: öffentlich ausgelegen.	Planfeststellungsbehörde (Land Berlin) Unterschrift
Berlin, den	

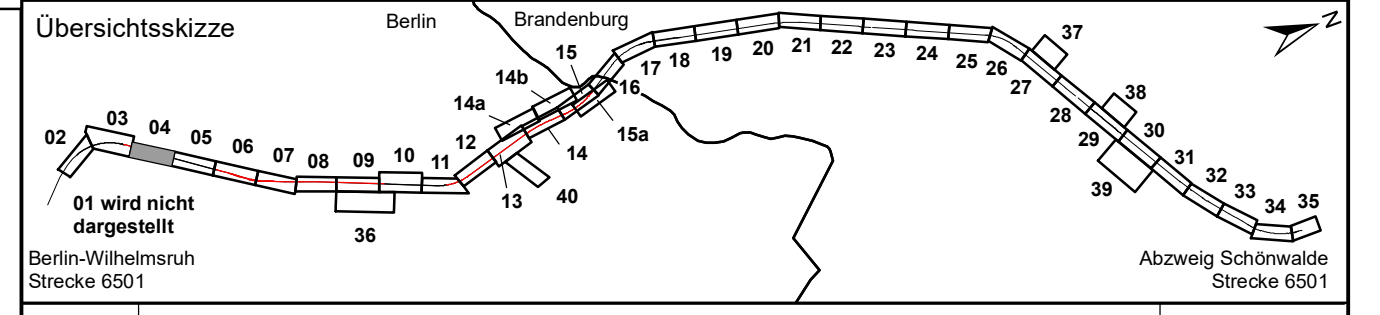

0	Ausgangsverfahren: Antragsfassung	09.11.2021
Index	Änderungen bzw. Ergänzungen	Planungsstand

Genehmigungsplanung: Unterlage für eine Entscheidung nach § 18 AEG

Vorhabensträgerin: Niederbarnimer Eisenbahn-Aktiengesellschaft Georgenstraße 22 10117 Berlin		Planzeichen: Blatt 3 von 43 Projekt-Nr.: P-B001779								
31.03.2022	gez. Bröcker	<table border="1" style="width: 100%; border-collapse: collapse;"> <thead> <tr> <th>Datum</th> <th>Name</th> </tr> </thead> <tbody> <tr> <td>gez. 03/2022</td> <td>Verchau-Makala</td> </tr> <tr> <td>bearb. 03/2022</td> <td>Teich</td> </tr> <tr> <td>gepr. 03/2022</td> <td>Lehmann</td> </tr> </tbody> </table>	Datum	Name	gez. 03/2022	Verchau-Makala	bearb. 03/2022	Teich	gepr. 03/2022	Lehmann
Datum	Name									
gez. 03/2022	Verchau-Makala									
bearb. 03/2022	Teich									
gepr. 03/2022	Lehmann									

Planverfasser: Dipl.-Ing. (FH) Burkhard Lehmann Magdeburger Straße 23 06112 Halle (Saale)		Höhensystem: DHDN 2016 Koordinatensystem: ETRS89 UTM-Zone 33N Ursprungsplan: IV 1234 AB Blattgröße: 1060 x 29,7 Maßstab: 1:500
31.03.2022	gez. Lehmann	
Datum	Unterschrift	

Vorhaben:
 Reaktivierung Stammstrecke der Heidekrautbahn
 von Berlin- Wilhelmsruh - Awanst Schönwalde
 Abschnitt Berlin, km 0,570 bis km 5,969
 Abschnitt Brandenburg, km 5,969 bis km 13,965

Planart:
 Bestands- und Konfliktplan Biotope

Planinhalt:
 Landschaftspflegerischer Begleitplan
 Strecke 6501, km 1,147 - 1,572