


- Konflikte**
- B1 Konflikt Biotopfunktion dauerhaft
  - B2 Konflikt Biotopfunktion temporär
  - Bo1 Konflikt Bodenfunktion dauerhaft
  - Bo2 Konflikt Bodenfunktion temporär
  - Ow1 Konflikt Landschaftswasserhaushalt dauerhaft
  - Ow2 Konflikt Landschaftswasserhaushalt temporär

<b>Unterlage 15.2.1.12</b>	
Satzungsgemäß ausgelegt in der Zeit von: ..... bis: ..... in der/dem Stadt/Gemeinde/Amt: .....	Festgestellt gemäß Beschluss vom heutigen Tage Hoppegarten, den: Landesamt für Bauen und Verkehr
Zeit und Ort der Auslegung sind ordentlich bekannt gemacht worden Stadt/Gemeinde/Amt: .....	im Auftrag (Dienststempel) ..... Unterschrift .....
Die Unterlage hat entsprechend der Bekanntmachung von: ..... bis: ..... öffentlich ausgelegen.	Planfeststellungsbehörde (Land Berlin) (Dienststempel) ..... Unterschrift .....
Berlin, den .....	

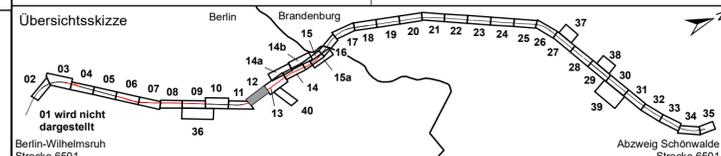

0	Ausgangsverfahren: Antragsfassung	09.11.2021
Index	Änderungen bzw. Ergänzungen	Planungsstand

**Genehmigungsplanung: Unterlage für eine Entscheidung nach § 18 AEG**

Vorhabensträgerin: Niederbarrimer Eisenbahn-Aktiengesellschaft Georgenstraße 22 10117 Berlin				Planzichen: Blatt 11 von 43 Projekt-Nr.: P-B001779								
31.03.2022		gez. Bröcker	Unterschrift .....	<table border="1"> <tr> <th>Datum</th> <th>Name</th> </tr> <tr> <td>gez. 03/2022</td> <td>Verchau-Makala</td> </tr> <tr> <td>bearb. 03/2022</td> <td>Teich</td> </tr> <tr> <td>gepr. 03/2022</td> <td>Lehmann</td> </tr> </table>	Datum	Name	gez. 03/2022	Verchau-Makala	bearb. 03/2022	Teich	gepr. 03/2022	Lehmann
Datum	Name											
gez. 03/2022	Verchau-Makala											
bearb. 03/2022	Teich											
gepr. 03/2022	Lehmann											
Planverfasser: Dipl.-Ing. (FH) Burkhard Lehmann Magdeburger Straße 23 06112 Halle (Saale)				Höhensystem: DHDN 2016 Koordinatensystem: ETRS89 UTM-Zone 33N Ursprungsplan: IV 1234 AB Blattgröße: 1060 x 29,7 Maßstab: 1:500								
31.03.2022		gez. Lehmann	Unterschrift .....									

Vorhaben: **Reaktivierung Stammstrecke der Heidekrautbahn von Berlin- Wilhelmsruh - Awanst Schönwalde**  
Abschnitt Berlin, km 0,570 bis km 5,969  
Abschnitt Brandenburg, km 5,969 bis km 13,965

Planart: **Bestands- und Konfliktplan Biotope**

Planinhalt: **Landschaftspflegerischer Begleitplan**  
Strecke 6501, km 4,450 - 4,856