


- Konflikte**
- B1 Konflikt Biotopfunktion dauerhaft
 - B2 Konflikt Biotopfunktion temporär

Unterlage 15.2.2.3

Satzungsgemäß ausgelegt in der Zeit von: bis: in der/dem Stadt/Gemeinde/Amt: Zeit und Ort der Auslegung sind ortsüblich bekannt gemacht worden Stadt/Gemeinde/Amt: (Dienstsigel) Unterschrift:	Festgestellt gemäß Beschluss vom heutigen Tage Hoppegarten, den: Landesamt für Bauen und Verkehr im Auftrag (Dienstsigel) Unterschrift:
--	--

Die Unterlage hat entsprechend der Bekanntmachung von: bis: öffentlich ausgelegen.	Planfeststellungsbehörde (Land Berlin)
---	--

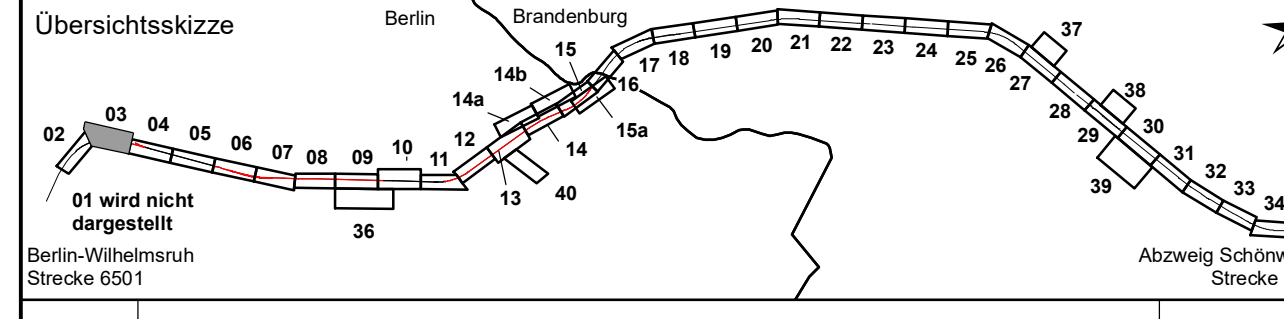

0	Ausgangsverfahren: Antragsfassung	09.11.2021
Index	Änderungen bzw. Ergänzungen	Planungsstand


Genehmigungsplanung: Unterlage für eine Entscheidung nach § 18 AEG

Vorhabensträgerin: Niederbarnimer Eisenbahn-Aktiengesellschaft Goergenstraße 22 10117 Berlin	Planzeichen: Blatt 2 von 43 Projekt-Nr.: P-B001779								
31.03.2022 gez. Bröcker Datum Unterschrift	<table border="1" style="width: 100%; border-collapse: collapse;"> <thead> <tr> <th>Datum</th> <th>Name</th> </tr> </thead> <tbody> <tr> <td>gez. 03/2022</td> <td>Verchau-Makala</td> </tr> <tr> <td>bearb. 03/2022</td> <td>Teich</td> </tr> <tr> <td>gepr. 03/2022</td> <td>Lehmann</td> </tr> </tbody> </table>	Datum	Name	gez. 03/2022	Verchau-Makala	bearb. 03/2022	Teich	gepr. 03/2022	Lehmann
Datum	Name								
gez. 03/2022	Verchau-Makala								
bearb. 03/2022	Teich								
gepr. 03/2022	Lehmann								
Planverfasser: Dipl.-Ing. (FH) Burkhard Lehmann Magdeburger Straße 23 06112 Halle (Saale)	Höhenystem: DHDM 2016 Koordinatensystem: ETRS89 UTM-Zone 33N Ursprungsplan: IV 1234 AB Blattgröße: 1060 x 29,7 Maßstab: 1:500								
31.03.2022 gez. Lehmann Datum Unterschrift									

Vorhaben: **Reaktivierung Stammstrecke der Heidekrautbahn von Berlin - Wilhelmsruh - Awanst Schönwalde Abschnitt Berlin, km 0,570 bis km 5,969 Abschnitt Brandenburg, km 5,969 bis km 13,965**

Planart: **Bestands- und Konfliktplan Fauna**

Planinhalt: **Landschaftspflegerischer Begleitplan Strecke 6501, km 0,743 - 1,147**

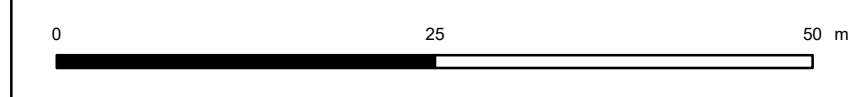

Anschluss Blatt 4

Anschluss Blatt 2