


- Konflikte**
- B1 Konflikt Biotopfunktion dauerhaft
 - B2 Konflikt Biotopfunktion temporär

Unterlage 15.2.2.9

Satzungsgemäß ausgelegt in der Zeit
 von: bis:
 in der/dem Stadt/Gemeinde/Amt:
 Zeit und Ort der Auslegung sind ordentlich bekannt gemacht worden
 Stadt/Gemeinde/Amt:
 (Dienststempel)
 (Dienststempel)
 Unterschrift:
 Unterschrift:

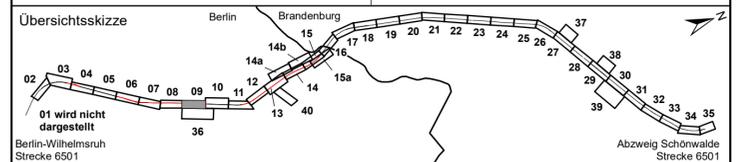

0	Ausgangsverfahren: Antragsfassung	09.11.2021
Index	Änderungen bzw. Ergänzungen	Planungsstand

Genehmigungsplanung: Unterlage für eine Entscheidung nach § 18 AEG

Vorhabensträgerin: Niederbarnimer Eisenbahn-Aktiengesellschaft Georgenstraße 22 10117 Berlin		Planzzeichen: Blatt 8 von 43 Projekt-Nr.: P-B001779	
31.03.2022		gez. Bröcker	Teich
Datum		Unterschrift	Lehmann

Planverfasser: Dipl.-Ing. (FH) Burkhard Lehmann Magdeburger Straße 23 06112 Halle (Saale)	Myotis	Höhensystem: DHON 2016
31.03.2022	gez. Lehmann	Koordinatensystem: ETRS89 UTM-Zone 33N
Datum	Unterschrift	Ursprungsplan: lv1 1234 AB
		Blattgröße: 1060 x 29,7
		Maßstab: 1:500

Vorhaben:
**Reaktivierung Stammstrecke der Heidekrautbahn
 von Berlin- Wilhelmsruh - Awanst Schönwalde
 Abschnitt Berlin, km 0,570 bis km 5,969
 Abschnitt Brandenburg, km 5,969 bis km 13,965**

Planart:
Bestands- und Konfliktplan Fauna

Planinhalt:
**Landschaftspflegerischer Begleitplan
 Strecke 6501, km 3,221 - 3,646**