

**Konflikte**


B1	Konflikt Biotopfunktion dauerhaft (nicht vorhanden)
B2	Konflikt Biotopfunktion temporär

FFH "Tegeler Fließtal" DE 3346-301  
 SPA "Tegeler Fließtal BE" DE 3346-301  
 NSG "Niedermoorwiesen am Tegeler Fließ"

AS, ASI, ASR, MF, MOI, RH, ZF, ZF/RH, ZFI

**Unterlage 15.2.2.13**

Satzungsgemäß ausgelegt in der Zeit von: ..... bis: ..... in der Stadt/Gemeinde/Amt: ..... Zeit und Ort der Auslegung sind ortsüblich bekannt gemacht worden (Dienstsigel) Unterschrift	Festgestellt gemäß Beschluss vom heutigen Tage Hoppegarten, der: Landesamt für Bauen und Verkehr im Auftrag (Dienstsigel) Unterschrift
Die Unterlage hat entsprechend der Bekanntmachung von: ..... bis: ..... öffentlich ausgelegen. Berlin, den .....	Planfeststellungsbehörde (Land Berlin) Unterschrift

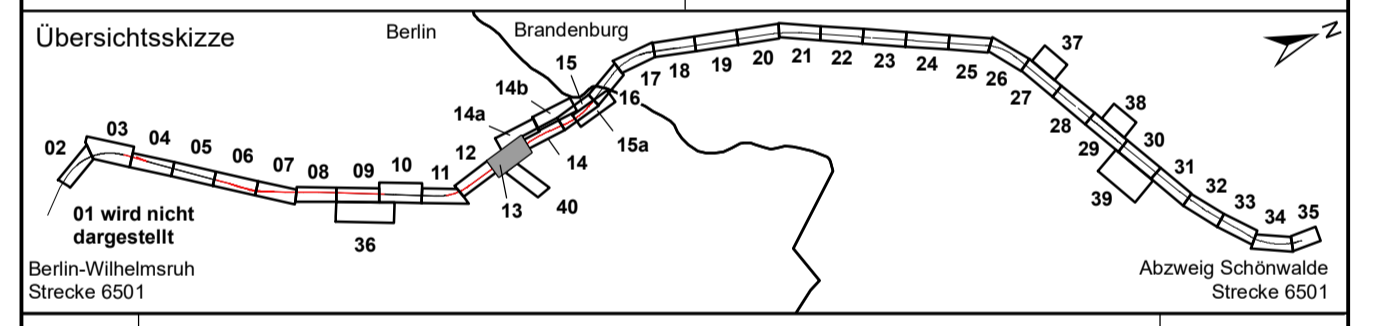

0	Ausgangsverfahren: Antragsfassung	09.11.2021
Index	Änderungen bzw. Ergänzungen	Planungsstand

**Genehmigungsplanung: Unterlage für eine Entscheidung nach § 18 AEG**

Vorhabensträgerin: Niederbarnimer Eisenbahn-Aktiengesellschaft Georgenstraße 22 10117 Berlin	<b>NEB</b> Niederbarnimer Eisenbahn	Planzschem: Blatt 12 von 43 Projekt-Nr.: P-B001779
31.03.2022	gez. Bröcker	Datum Name 03/2022 Verchau-Makala
Datum Unterschrift	Unterschrift	bearb. 03/2022 Teich gepr. 03/2022 Lehmann
Planverfasser: Dipl.-Ing. (FH) Burkhard Lehmann Magpiebinger Straße 23 06112 Halle (Saale)	<b>Myotis</b>	Höhensystem: DHDN 2016 Koordinatensystem: ETRS89 UTM-Zone 33N
31.03.2022	gez. Lehmann	Ursprungsplan: M 1234 AB Blattgröße: 1060 x 29,7 Maßstab: 1:500
Datum Unterschrift	Unterschrift	

Vorhaben: **Reaktivierung Stammstrecke der Heidekrautbahn von Berlin- Wilhelmsruh - Awanst Schönwalde**  
 Abschnitt Berlin, km 0,570 bis km 5,969  
 Abschnitt Brandenburg, km 5,969 bis km 13,965

Planart: **Bestands- und Konfliktplan Fauna**

Planinhalt: **Landschaftspflegerischer Begleitplan Strecke 6501, km 4,856 - 5,265**