


V8 _(BE)	Bauanfang bis Bauende
Schutz des Oberbodens Erhalt der Oberbodenfunktionen durch Abtrag und Wiederverwendung von Mutterboden, Vermeidung von Bodenverdichtungen, Wartung/ Betankung von Maschinen ausschl. auf versiegelten Flächen.	
V9 _(BE)	Bauanfang bis Bauende
Schutz des Wasserhaushaltes Schutz des lokalen Wasserhaushaltes durch sichere Lagerung von Treibstoffen, Verwendung von umweltfreundlichen Betriebsstoffen, Wartung/ Betankung von Maschinen ausschl. auf versiegelten Flächen.	
V10 _(BE)	Bauanfang bis Bauende
Schutz der Bodendenkmäler Bei einem Fund von archäologischen Kulturdenkmälern wird dieser der zuständigen Unteren Denkmalschutzbehörde innerhalb der üblichen Frist angezeigt und unverändert belassen.	
V11 _(BE)	Bauanfang bis Bauende
Wiederherstellung von Böschungen und weiteren bauzeitl. in Anspruch genommenen Flächen Bei temporärer in Anspruch genommenen Flächen sind Gehölze nach Möglichkeit nur auf den Stock zu setzen und nach Beendigung in den Ursprungszustand zurück zu versetzen.	

Land Berlin
Bezirk Pankow
Gemarkung Pankow

Flur 95

Hp
Berlin-Blankenfelde

Anschluss Blatt 12

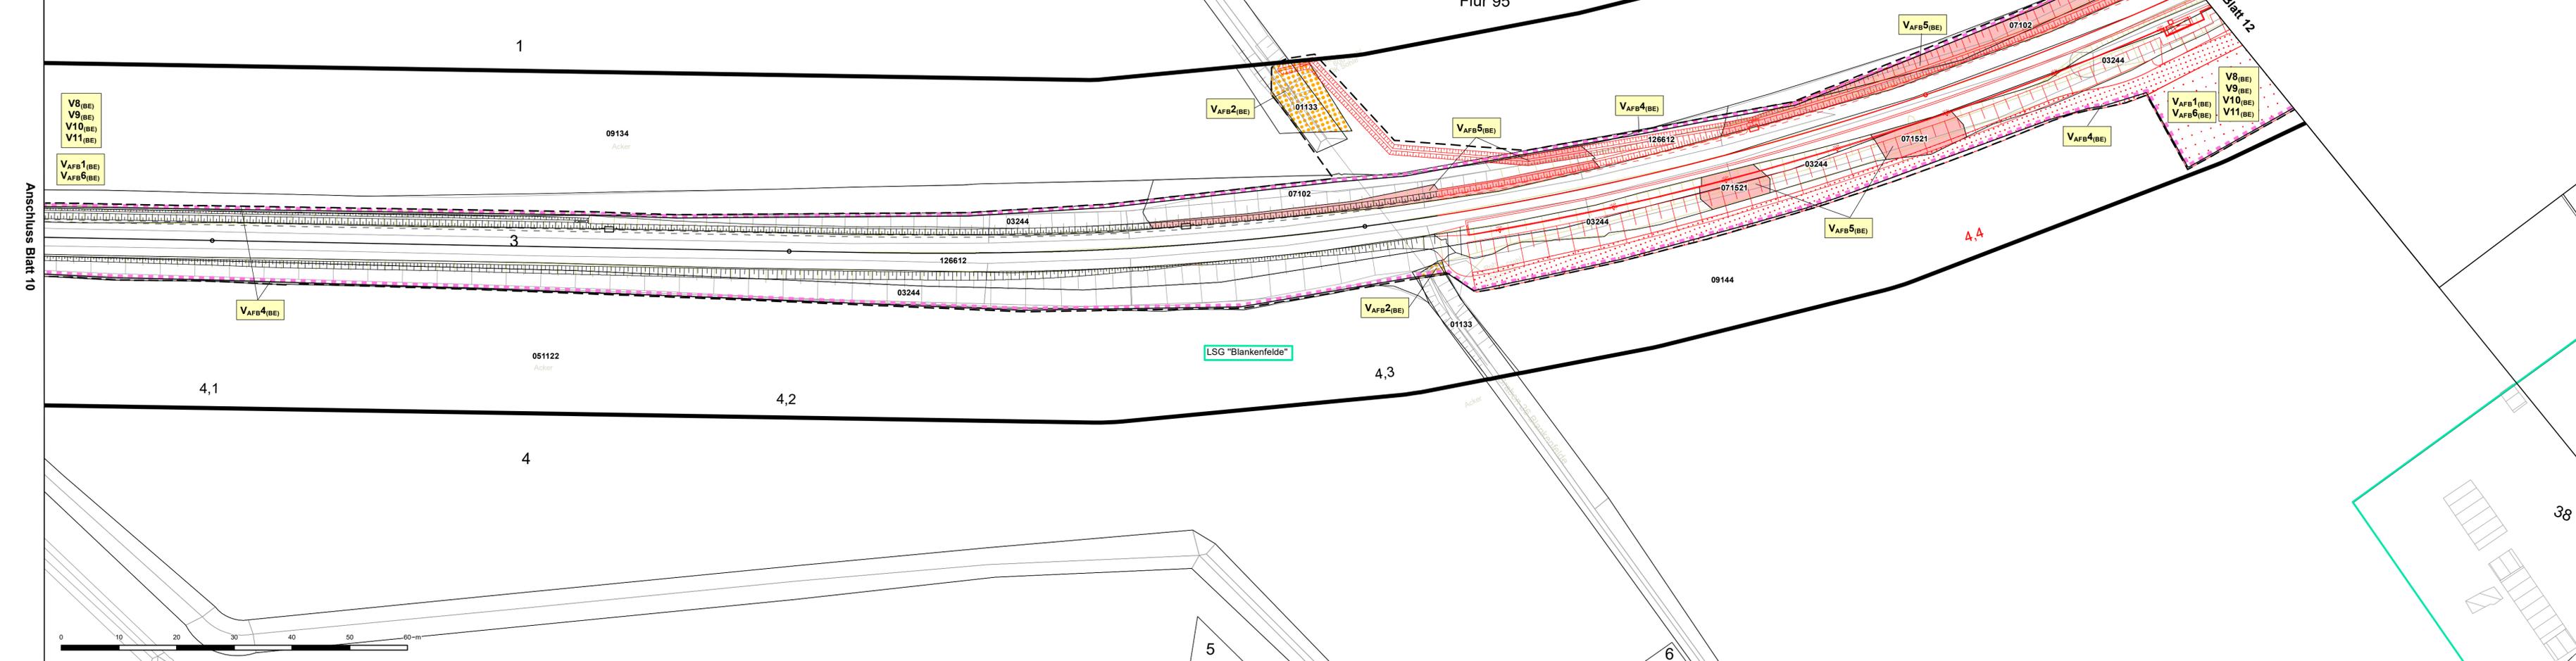

VAFB1 _(BE)	Bauanfang bis Bauende
Umweltbaubegleitung Vermeidung von verbotstatbestandlichen Betroffenheiten – die Maßnahme umfasst die Überwachung und Umsetzung aller festgelegten artenschutzrechtlichen Vermeidungsmaßnahmen für europarechtlich geschützte Arten und dient auch zur Bewältigung ggf. auftretender artenschutz-rechtlicher Konflikte, die im Vorfeld nicht absehbar sind.	


VAFB2 _(BE)	Bauabschnitt: 3,040 – 3,048; 3,398 – 3,440; 3,609 – 3,617; 3,860 – 3,864; 4,025 – 4,029; 4,300 – 4,310; 6,020 – 6,070 km
Schutz des Großen Feuerfalters Vermeidung der Beschädigung/Zerstörung von Fortpflanzungsstätten sowie der Schädigung und Tötung von Fortpflanzungsstadien bei der europarechtlich geschützten Falterart Großer Feuerfalter.	

VAFB4 _(BE)	Bauabschnitt: 3,870 – 4,010; 4,940 – 5,066 km
Schutz der Reptilien, insb. Zauneidechse und Schlingnatter Vermeidung der baubedingten Tötung bzw. Verletzung von Individuen europarechtlich geschützter Reptilienarten.	

VAFB5 _(BE)	Bauabschnitt: 0,600 – 0,616; 0,870 – 0,875; 1,010 – 1,050; 1,250 – 1,270; 1,280 – 1,870; 1,316 – 2,130; 2,216 – 2,480; 3,010 – 3,525; 4,263 – 4,515; 4,720 – 4,767; 4,850 – 4,925; 4,996 – 5,127; 5,465 – 5,766; 5,925 – 6,062 km
Schutz von Fledermäusen Vermeidung der Tötung bzw. Verletzung von Individuen europarechtlich geschützter Fledermausarten.	

VAFB6 _(BE)	Bauanfang bis Bauende
Bauzeitliche Regelungen, Baubeginn außerhalb der Brutperiode Vermeidung des baubedingten Entzuges von besetzten Fortpflanzungsstätten sowie der bau-bedingten Schädigung und Tötung von Fortpflanzungsstadien bei den europäischen Vogelarten.	

Satzungsgemäß ausgelegt in der Zeit von: bis: in der/dem Stadt/Gemeinde/Amt: Zeit und Ort der Auslegung sind ordsblich bekannt gemacht worden Stadt/Gemeinde/Amt: (Dienststempel) Unterschrift		Festgestellt gemäß Beschluss vom heutigen Tage Hoppgarten, den: Landesamt für Bauen und Verkehr im Auftrag (Dienststempel) Unterschrift	
Die Unterlage hat entsprechend der Bekanntmachung von: bis: öffentlich ausgelegen.		Planfeststellungsbehörde (Land Berlin)	

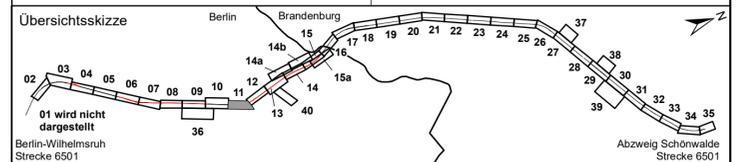

0	Ausgangsverfahren: Antragsfassung	09.11.2021
Index	Änderungen bzw. Ergänzungen	Planungsstand

Genehmigungsplanung: Unterlage für eine Entscheidung nach § 18 AEG

Vorhabensträgerin: Niederbarnimer Eisenbahn-Aktiengesellschaft Georgenstraße 22 10117 Berlin		Planzzeichen: Blatt 10 von 43 Projekt-Nr.: P-B001779	
gez.	03/2022	Name	Verchau-Makala
bearb.	03/2022	Lange	
gepr.	03/2022	Lehmann	

31.03.2022	gez. Bröcker	Planverfasser: Dipl.-Ing. (FH) Burkhard Lehmann Magdeburger Straße 23 06112 Halle (Saale)	Myotis	Höhensystem: DHON 2016
Datum	Unterschrift	31.03.2022	gez. Lehmann	Koordinatensystem: ETRS89 UTM-Zone 33N
				Ursprungsplan: Iv1 1234 AB
				Blattgröße: 1060 x 29,7
				Maßstab: 1:500

Vorhaben:
Reaktivierung Stammstrecke der Heidekrautbahn
von Berlin- Wilhelmsruh - Awanst Schönwalde
Abschnitt Berlin, km 0,570 bis km 5,969
Abschnitt Brandenburg, km 5,969 bis km 13,965

Planart:
Maßnahmen

Planinhalt:
Landschaftspflegerischer Begleitplan
Strecke 6501, km 4,071 - 4,450