


<b>V8<sub>(BE)</sub></b> Bauanfang bis Bauende	<b>V9<sub>(BE)</sub></b> Bauanfang bis Bauende	<b>V10<sub>(BE)</sub></b> Bauanfang bis Bauende	<b>V11<sub>(BE)</sub></b> Bauanfang bis Bauende
<b>VAFB1<sub>(BE)</sub></b> Bauanfang bis Bauende	<b>VAFB2<sub>(BE)</sub></b> Bauabschnitt: 3,040 – 3,048; 3,388 – 3,440; 3,609 – 3,617; 3,860 – 3,864; 4,025 – 4,029; 4,300 – 4,310; 6,020 – 6,070 km	<b>VAFB6<sub>(BE)</sub></b> Bauanfang bis Bauende	
<b>ACEF1<sub>(BE)</sub></b> Einrichtung von Kastenquartieren als Ausgleich zum Quartierentzug in Folge der Gehölzfällungen	<b>ACEF3<sub>(BE)</sub></b> Ausbringung von Nistkästen, um den Verlust durch die erforderlichen Gehölzfällungen auszugleichen		

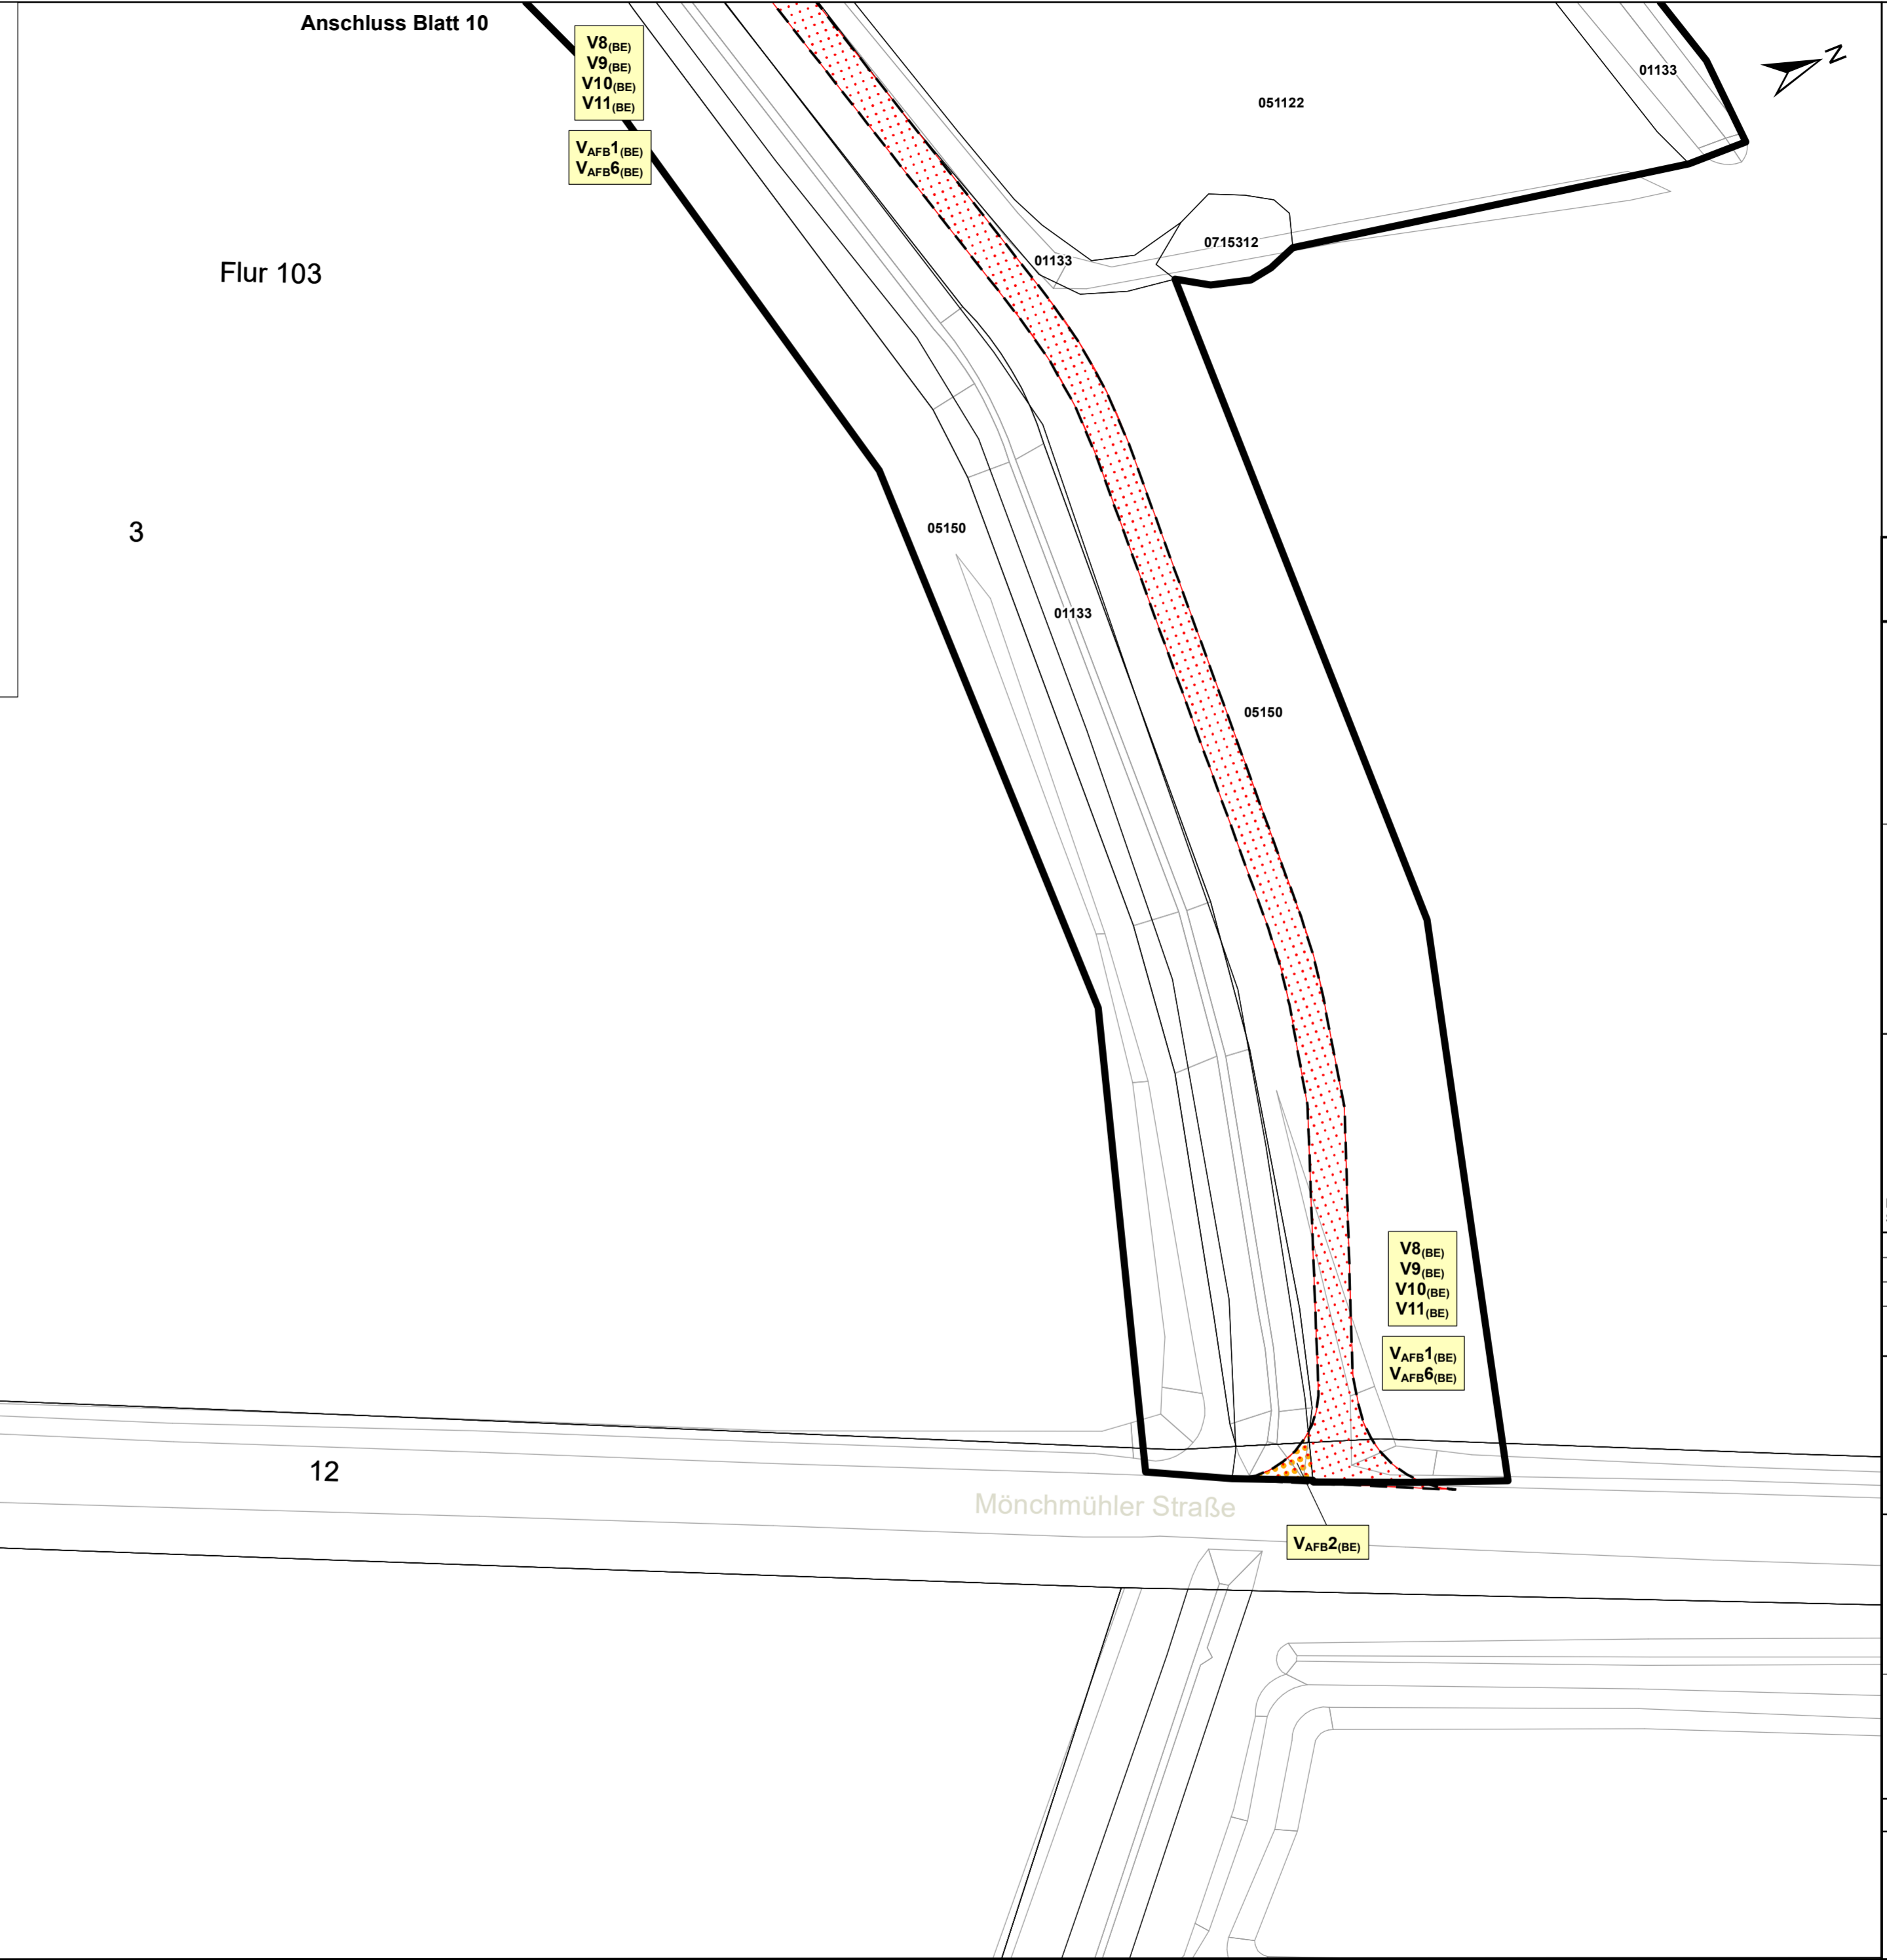

<b>Unterlage 15.3.36</b>	
Setzungsgemäß ausgelegt in der Zeit von: ..... bis: ..... in der/dem Stadt/Gemeinde/Amt: ..... Zeit und Ort der Auslegung sind ortsüblich bekannt gemacht worden Stadt/Gemeinde/Amt: ..... (Dienststempel) ..... Die Unterlage hat entsprechend der Bekanntmachung von: ..... bis: ..... öffentlich ausgelegen. Berlin, den .....	Festgestellt gemäß Beschluss vom heutigen Tage Hoppegarten, den: Landesamt für Bauen und Verkehr im Auftrag (Dienststempel) ..... Unterschrift ..... Planfeststellungsbehörde (Land Berlin) Unterschrift .....
Übersichts-skizze 	
0 Ausgangsverfahren: Antragsfassung Index Änderungen bzw. Ergänzungen 09.11.2021 Planungsstand	
<b>Genehmigungsplanung: Unterlage für eine Entscheidung nach § 18 AEG</b>	
Vorhabensträgerin: Niederbarnimer Eisenbahn-Aktiengesellschaft Georgenstraße 22 10117 Berlin	Planzeichen: Blatt 38 von 43 Projekt-Nr.: P-B001779 Datum Name gez. 03/2022 Verchou-Makala bearb. 03/2022 Lange Datum 03/2022 Lehmman gezpr. 03/2022 Lehmman
Planverfasser: Dipl.-Ing. (FH) Burkhard Lehmman Magdeburger Straße 23 06112 Halle (Saale) 31.03.2022 Datum	gezeichnet: Lehmman Datum Unterschrift Myotis Höhen-system: DHDN 2016 Koordinatensystem: ETRS89 UTM-Zone 32N Ursprungsplan: IV 1234 AB Blattgröße: 1060 x 29,7 Maßstab: 1:500
Vorhaben: <b>Reaktivierung Stammstrecke der Heidekrautbahn von Berlin- Wilhelmsruh - Awanst Schönwalde Abschnitt Berlin, km 0,570 bis km 5,969 Abschnitt Brandenburg, km 5,969 bis km 13,965</b>	
Planart: <b>Maßnahmen</b>	
Planinhalt: <b>Landschaftspflegerischer Begleitplan Strecke 6501, km 3,221 - 3,805</b>	