



Schiffahrt BA 0.0

1 : 500

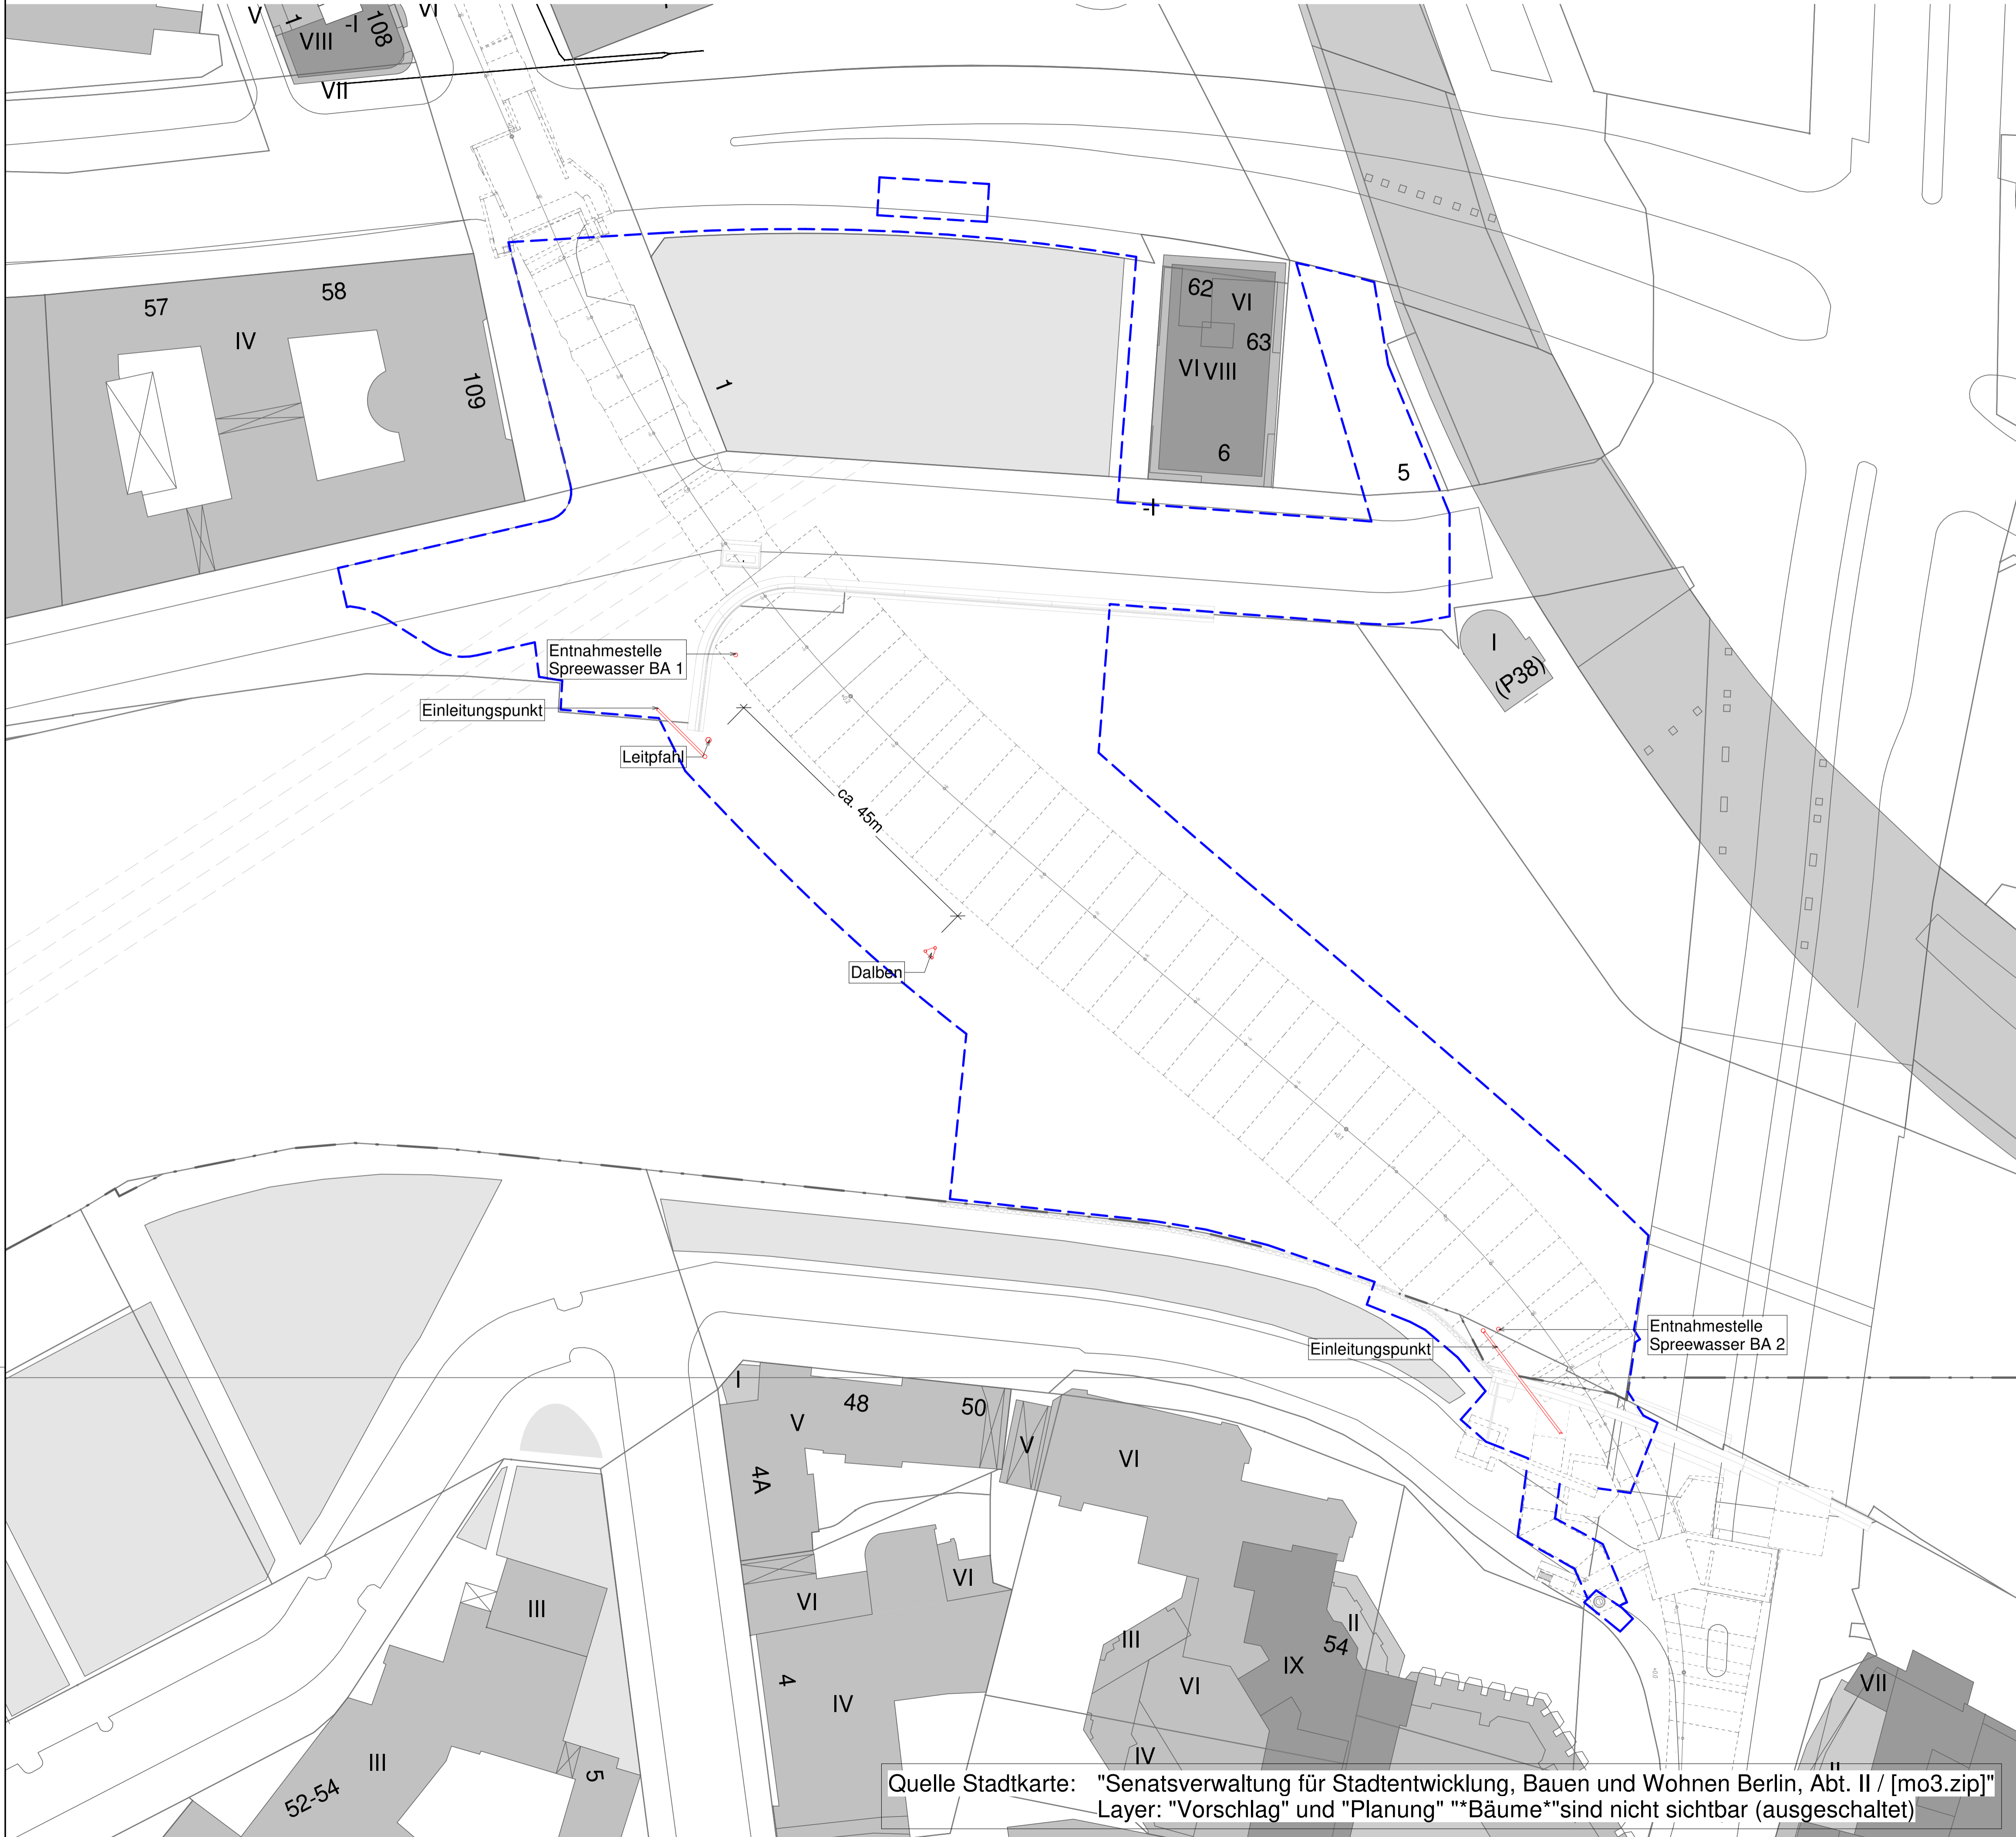

Legende:

- Bestand
- Neubau
- ✂ Rückbau
- - - Planfeststellungsgrenze

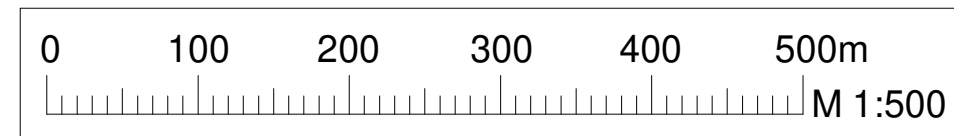

00	Prüfexemplar	08.04.2022	Schellenberg
Index	Änderung	Datum	Name
Freigabe/ Sichtvermerke Fachbereiche BVG / Fachgutachter Übereinstimmung mit der Fachplanung / Normen / Vorschriften geprüft			
Datum	Unterschrift	Datum	Unterschrift
Datum	Unterschrift	Datum	Unterschrift
Zeichnungsnummer Projekt Typ Ersteller Phase Planart Gewerk Abschnitt Status Index WAI_2D_ZPP_4_UEP_FL_001_P_00			
Betriebsleiter		Techn. Aufsichtsbehörde	
Datum		Unterschrift	
Datum		Unterschrift	
Freigabevermerke - BVG Projekt GmbH		Freigabevermerke - Planer	
Einverstanden		Zur Ausführung freigegeben	
Datum		Projektktlg.	
Datum		Projektktlg.	
QR-Code		Bauherr	
		BVG Berliner Verkehrsbetriebe Anstalt Öffentlichen Rechts	
		Bauherrververtretung BVG PROJEKT GmbH VERBAUEN INFRASTRUKTUR Holzmarktstraße 15-17 10179 Berlin	
Für die Richtigkeit der Planungsunterlagen verantwortlich:			
Auftragnehmer INGE ZPP AE Waisentunnel GbR c/o ZPP Ingenieure AG Gubener Straße 47 10243 Berlin		Planverfasser ZPP INGENIEURE ZPP INGENIEURE AG Gubener Straße 47 10243 Berlin <small>ZPP.de</small>	
08.04.2022 Datum		08.04.2022 Datum	
Unterschrift		Unterschrift	
Datum		Datum	
Die Übereinstimmung der Zeichnung mit der Ausführung wird bestätigt Für den Auftraggeber (örtliche Bauüberwachung)			
Für den Auftragnehmer (Baufirma)			
Datum		Datum	
Unterschrift		Unterschrift	
Lageskizze			
Zg.-Nr.: WAI_2D_ZPP_4_UEP_FL_001_P		Planungsphase Genehmigungsplanung	
Dateiname: WAI_FM_ZPP_4_PLN_T.rvt		Projekt U5/U8	
Maßstab: 1:500		Ersatzneubau Waisentunnel - Spreeunterquerung	
Blattgröße: A1		Bauteil Bauvorbereitung	
Projekt-Nr.: A27923		Schiffahrtskonzept	
Bauwerksb.: 417-DE		Bauwerksnr.: D-E1/2	
Techn. Platz:		Örtlichkeit:	
Linie U 5/8		Strecke MVE	

Quelle Stadtkarte: "Senatsverwaltung für Stadtentwicklung, Bauen und Wohnen Berlin, Abt. II / [mo3.zip]"
Layer: "Vorschlag" und "Planung" "*Bäume*" sind nicht sichtbar (ausgeschaltet)