Schnitt 1-1

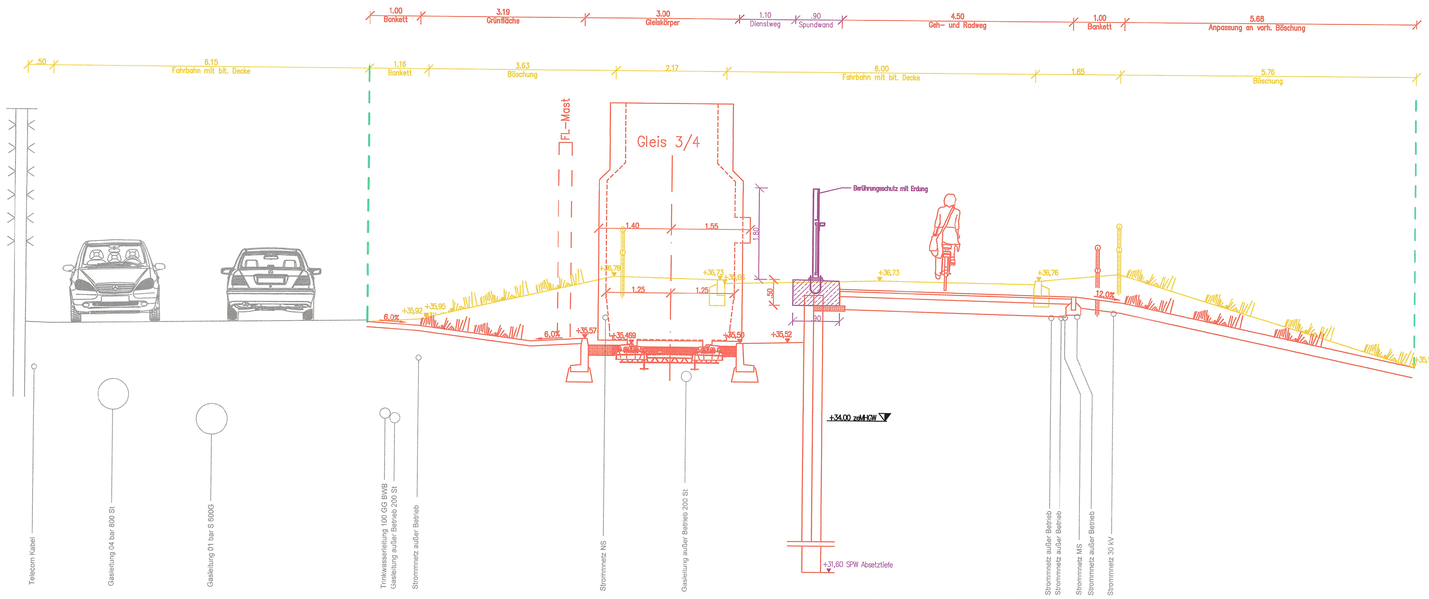

Legende

- Neubau
- Maßnahmen Dritter
- Rückbau
- Bestand
- Planfestellungsgrenze
- Flurgrenze
- Flurstücksgrenze
- Straßenbegrenzungslinie

Blaueintragung 1. Änderung Genehmigungsunterlage
Violetteintragung 2. Änderung Genehmigungsunterlage

Genehmigt
Senatsverwaltung für Mobilität, Verkehr, Klimaschutz und Umwelt
IV E 3
Berlin, den 25. Juli 2024
Im Auftrag

Nr	Lfd Nr	Anlage	Inhalt
1	1	Berührungs-schutz / Geländer	Wegfall des Berührungsschutzes, Ersatz durch ein Geländer auf der Stützwand
1	2	Berührungs-schutz / Geländer	Ergänzung der Stützwand mit einem Berührungsschutz, Vergrößerung der Kappenbreite auf 0,90 m und Verringerung der Dienstwegbreite auf 1,10 m
1	3	Spundwand	Korrektur der Absetztiefe aufgrund geänderter statischer Bedingungen (Berührungsschutz)

Zust.	Datum	Bearbeiter	Änderung	Geprüft	Datum
02	13.12.23	TRE	Änderung Stützwand mit Berührungsschutz		
01	13.09.22	TRE	Geländer anstatt Berührungsschutz		

Bezirk
Berlin – Lichtenberg

Bauteil
Zwischenendstelle Blockdammweg
Schnitt 1-1

Geprüft: - 14.12.2022 gez.Ilgetaw BF-BS22
Freigegeben: - 15.12.2022 gez.Kasin BF-BS2 Bauherr Infrastruktur
Der Betriebsleiter Straßenbahn 16. JAN. 2024
Einverstanden: 16. JAN. 2024

Bearbeitet: 11.2021, OKO
Geprüft: 11.2021, TRE

Dorsch Gruppe Dorsch International Consultants
Dorsch International Consultants GmbH
Stöckener Straße 207A
30419 Hannover
Tel. (0)511 353 93-0
Fax. (0)511 353 924 44

Leistungsphase HOAI 1 2 3 4 5
Genehmigungsunterlage
Vorläufige Zeichnungsnummer: 4.1
Maßstab: 1:50
Ortlichkeit | Planart | Plan-Nr. | Blatt | Ausgabe
6,2,0,4,6,1,0,0,0,1
Meßstrecke 100mm

BVG BERLINER VERKEHRSBETRIEBE(BVG)
Bereich Fahrwege
Bautechnische Anlagen Straßenbahn