


W 25 59R1 A75/150
nach Einbauanordnung der BVG
Oberbau Zeichnungs-Nummer: 2.11

- 1 Schienenfugenverguß nach ZTV-Fug-StB-01
- 2 Schienenkammerfüllkörper (Kunststoff)
a) innen b) außen

QE 02 - W25 59R12 A75
straßenbündig

Planfeststellungsbereich

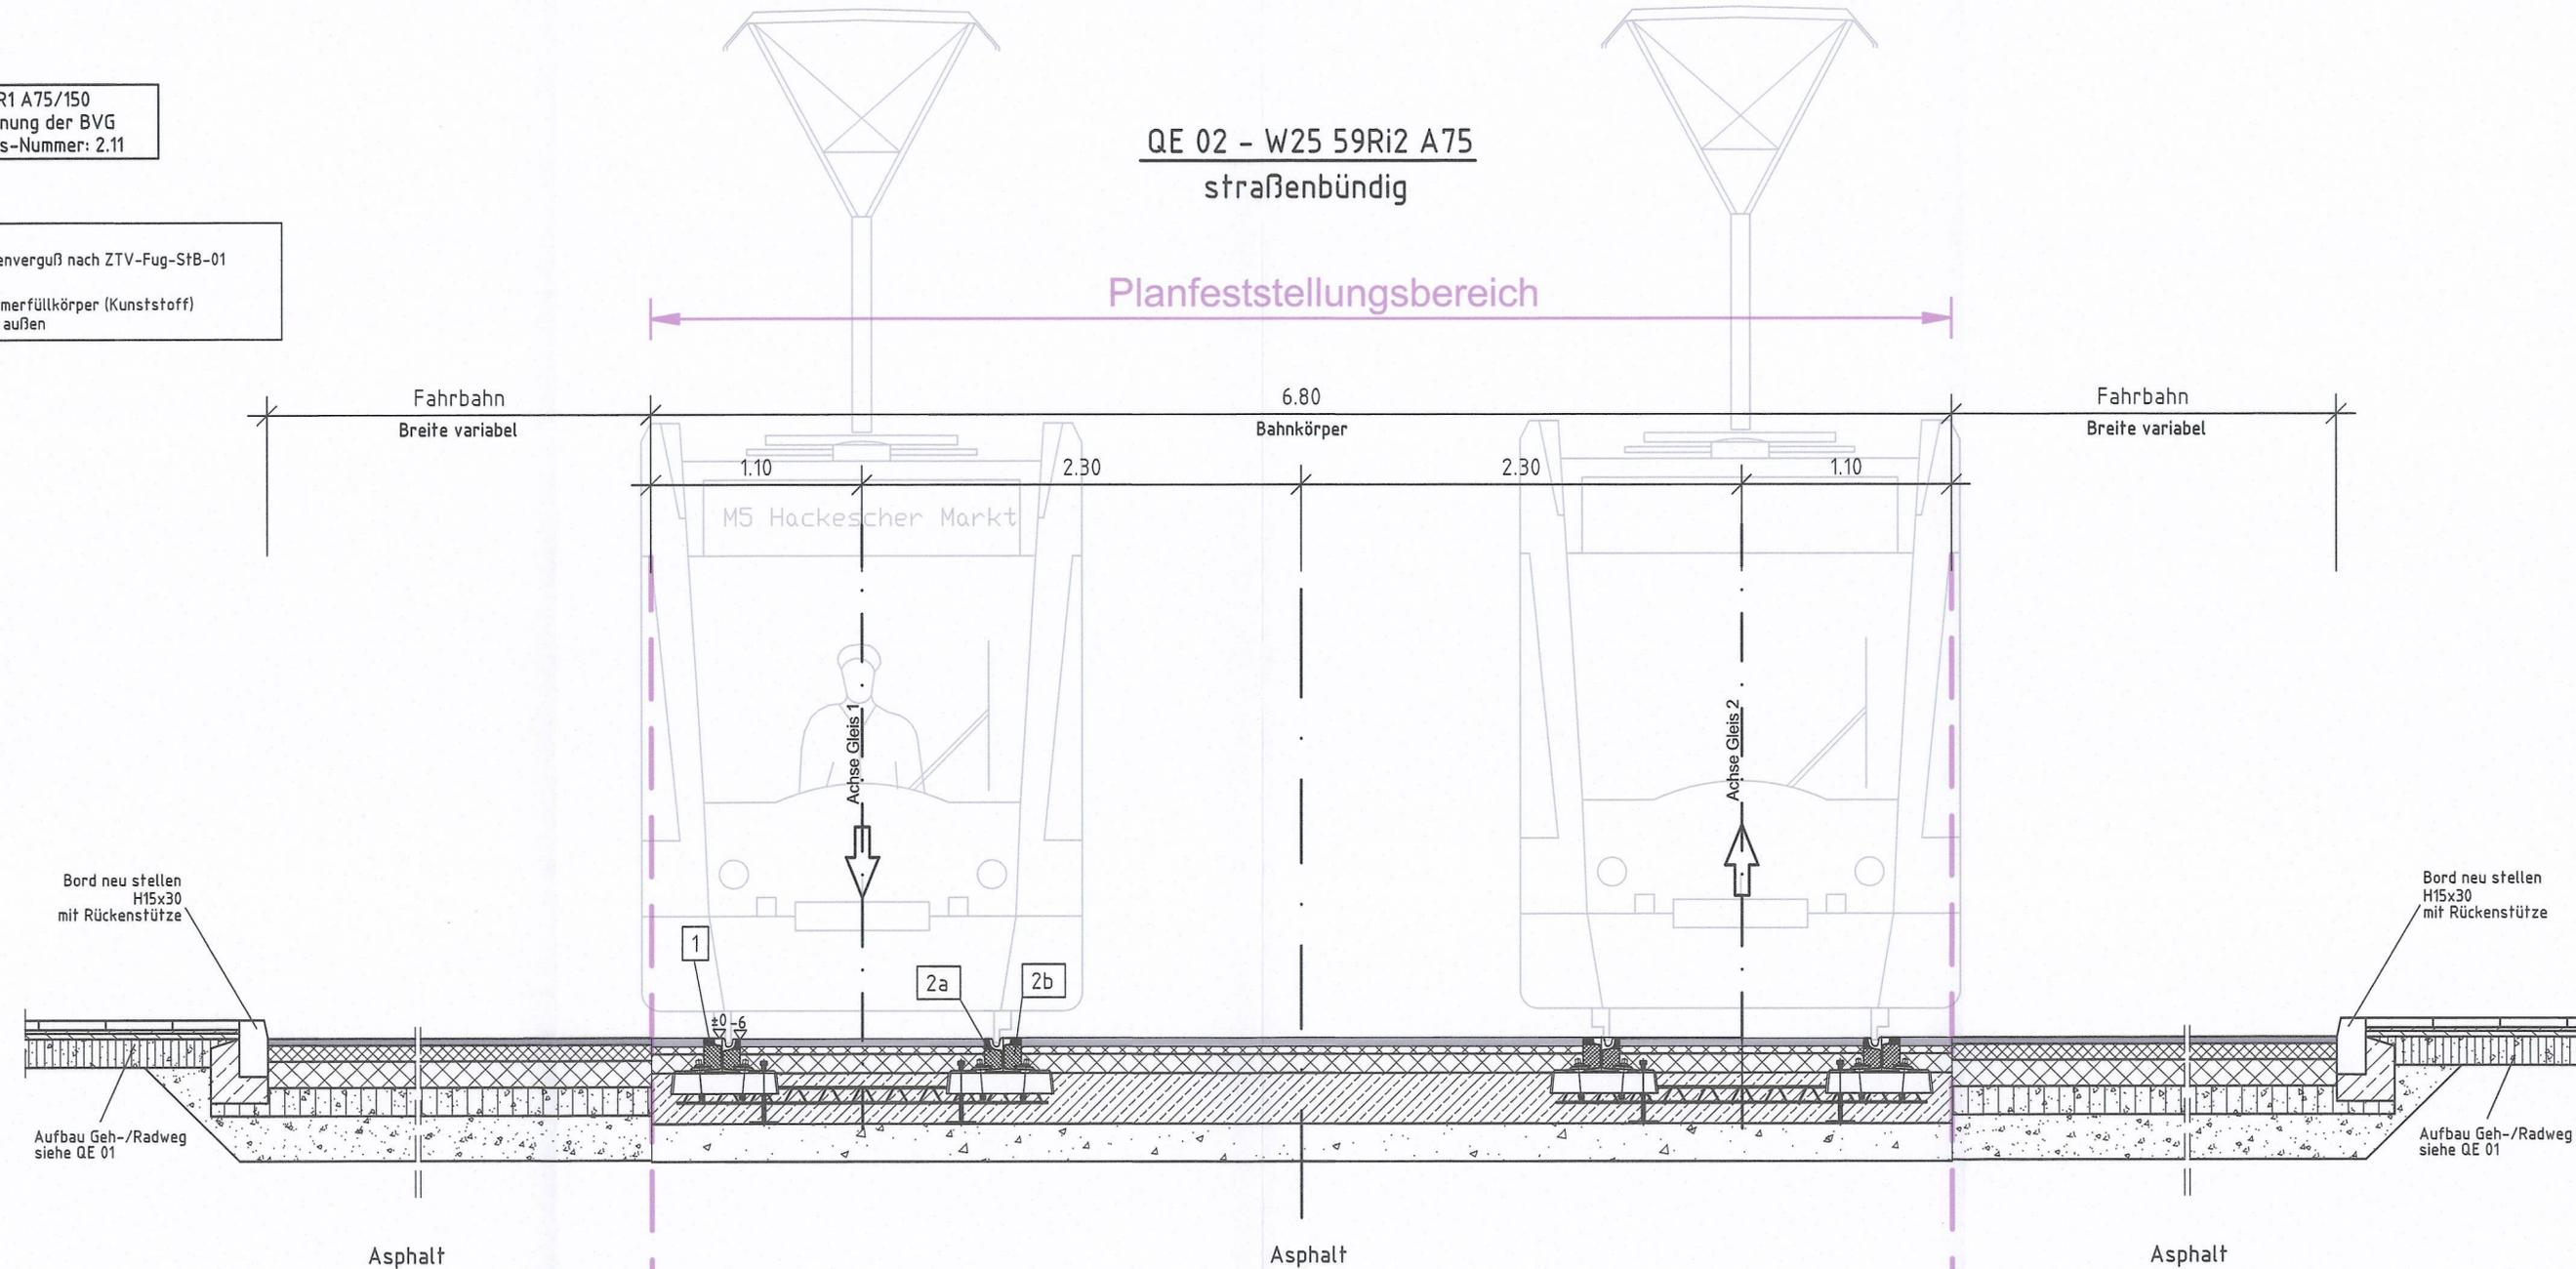

Festgestellt
Senatsverwaltung für Mobilität, Verkehr,
Klimaschutz und Umwelt
16. E. 1
Berlin, den 02.10.2023
Im Auftrag



Zust.	Datum	Bearbeiter	Änderung	Geprüft	Datum
Ortsbezeichnung: Bl.- Lichtenberg					
Bauteil: Straßenbahn - Nordsüd -Tangente - Linie 26/27 (NEU:M5/17) 2.2. Bauabschnitt - Neubau Gleisschleife Gehrenseestraße Wartenberger Straße von Hauptstraße bis Paul-Koenig-Straße					
QE 02 - straßenbündiges Gleis Wartenberger Straße					
Nachweis der Profilverteilung:		Bearbeitet: 06/2013 Sonnenberg		Gezeichnet: 06/2013 Rückheim	
Datum: 24.09.2013		Name: gez. Jetzke VBI-BA 22		Greifswalder Straße 80 A 10405 Berlin Tel. 030/42106-0 Fax 030/42106-301	
Freigegeben: 24.09.2013		Name: gez. Heineking VBI-BA		Schübler-Plan Ingenieurgesellschaft mbH	
Einverstanden:		Leistungsphase HOAI		1 2 3 4 5	
Betriebsleiter: <i>[Signature]</i>		Planfeststellung			
Vorläufige Zeichnungsnummer:		Maßstab: 1:25			
BVG BERLINER VERKEHRSBETRIEBE (BVG) Bereich Infrastruktur Bautechnische Anlagen Straßenbahn		5.3.0.8.6.2.0.0.2.10.0.0			