


QE 08 - Wartemberger Straße
Blick Richtung Westen

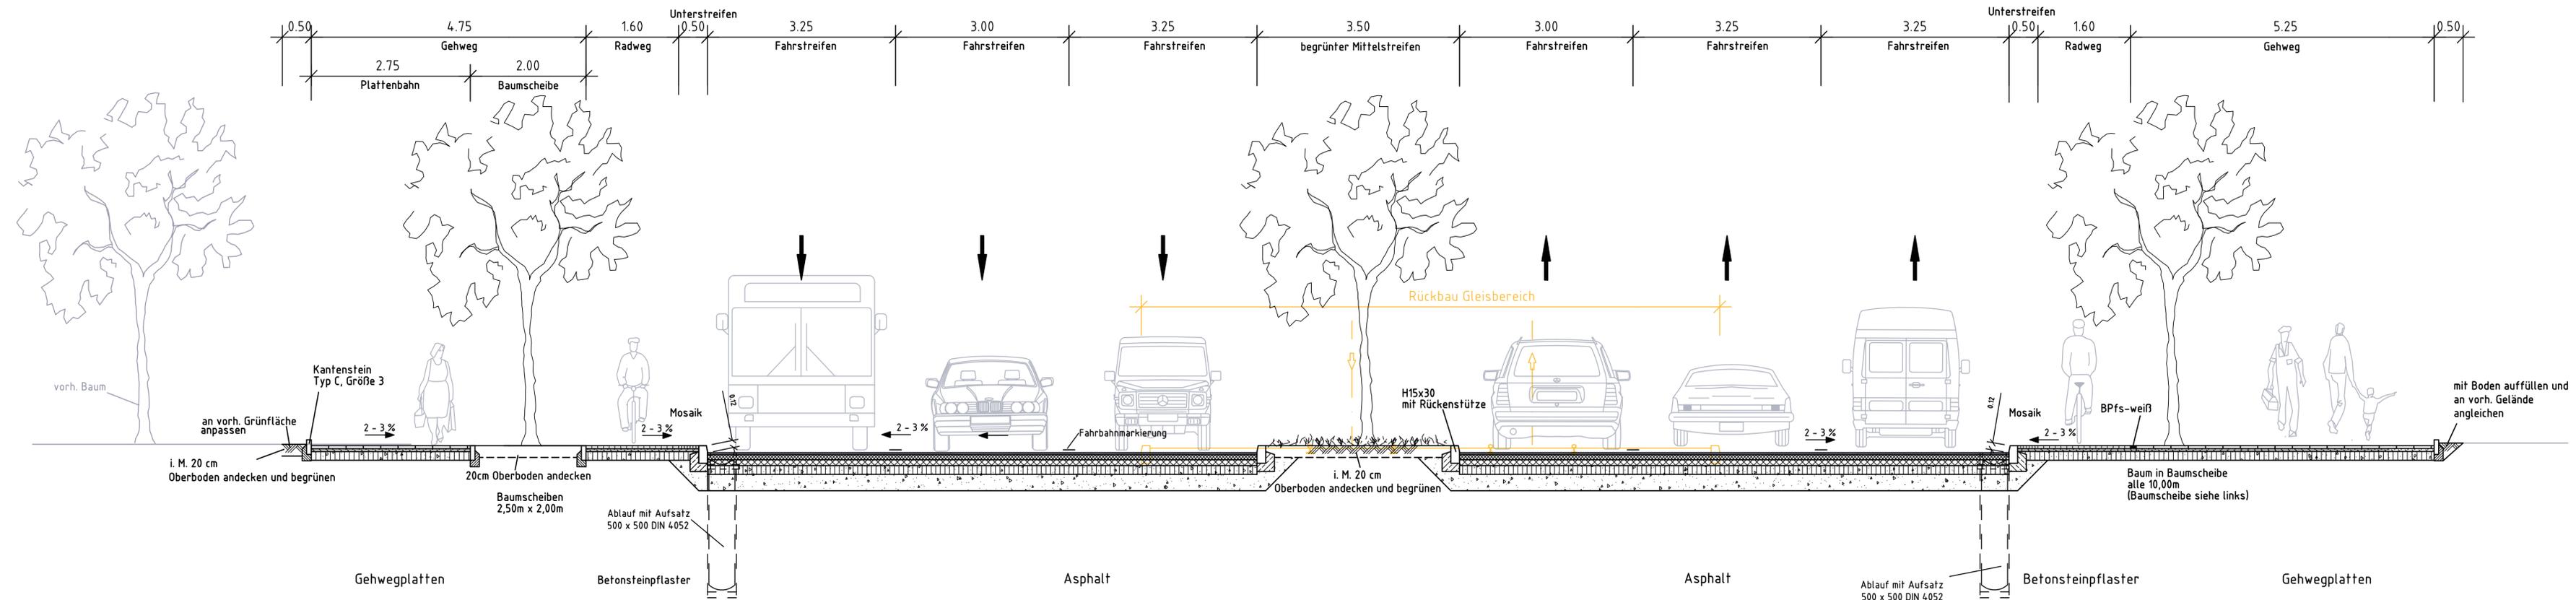

Zust.	Datum	Bearbeiter	Änderung	Geprüft	Datum
Ortsbezeichnung: Bln.- Lichtenberg					
Bau teil: Straßenbahn - Nordsüd -Tangente - Linie 26/27 (NEU:M5/17) 2.2. Bauabschnitt - Neubau Gleisschleife Gehrenseestraße Wartenberger Straße von Hauptstraße bis Paul-Koenig-Straße					
QE 08 Wartenberger Straße (Nur zur Information)					
Nachweis der Profillfreiheit: Datum: 24.09.2013 Geprüft: 24.09.2013 Freigegeben: 24.09.2013		Name: gez. Jetzke Deckblatt vorhanden: VBI-BA 22 VBI-BA		Bearbeitet: 06/2013 Sonnenberg Gezeichnet: 06/2013 Rückheim Greifswalder Straße 80 A 10405 Berlin Tel. 030/42106-0 Fax 030/42106-301	
Einverstanden:		Leistungphase HOAI		1 2 3 4 5	
Betriebsleiter		Planfeststellung			
BERLINER VERKEHRSBETRIEBE (BVG) Bereich Infrastruktur Bautechnische Anlagen Straßenbahn		Vorläufige Zeichnungsnummer:		Maßstab: 1:50	
5308620		08		0000	

J:\Projekte\FA65180-08-65003\Straßenbahn\lpa\Autocad\Querschnitte\Strasse_Schnitt.dwg QE08_1_50_08.05.2015 08:43:40