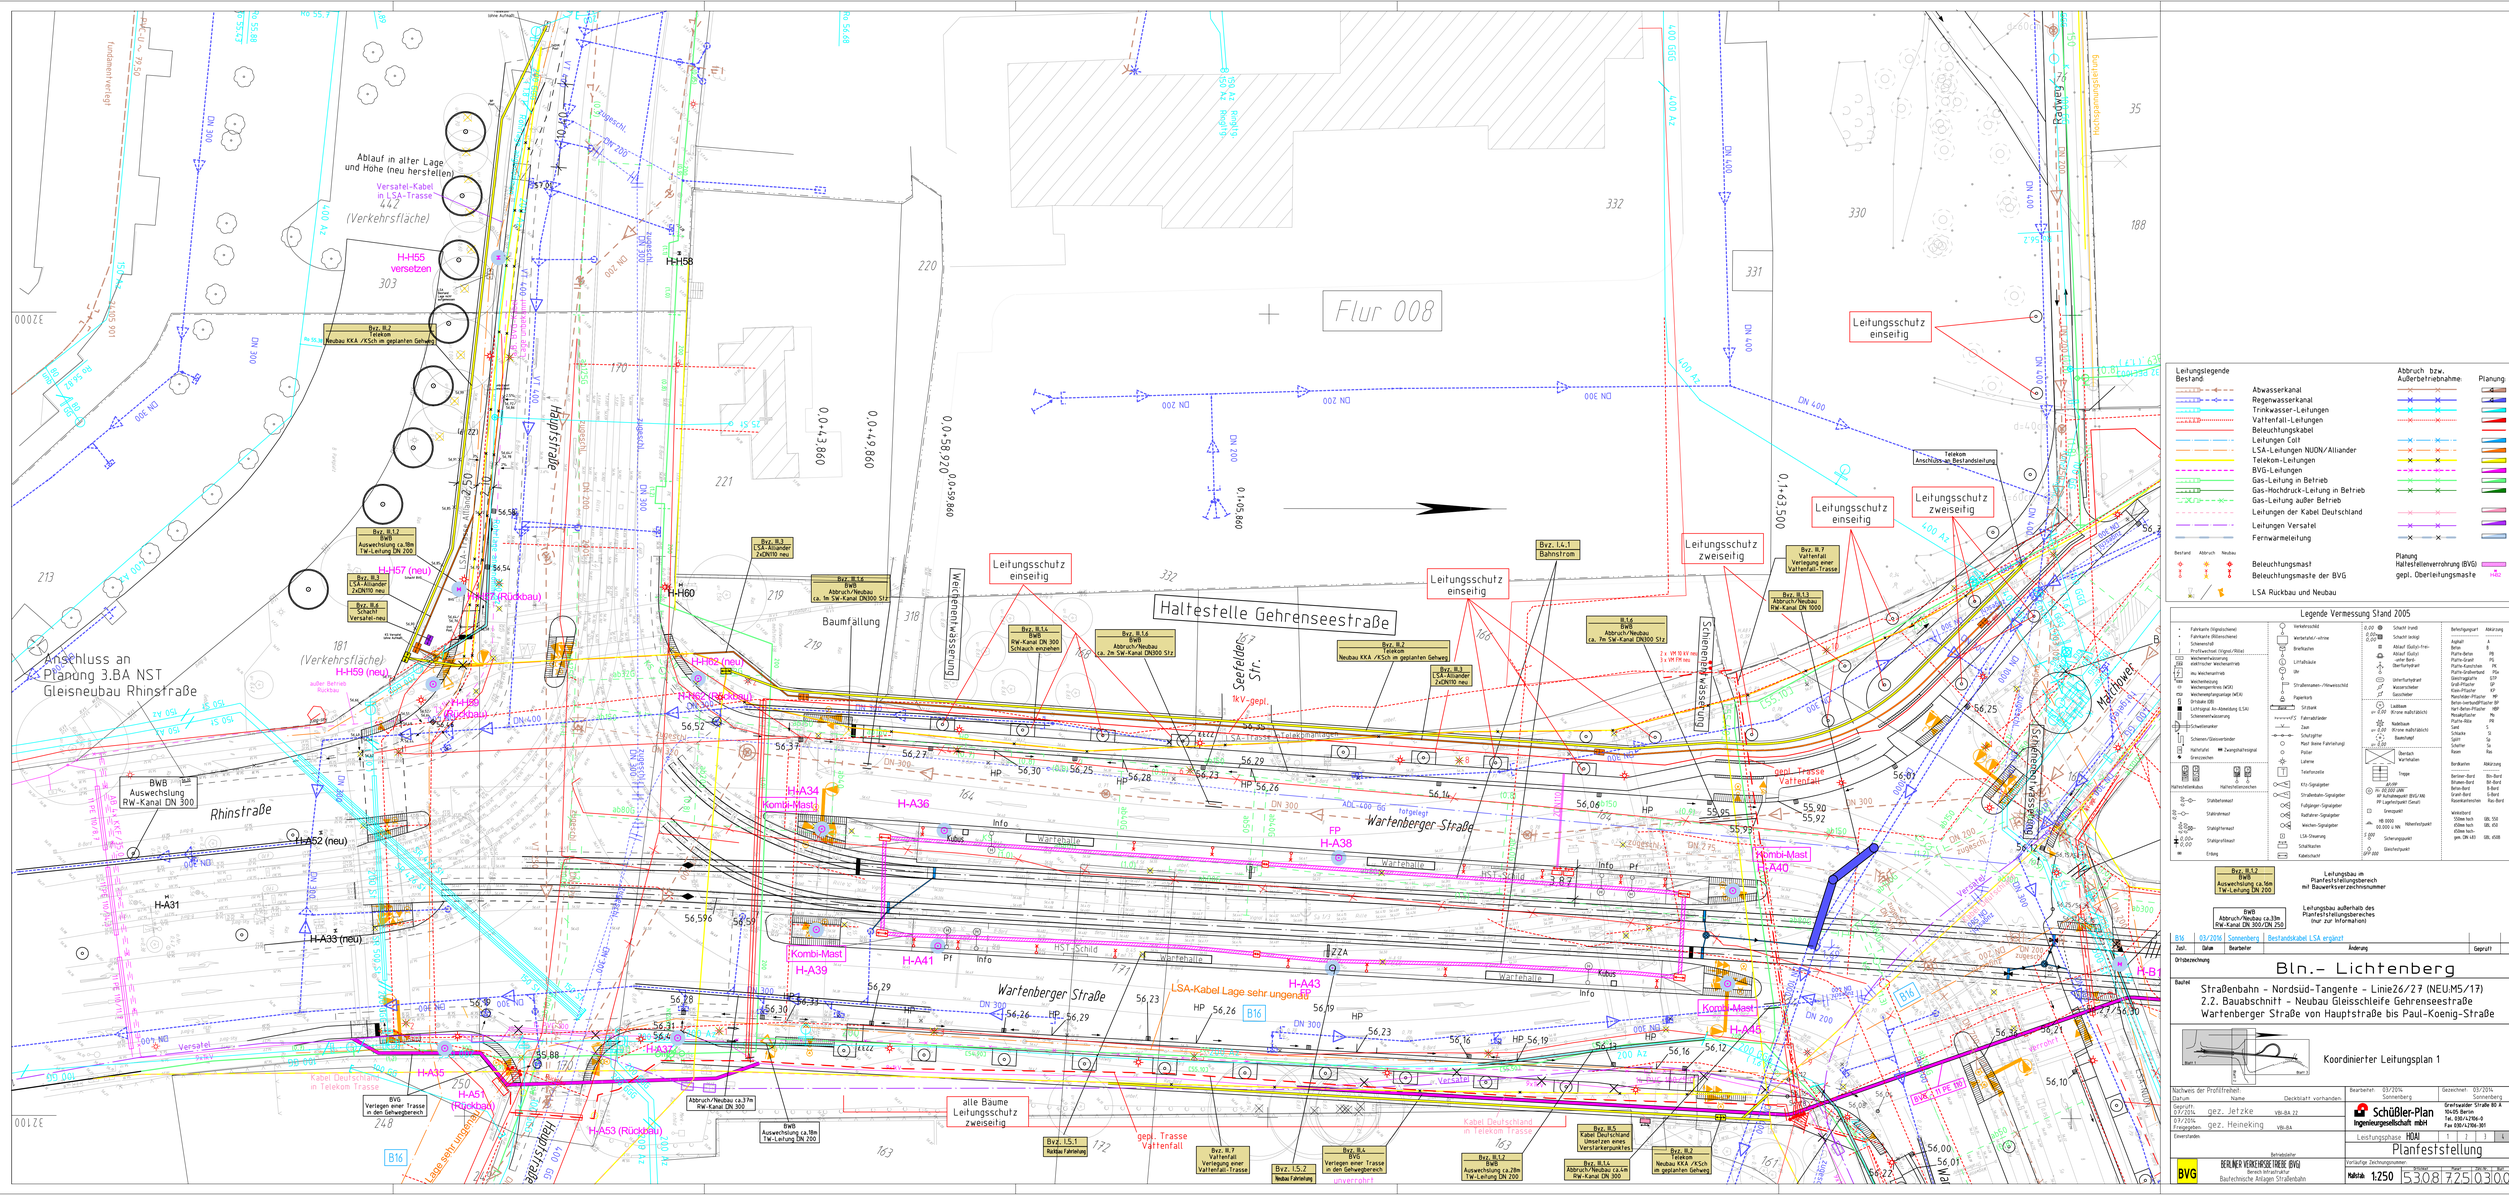
Flur 008
Anschluss an Planung 3.BA NST Gleisneubau Rhinstraße
Ablauf in alter Lage und Höhe (neu herstellen)
Versatel-Kabel in LSA-Trasse
(Verkehrsfläche)
H-H55 versetzen
H-H58
H-H57 (neu)
H-H57 (Rückbau)
H-H59 (neu)
H-H59 (Rückbau)
H-H60
H-H62 (neu)
H-H62 (Rückbau)
H-A52 (neu)
H-A31
H-A33 (neu)
Rhinstraße
BWB Auswechslung RW-Kanal DN 300
Byz. II.2 Telekom Neubau KKA /KSch im geplanten Gehweg
Byz. II.7 BWB Auswechslung ca.18m TW-Leitung DN 200
Byz. II.3 CSA-Allander 2xDN170 neu
Byz. II.4 Schacht Versatel-neu
Byz. II.6 BWB Abbruch/Neubau ca. 7m SW-Kanal DN300 Sfz
Byz. II.3 CSA-Allander 2xDN170 neu
Baumfällung
Haltestelle Gehrenseestraße
Seefelder Str.
Wartenberger Straße
Hauptstraße
Schleifenverbindung
Leitungsschutz einseitig
Leitungsschutz zweiseitig
Byz. II.2 Telekom Neubau KKA /KSch im geplanten Gehweg
Byz. II.3 CSA-Allander 2xDN170 neu
Byz. II.6 BWB Abbruch/Neubau ca. 7m SW-Kanal DN300 Sfz
Byz. II.4 BWB RW-Kanal DN 300 Schlauch einziehen
Byz. II.6 BWB Abbruch/Neubau ca. 7m SW-Kanal DN300 Sfz
Byz. I.4.1 Bahnstrom
Byz. II.7 Vattenfall Verlegung einer Vattenfall-Trasse
Byz. II.13 Abbruch/Neubau RW-Kanal DN 1000
Byz. II.6 Abbruch/Neubau ca. 7m SW-Kanal DN300 Sfz
Byz. II.7 Vattenfall Verlegung einer Vattenfall-Trasse
Byz. II.12 BWB Auswechslung ca.18m TW-Leitung DN 200
Byz. II.5 Kabel Deutschland Umverlegen eines Verstärkerpunktes
Byz. II.2 Telekom Neubau KKA /KSch im geplanten Gehweg
Byz. II.14 Abbruch/Neubau ca.4m RW-Kanal DN 300
Byz. I.5.1 Rückbau Fahrleitung
Byz. I.5.2 Neubau Fahrleitung
Byz. II.8 BWB Abbruch/Neubau ca.33m RW-Kanal DN 300/DN 250
Byz. II.12 BWB Auswechslung ca.16m TW-Leitung DN 200
Abbruch/Neubau ca.37m RW-Kanal DN 300
BWB Auswechslung ca.18m TW-Leitung DN 200
BVG Verlegen einer Trasse in den Gehwegbereich
Kombi-Mast
Kombi-Mast GA40
Kombi-Mast GA18
H-A34
H-A35
H-A36
H-A37
H-A38
H-A39
H-A41
H-A43
H-A51 (Rückbau)
H-A53 (Rückbau)
LSA-Kabel Lage sehr ungenau
Kabel Deutschland in Telekom Trasse
alle Bäume Leitungsschutz zweiseitig
gepl. Trasse Vattenfall
Leitungsschutz einseitig
Leitungsschutz zweiseitig
Telekom Anschluss an Bestandsleitung
Radweg
Fundamente vorgesehen
Leitungslegende Bestand:
Abwasserkanal
Regenwasserkanal
Trinkwasser-Leitungen
Vattenfall-Leitungen
Beleuchtungskabel
Leitungen Colt
LSA-Leitungen NUON/Alliander
Telekom-Leitungen
BVG-Leitungen
Gas-Leitung in Betrieb
Gas-Hochdruck-Leitung in Betrieb
Gas-Leitung außer Betrieb
Leitungen der Kabel Deutschland
Leitungen Versatel
Fernwärmeleitung
Bestand Abbruch Neubau
Beleuchtungsmast
Beleuchtungsmaste der BVG
LSA Rückbau und Neubau
Abbruch bzw. Außerbetriebnahme:
Planung
Hatefelleneverrohrung (BVG)
gepl. Oberleitungsmaste
Legende Vermessung Stand 2005
Leitungsbau außerhalb des Planfeststellungsbereiches (nur zur Information)
Bln.- Lichtenberg
Straßenbahn - Nordsüd-Tangente - Linie26/27 (NEU:MS/17)
2.2. Bauabschnitt - Neubau Gleisschleife Gehrensseestraße
Wartenberger Straße von Hauptstraße bis Paul-Koenig-Straße
Koordinierter Leitungsplan 1
Schüßler-Plan Ingenieurgesellschaft mbH
BERLINER VERKEHRSBETRIEBE (BVG)
Bereich Infrastruktur
Bautechnische Anlagen Straßenbahn
Maßstab 1:250
Planfeststellung