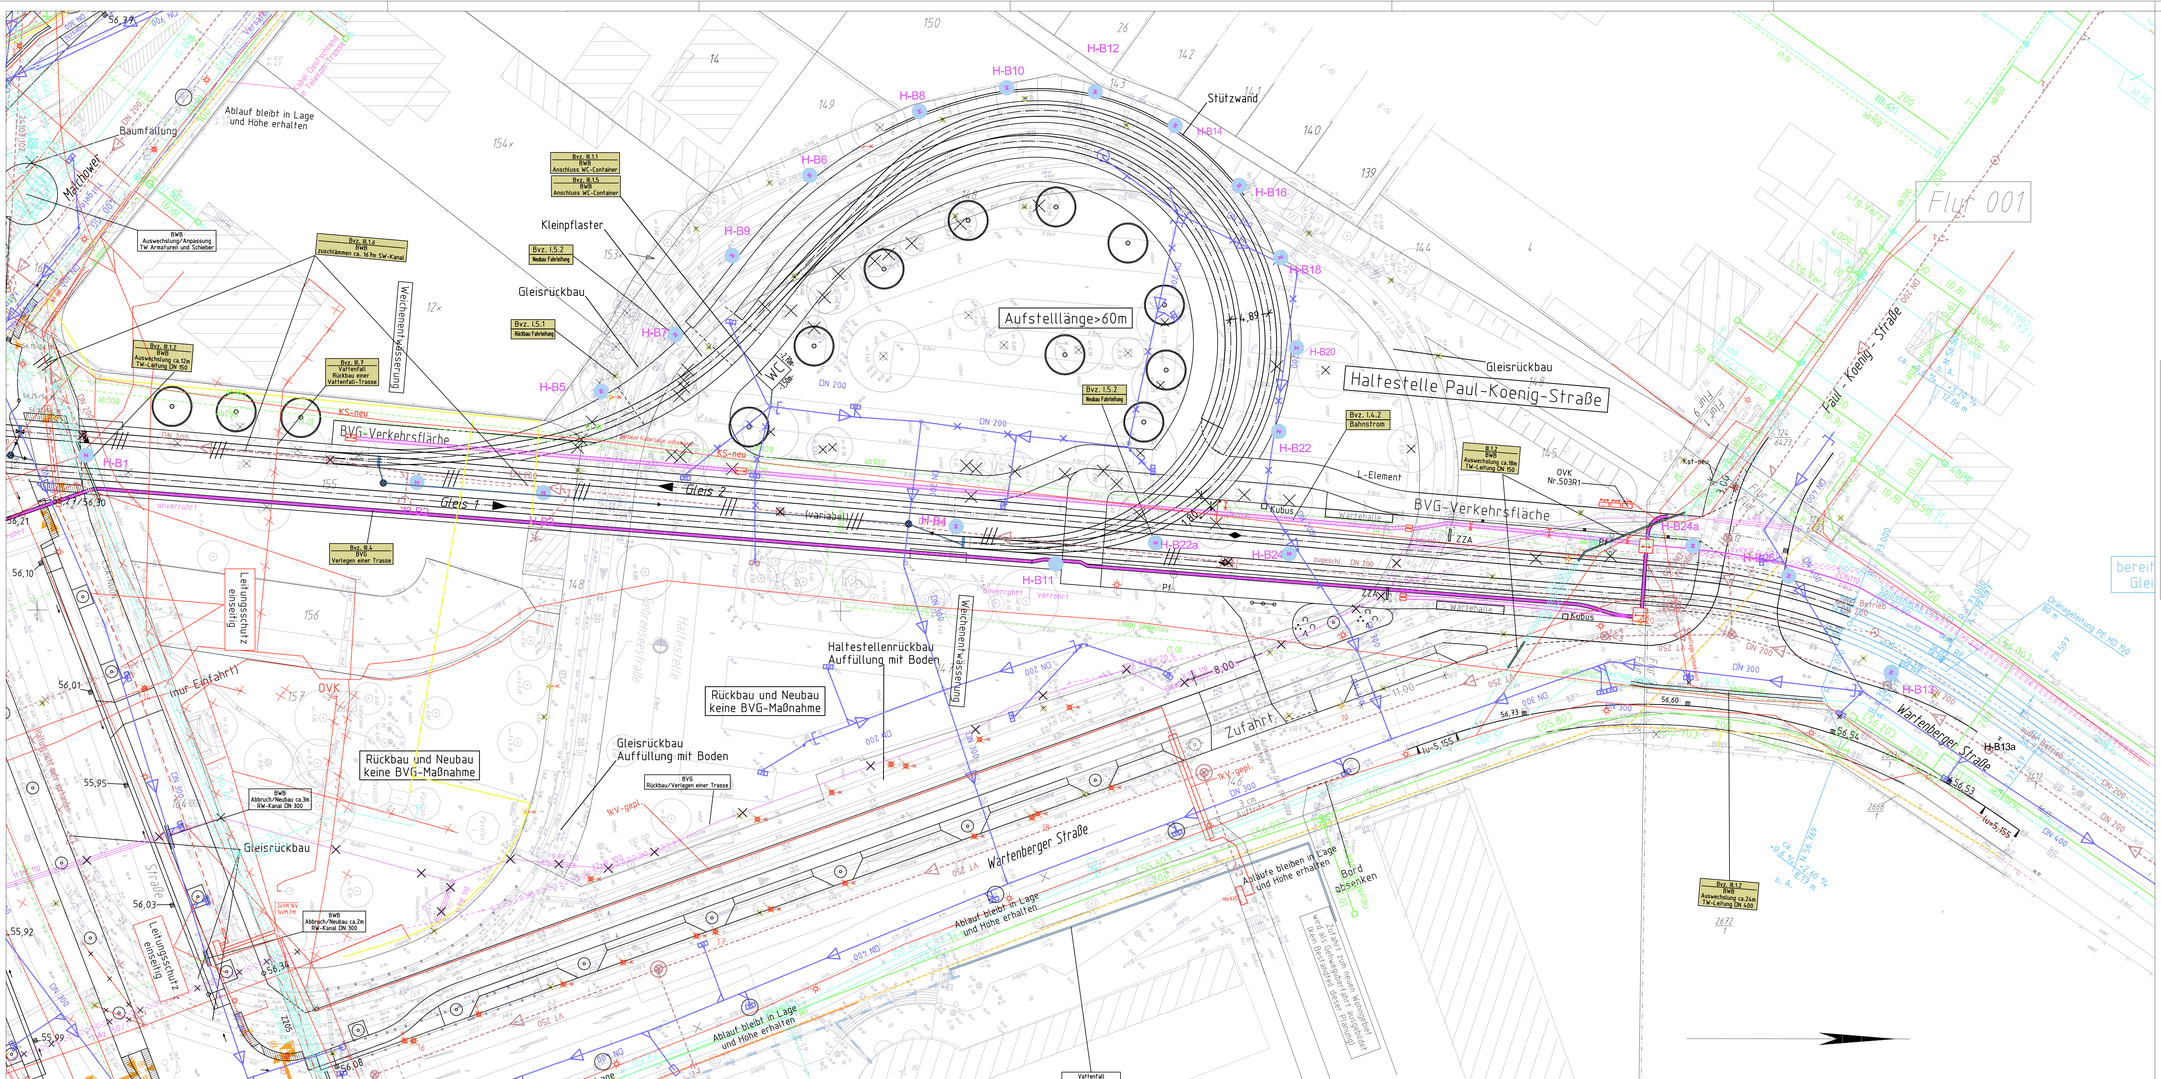

Leitungslegende

Bestand	Abbruch bzw. Außerbetriebnahme:	Planung:
Abwasserkanal		
Regenwasserkanal		
Trinkwasser-Leitungen		
Vattenfall-Leitungen		
Beleuchtungskabel		
Leitungen Colt		
LSA-Leitungen NUON/Alliander		
Telekom-Leitungen		
BVG-Leitungen		
Gas-Leitung in Betrieb		
Gas-Hochdruck-Leitung in Betrieb		
Gas-Leitung außer Betrieb		
Leitungen der Kabel Deutschland		
Leitungen Versatel		
Fernwärmeleitung		
Beleuchtungsmast		Planung Haltestellenverrohrung (BVG)
Beleuchtungsmaste der BVG		gepl. Oberleitungsmaste
LSA Rückbau und Neubau		

Legende Vermessung Stand 2005

Leitungsbau im Planfeststellungsbereich mit Bauwerksverzeichnisnummer

Leitungsbau außerhalb des Planfeststellungsbereiches (nur zur Information)

Zust.	Datum	Bearbeiter	Änderung	Gepr./Fr.	Datum

Ortsbezeichnung

Bln.- Lichtenberg

Bauteil

Straßenbahn - Nordsüd-Tangente - Linie26/27 (NEUMS/17)
2.2. Bauabschnitt - Neubau Gleisschleife Gehrenseestraße
Wartenberger Straße von Hauptstraße bis Paul-Koenig-Straße

Koordinierter Leitungsplan 3

Nachweis der Prüftreue:	Datum	Name	Deckblatt-Nr.	vorhanden
Bearbeitet:	03/2014	gez. Jetzke	VBI-BA 22	
Geprüft:	03/2014	gez. Heineking	VBI-BA	
Einverstanden:				

Bearbeitet 03/2014 Sonnenberg | Gezeichnet 03/2014 Sonnenberg

Schüßler-Plan Ingenieurgesellschaft mbH
Greifswalder Straße 80 A
10405 Berlin
Tel. 030/42084-0
Fax 030/42084-301

Leistungsphase HOAI 1 2 3 4 5

Planfeststellung

Betriebsleiter
BVG
BERLINER VERKEHRSBETRIEBE (BVG)
Bereich Infrastruktur
Bautechnische Anlagen Straßenbahn

Vorläufige Zeichnungsnummer

Maßstab	Ordner	Blatt	Index
1:250	530	8 725	05000