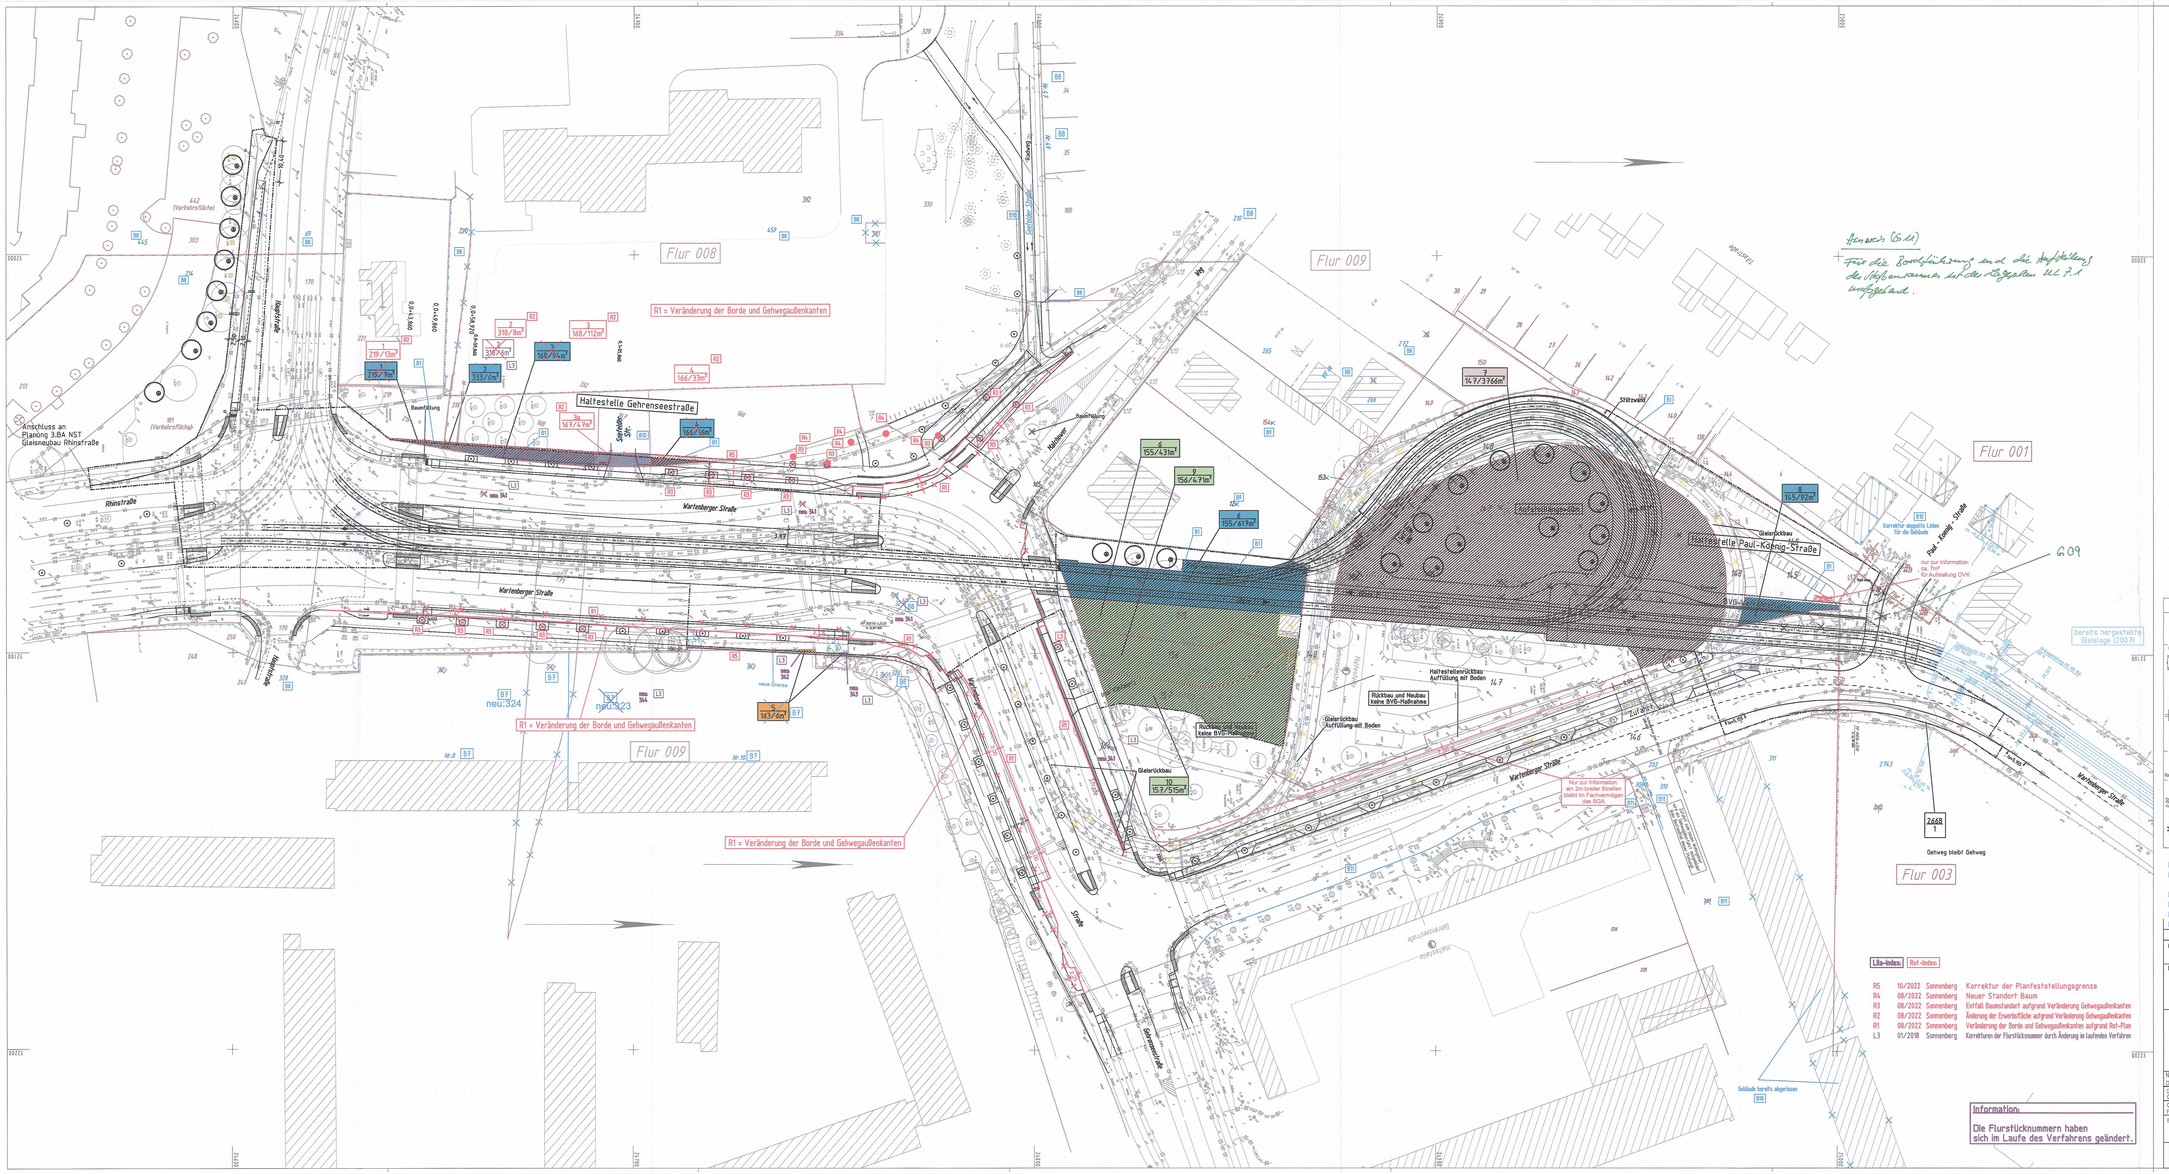

Hinweis (G.11)
Für die Bordhöhenänderung und die Aufstellung des Stützwandes sind die Angaben UL 7.1 maßgebend.

Grün der Höhe:
G.07 02/11/23 „Herstellen der Höhenlichen Grundstücksbezeichnung.
G.11 02/11/23 Hier wird zur Bordhöhenänderung und Stützwandaufstellung

Legende:

- Flur-Grenze
- Katastergrenzen
- grafisch ermittelte Grenzen
- für den Gleisbau zu erwerbende Fläche
- für Dritte zu erwerbende Fläche
- vorübergehend in Anspruch zu nehmende Fläche
- dauernd zu beschränkende Fläche (Fachträgerwechsel)

Anmerkung:
Die Grenzen der Grundstücke wurden grafisch übernommen

lfd. Nr / Flurstücksnummer / zu erwerbende Fläche

Planfeststellungsgrenze Tram einschließlich notwendiger Folgemaßnahmen für den Straßenbau

Unterlage 14

Legende Vermessung Stand 2005 — Anlage lfd.

Fahrbahnrand (Vegetationsfläche)	Vermessungspunkt	Bahnsteigkante	Bahnsteigsperre / Absperrung
Fahrbahnrand (Bitumenoberkante)	Verkehrsschild	Schacht (eckig)	Asphalt A
Schienenoberkante	Verkehrsschild / -schilder	Schacht (rund)	Beton B
Pflasterrand (Vegetationsfläche)	Briefkasten	Abkauf (Gulyk) / Fre-Abkauf (Gulyk)	Pflaster-Beton PB
Weichenentwässerung, elektrischer Weichenantrieb	Lichtmast	Leitte Bord-Oberflächenkante	Pflaster-Granit PG
Weichenantrieb	Lichtschalter	Oberflächenkante	Pflaster-Klinker PK
Weichenbelüftung	Straßenname-/Hinweisschild	Wasserschieber	Pflaster-Kopfsteinpflaster PKp
Weichenprüfstab (WSB)	Papierkorb	Gasschieber	Gleis/Weiche GW
Weichenprüfvorgangsuhr (WSU)	Grünanlage	Leitpfosten	Grün-Pflanzer GP
Drehbare EBL	Fahrradständer	Leitbaum (Grünes nadelgehölz)	Kies-Pflanzer KP
Lichtsignal Ausleuchtung E.SAU	Zaun	Baumkorb	Rand-Beton-Pflanzer RBP
Schienenoberkante	Schaltgriffkasten	Baumkorb (Grünes nadelgehölz)	Beton-Unterbaupflanzer BP
Schienenverwerfer	Mast (keine Fahrleitung)	Überdach Wartehalle	Fahrbahn-Pflanzer FP
Schienen/Stützverbinder	Poller	Straßenbahnschienen	Sand S
Hallenfundamente	Leitung	Schienen	Schotter Sc
Grenzsteinchen	Telefonzelle	Schienenoberkante	Splitt Sp
Haltestellenbahnsteig	Kfz-Signalgeber	Schienenoberkante	Gleisfeld Gf
Haltestellenkante	Straßenbahn-Signalgeber	Schienenoberkante	Rasen Ra
Stahlbetonmast	Fußgänger-Signalgeber	Schienenoberkante	Bordkante Abkürzung
Stahlmastmast	Radfahrer-Signalgeber	Schienenoberkante	Bordsteinkante Bk-Bord
Stahlgittermast	Weichen-Signalgeber	Schienenoberkante	Betonbord B-Bord
Stahlgroßkasten	LSA-Steuerung	Schienenoberkante	Betonbord B-Bord
Erdmast	Schaltkasten	Schienenoberkante	Granitbord G-Bord
	Kabelschacht	Schienenoberkante	Rasenkantenstein Rasen-Bord
		Schienenoberkante	Winkelbord
		Schienenoberkante	100mm hoch GBL 100
		Schienenoberkante	450mm hoch GBL 450
		Schienenoberkante	gem. DIN 4201 GBL 450B

B11	03/2016	Sonnenberg	Korrekturen an Grundstücksgrenzen aus Anmerkungen des Bezirksamtes
B10	03/2016	Sonnenberg	Korrektur Zufahrtsbezeichnung, Korrektur der Gebäude, die im Planungszeitraum abgerissen wurden
B9	03/2016	Sonnenberg	Korrektur Flurstücksnummern
B8	03/2016	Sonnenberg	Korrekturen von Flurstücksgrenzen und Ergänzung Flurstücksnummern
B7	03/2016	Sonnenberg	Entfall Grunderwerb durch neue Grenzvermessung
B1	03/2016	Sonnenberg	Darstellung Schraffur

Zust.	Datum	Bearbeiter	Änderung	Geprüft	Datum

Lila-Index | Rot-Index

R5	10/2022	Sonnenberg	Korrektur der Planfeststellungsgrenze
R4	08/2022	Sonnenberg	Neuer Standort Baum
R3	08/2022	Sonnenberg	Entfall Baumstandort aufgrund Veränderung Gehwegaußenkanten
R2	08/2022	Sonnenberg	Änderung der Erweiterfläche aufgrund Veränderung Gehwegaußenkanten
R1	08/2022	Sonnenberg	Veränderung der Borde und Gehwegaußenkanten aufgrund Rot-Plan
L3	01/2018	Sonnenberg	Korrekturen der Flurstücksnummer durch Änderung in laufenden Verfahren

Ortsbezeichnung

Bln.– Lichtenberg

Bauvhl

Straßenbahn - Nordsüd-Tangente - Linie26/27 (NEUM5/17)
2.2. Bauabschnitt - Neubau Gleisschleife Gehrenseestraße
Wartenberger Straße von Hauptstraße bis Paul-Koenig-Straße

Grunderwerbsplan

Nachweis der Prüffreiheit

Datum	Name	Deckblatt vorhanden
07/2014	gez. Jetzke	VBI-BA 22
07/2014	gez. Heineking	VBI-BA

Bearbeiten: 06/2014 Sonnenberg
Gezeichnet: 06/2014 Sonnenberg

Schüßler-Plan Ingenieurgesellschaft mbH
Greifswalder Straße 80 A
10405 Berlin
Tel. 030/42266-0
Fax 030/42266-301

Leistungsphase HOAI 1 2 3 4 5

Planfeststellung

Genehmigung: 05. JAN. 2017

BERLINER VERKEHRSBETRIEBE (BVG)
Bereich Infrastruktur
Bauliche Anlagen Straßenbahn

Verfügte Zeichnungsnummer

Maßstab	Bereich	Gruppe	Fach	Ort	Art	Laufende Nummer	Teilung	Revision
1:500	5	3	0	8	7	2	5	0 2 0 0 0 0