




Schnitt G-G, M 1:100

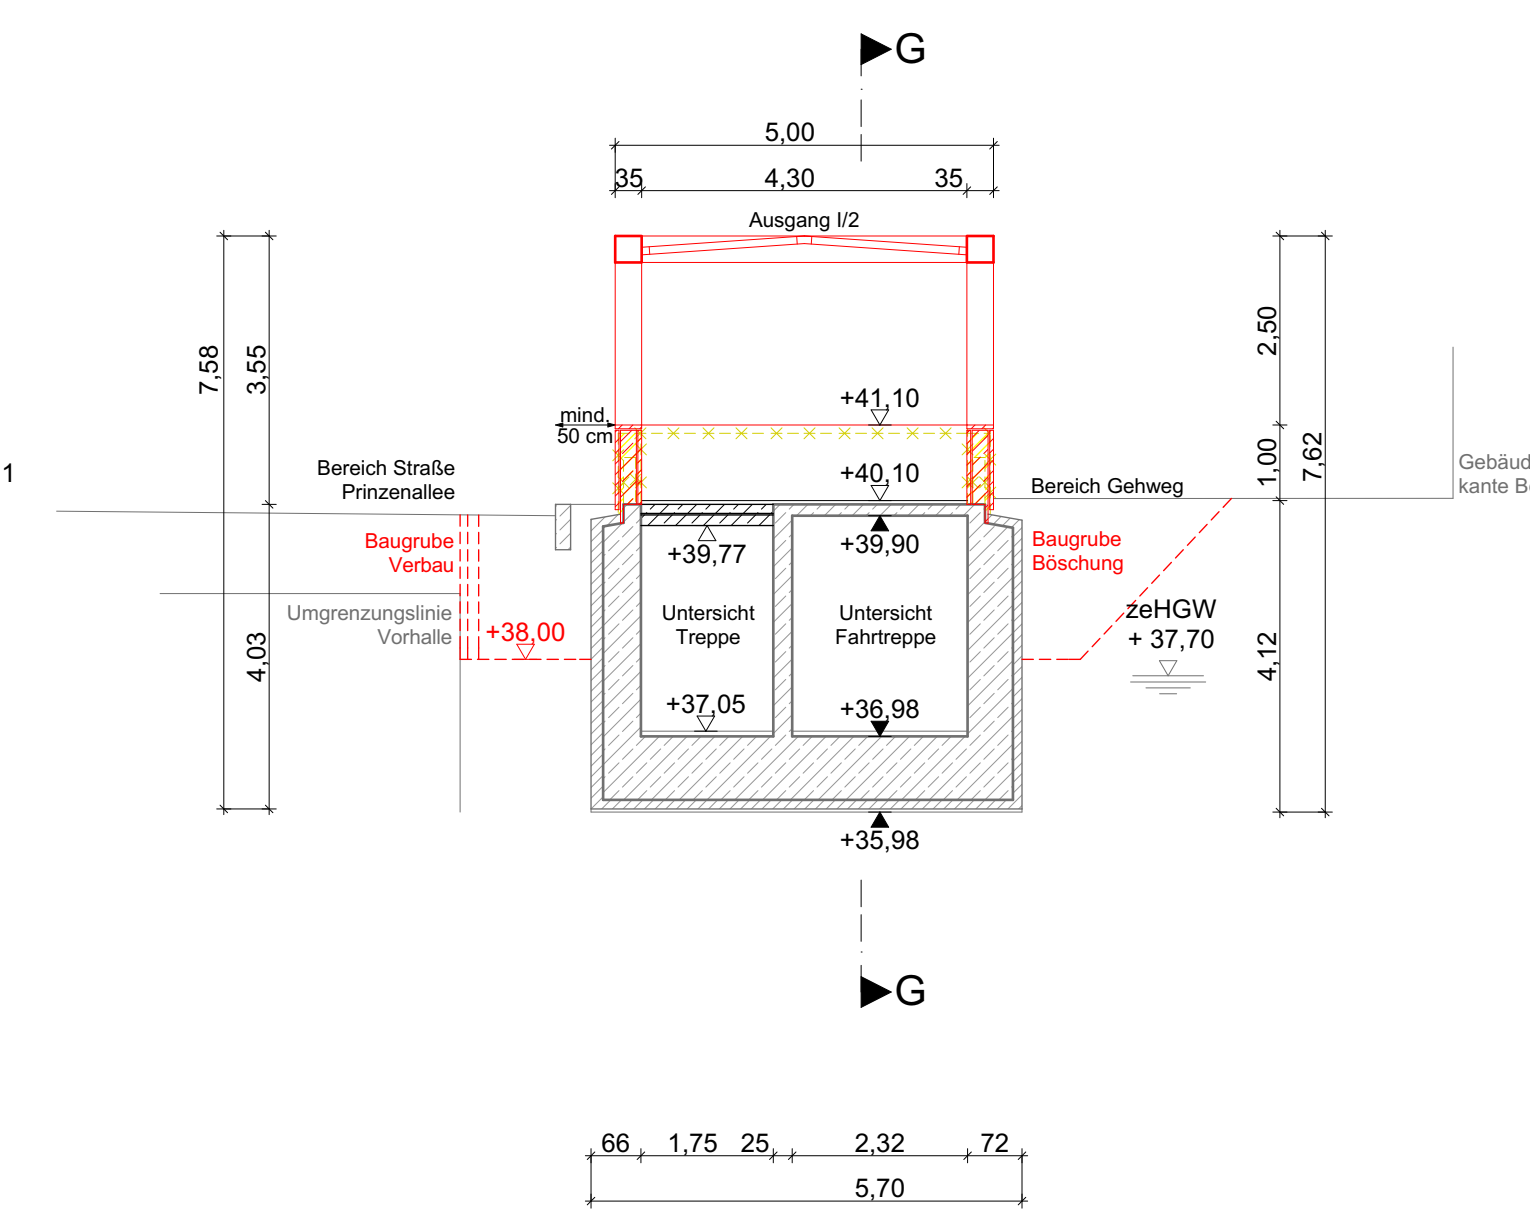


Schnitt H-H, M 1:100

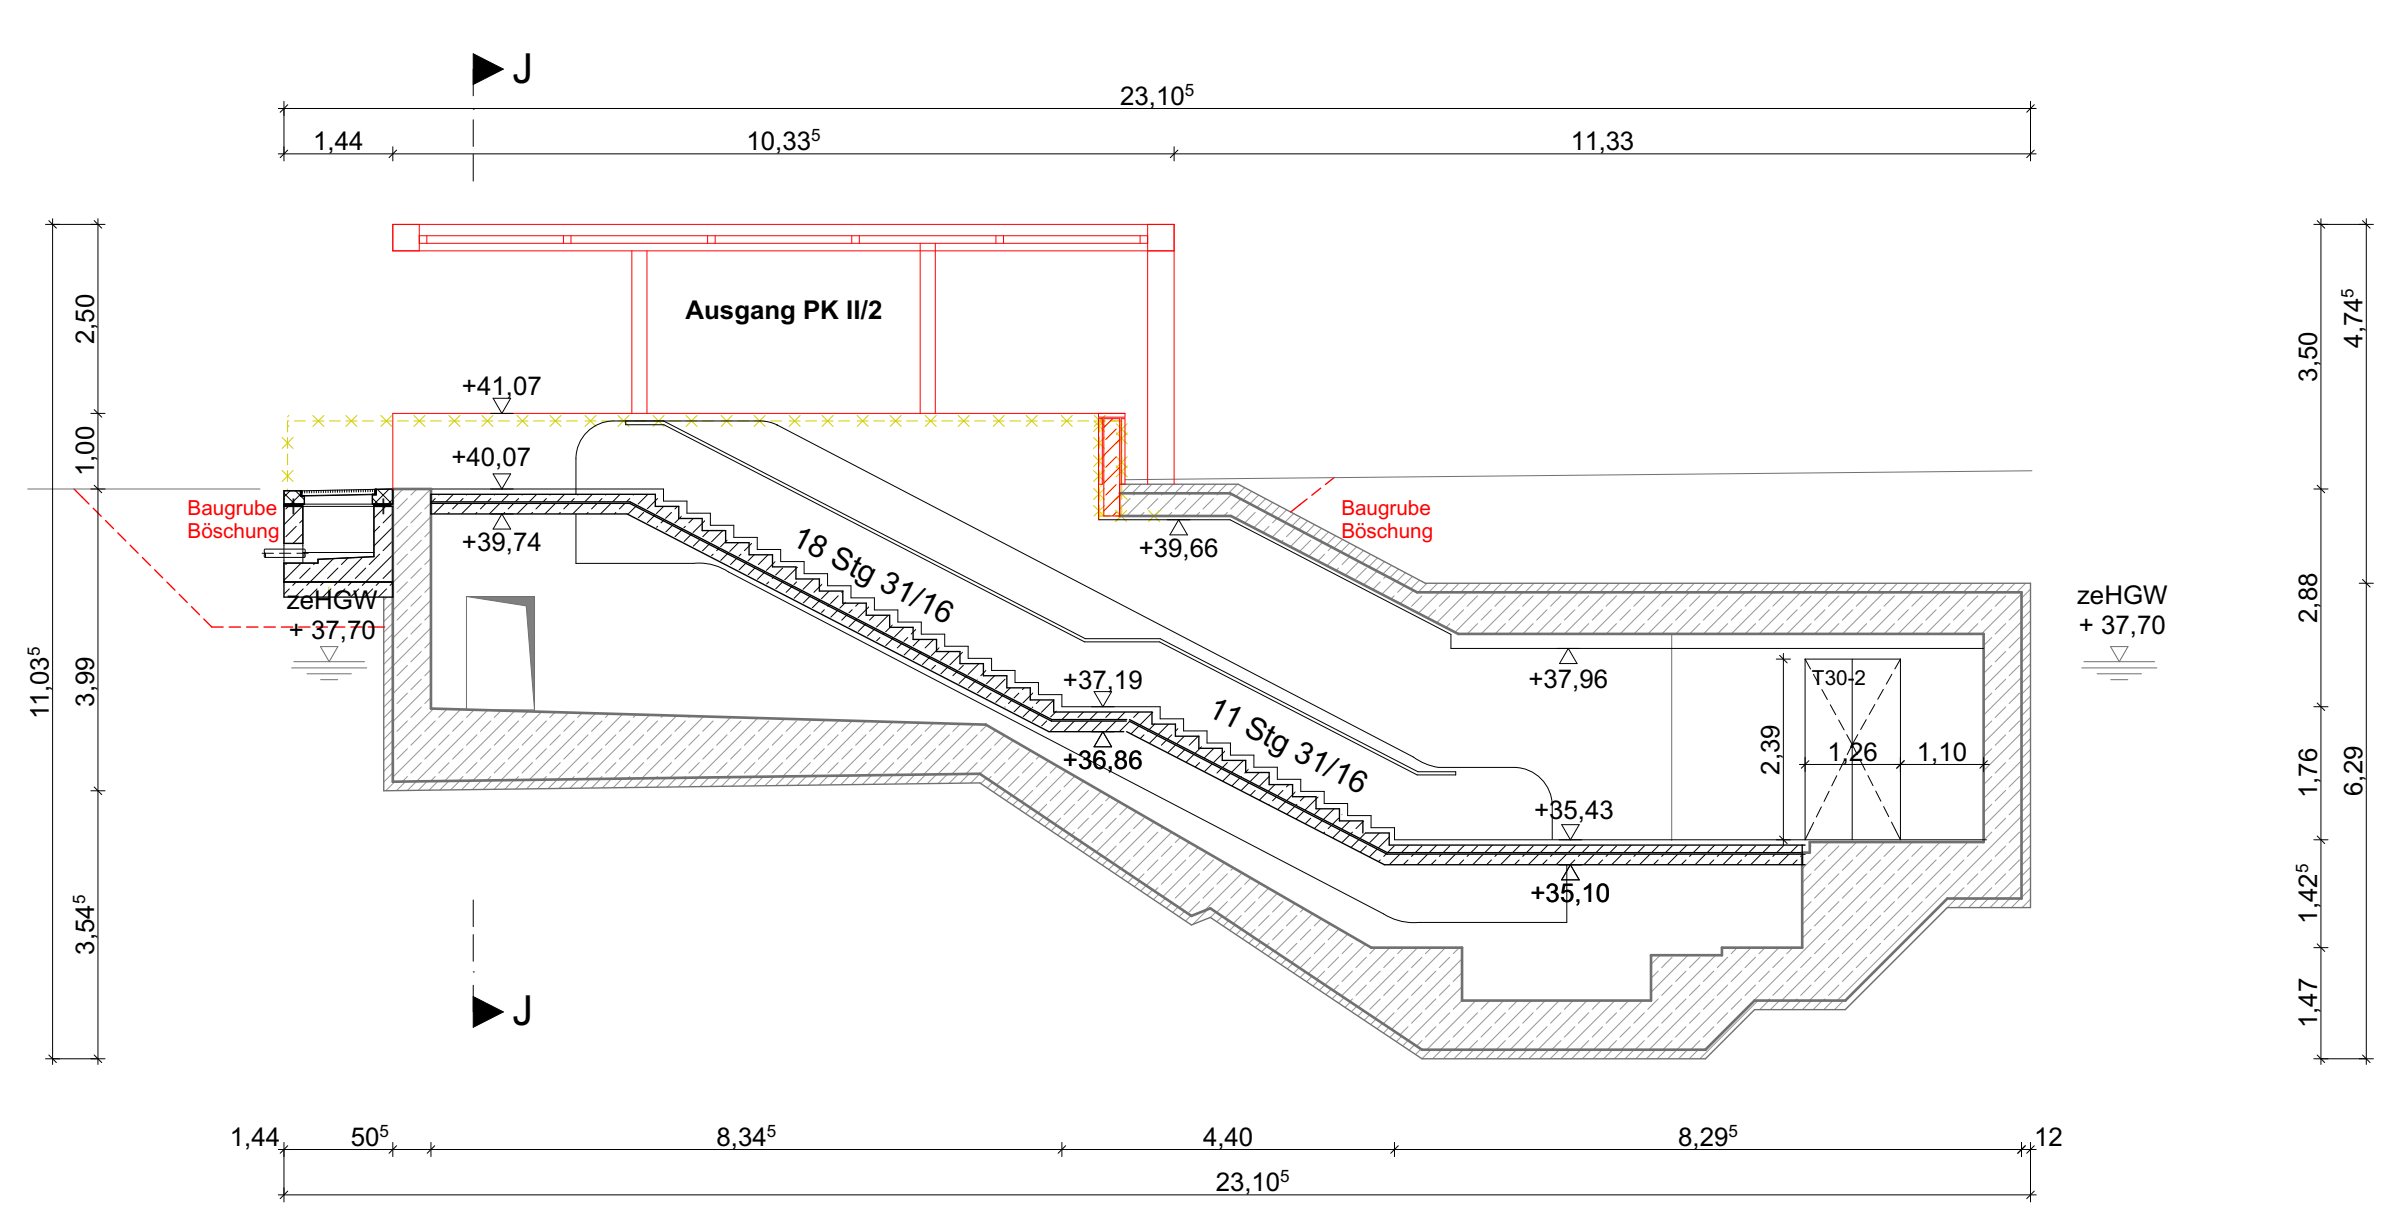

Schnitt I-I, M 1:100

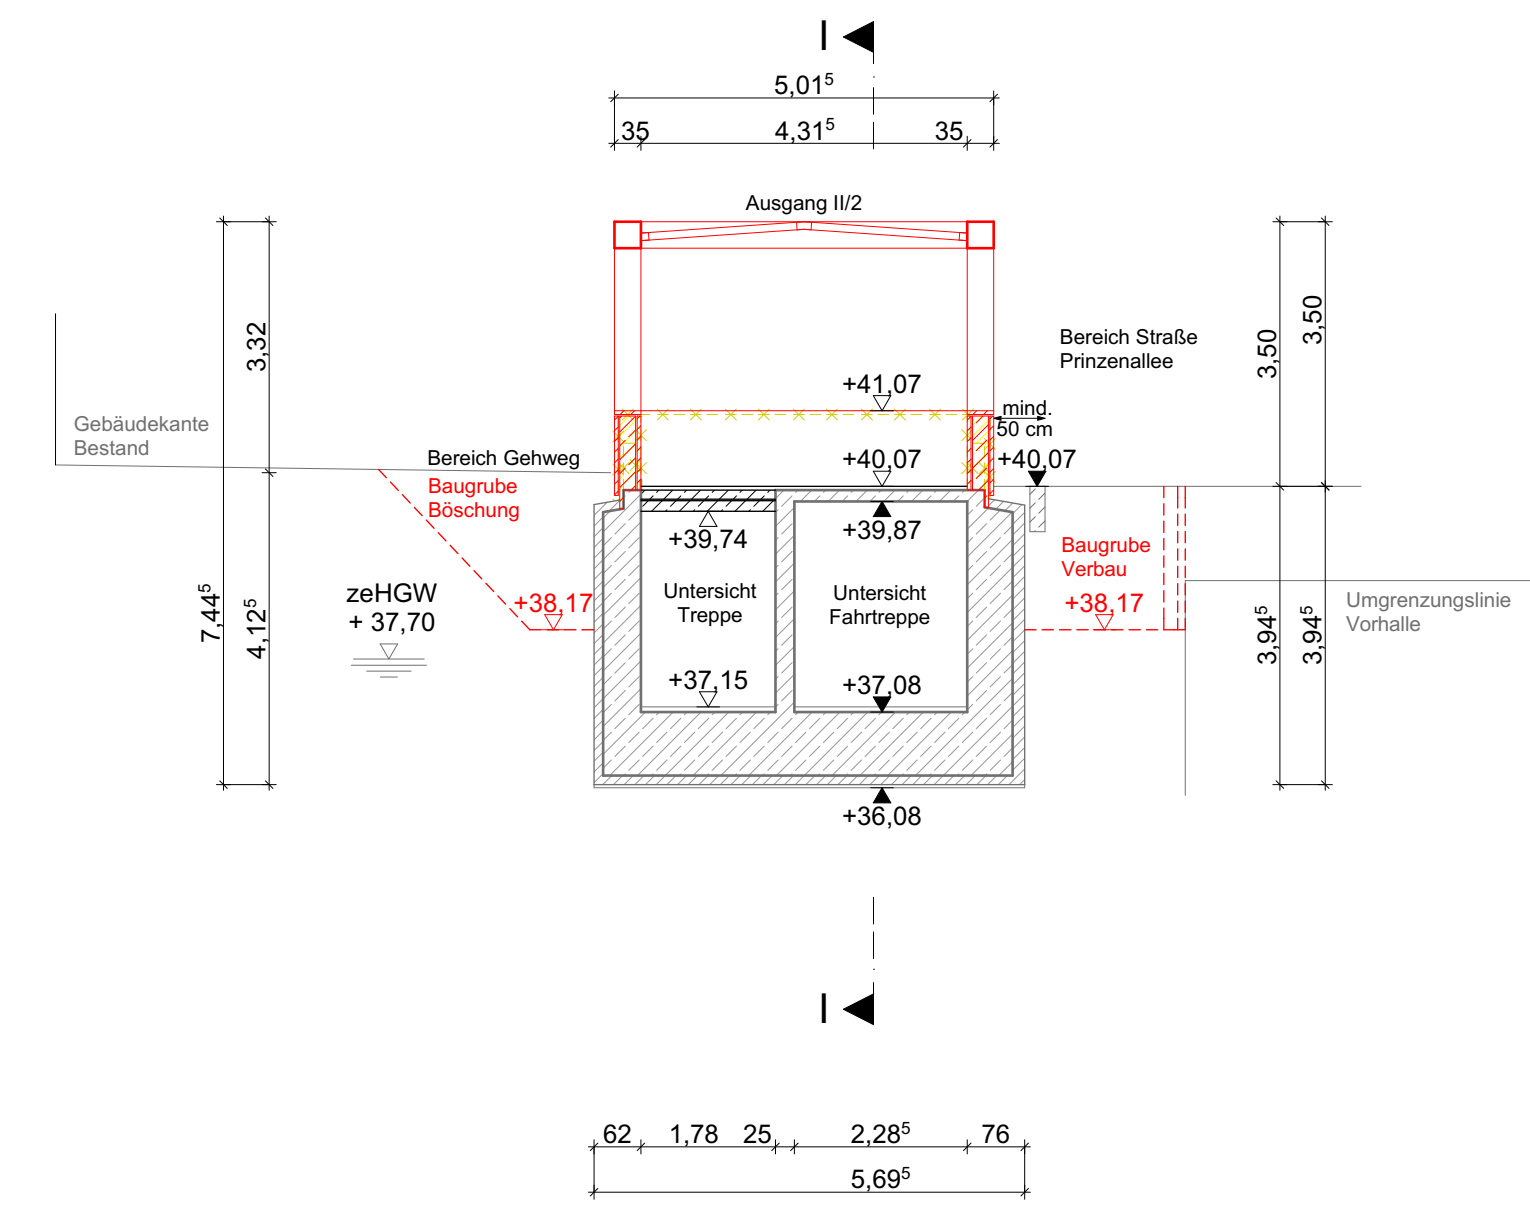

Schnitt J-J, M 1:100

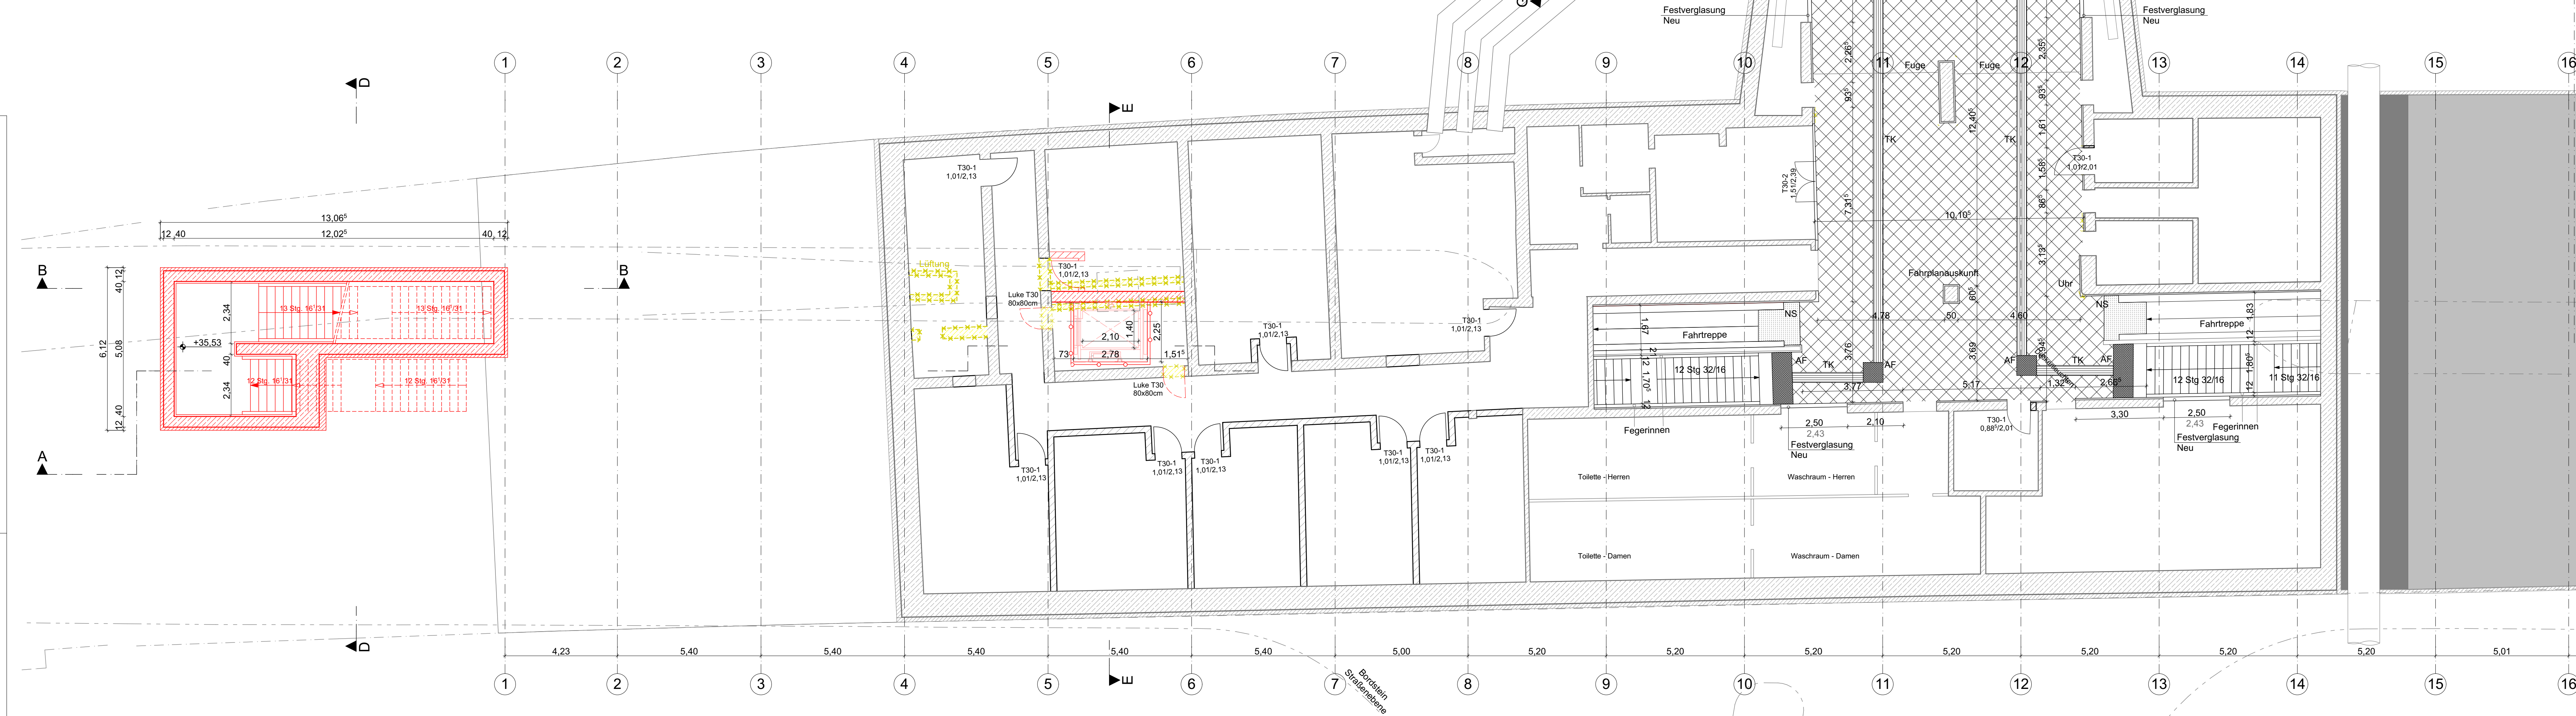

Grundriss Schalterhalle, M 1:100

Legende

	Neu		Werbeform, Wall, wandhängend
	Abriss		Werbeform, Wall, wandhängend
	Einbauen Neu		Perlschur
	Stahlbeton (Bestand)		Notruf- u. Informationsleuchte
	Schutz- Beton, unbewehrt (Bestand)		Feuerlöscher
	Schutz- Mauerwerk (Bestand)		Kamera
	Baustelleneinrichtung		Lautsprecher
	31.646 Vermesser Bahnhöhehergen Bestand		Aufmerksamkeitsfeld
	31.543 Vermesser Bahnhöhehergen Neu		

Abkürzungsverzeichnis

AF	Aufmerksamkeitsfeld	L	Lautsprecher
ARB	Arbeitsstromsteckdose	LU	Einsteckleuchte
AS	Abspannung	Mo	Mosaikpflaster
AW	Abwasser-Trasse	NS	Notsignalschalter
B	Boden	PK	Abfallbehälter (Papierkorb)
BANK	Bank	PI	Plattenbelag (30x30)
D	Decke	PS	Perlschur
DD	Deckendurchbruch	RH	Rohrleitung / Leerrohr
DS	Deckenschlitz	S	Schiene
E	Fahrstuhneinwerter	SCH	Schacht
F	Fundament	TK	Taktile Rillenplatte
FA	Fahrstuhleinstieg	TW	Trinkwasser-Trasse
FB	Rohfußboden	UHR	Uhr, z.B. am Zugzielanzeiger
FD	Fundamentdurchbruch	VK	Verteilerkasten
FFB	Fertigfußboden	VM	Vermauerung
FS	Fundamentschlitz	VVR	Kleinklebefestigung und Klebeflächen hinter Glas
GFP	Gleisfestpunkt	W	Wand
HPP	Hörfestpunkt	WD	Wanddurchbruch
HS	Hinweisschild	WS	Wandschlitz
INFO	Informationstafel	ZZA	Zugzielanzeiger
JS	Ankerschiene / Jordalschiene		
Kst	Kantenstein		

Alle Maße sind am Bau zu prüfen. Unstimmigkeiten sind dem Planverfasser umgehend zu melden, bei Nichtbeachtung haftet der Ausführer.

Index	Änderung	Datum	Name
Betreiber	Techn. Aufsichtsbehörde	Zg.-Nr.	PK_PG104
		Prüfungsinstitut	
Freigabevermerk	Übereinstimmung mit der Ausführungsplanung geprüft	Übereinstimmung mit der Ausführungsplanung geprüft	Zur Ausführung freigegeben
Datum	Projekt	Datum	Objektplaner
Datum	Projekt	Datum	Tragwerksplaner
Datum	Projekt	Datum	Projekt
Bauherr	BERLINER VERKEHRSBETRIEBE (BVG)	Die Übereinstimmung der Zeichnung mit der Ausführung wird bestätigt	
	Ansatz des öffentlichen Rechts Bereich Infrastruktur Bautechnische Anlagen		Bauüberwacher für den AG Auftragnehmer
Für die Richtigkeit der Planunterlagen verantwortlich: Auftragnehmer / Planverfasser		gearbeitet	17.05.2017 Günther
Milbach + Milbach GmbH Hindenburgdamm 124 12203 Berlin		gezeichnet	26.07.2015 He Li
Datum	M. Milbach Unterschrift	geprüft	Datum Unterschrift
Legenplan M 1:2000	bis BfH. Osloer Straße (Olü)	bis BfH. Gesundbrunnen (Gb)	
	795,00 m	614,00 m	
	bis Notausstieg D 200	bis Notausstieg D 200	
	95,00 m	213,00 m	
Zg.-Nr.	PK_PG104	Planungsphase	Plangenehmigung
Datensatz	PK_PG104_120517_Schalterhalle.pdf	Projekt	U-Bahnhof Pankstraße Linie U8 von km 9,5 + 52,38 bis km 94, + 22,62
Blattgröße	118,0 x 84,1	Bauteil	Schalterhalle Vorzugsvariante Grundriss, Schnitte
Projekt-Nr.	427336(G) A27437(BA)	Bauwerksnr.	D498
Bauwerksnr.	410-01	Bahnhof	Pankstraße(PK)
		Linie U8	Strecke D