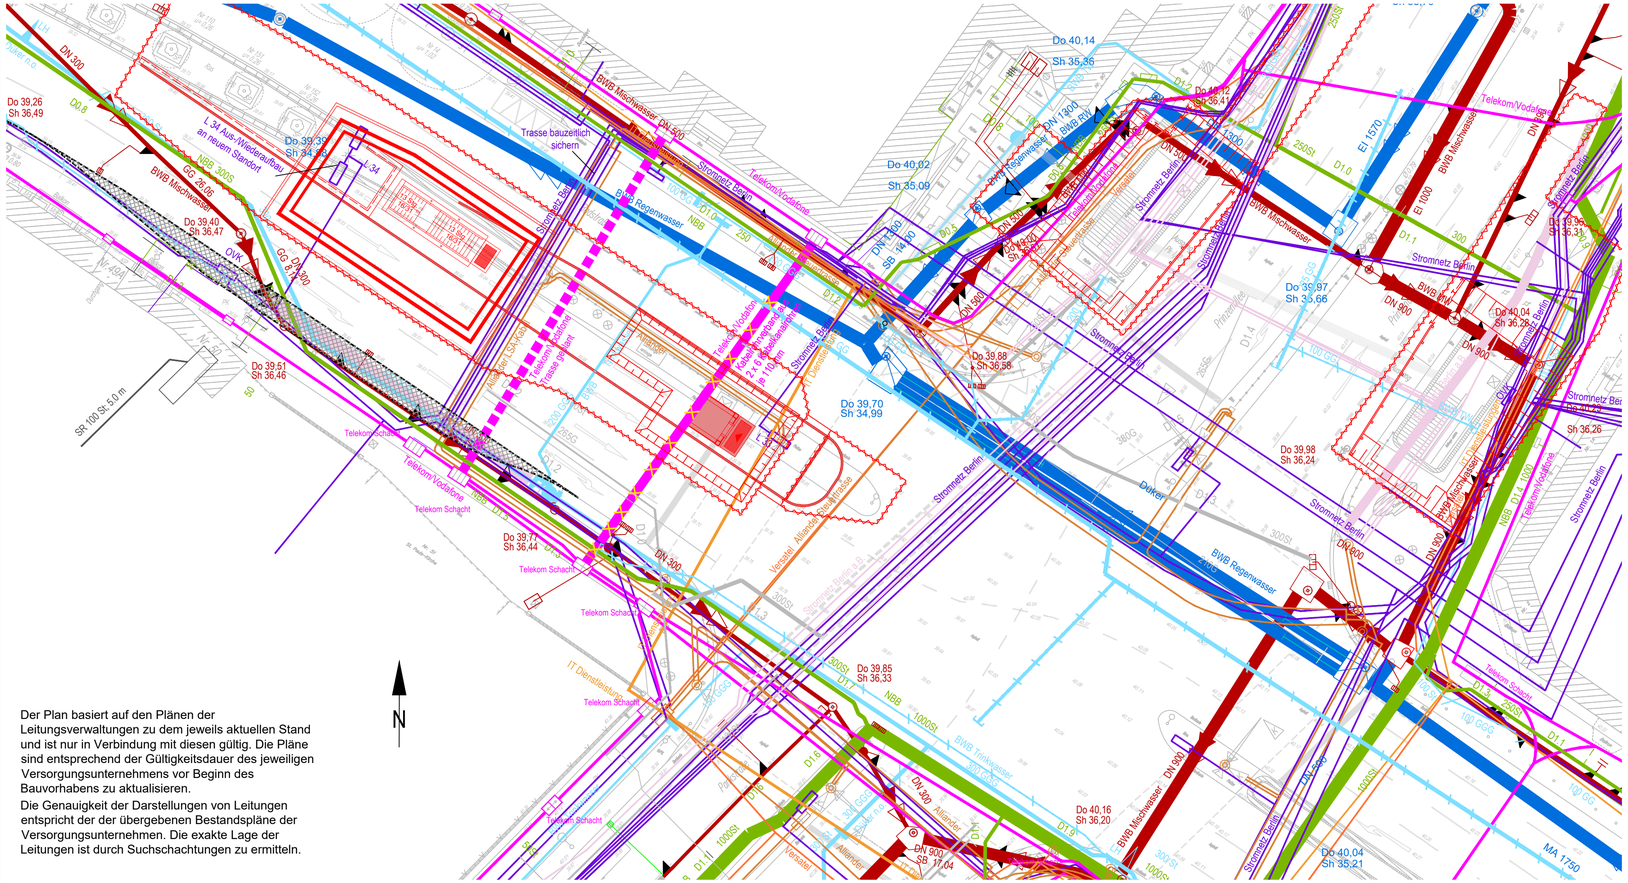

Der Plan basiert auf den Plänen der Leitungsverwaltungen zu dem jeweils aktuellen Stand und ist nur in Verbindung mit diesen gültig. Die Pläne sind entsprechend der Gültigkeitsdauer des jeweiligen Versorgungsunternehmens vor Beginn des Bauvorhabens zu aktualisieren.

Die Genauigkeit der Darstellungen von Leitungen entspricht der der übergebenen Bestandspläne der Versorgungsunternehmen. Die exakte Lage der Leitungen ist durch Suchschachtungen zu ermitteln.

Legende:

- Trinkwasserleitung BWB außer Betrieb
- Trinkwasserleitung BWB
- Mischwasserkanal BWB
- Regenwasserkanal BWB
- Straßenablauf BWB
- Gasleitungen NBB/ GASAG
- Gasleitungen NBB/ GASAG a.B.
- Kabeltrassen Stromversorgung/ KSR Stromnetz Berlin(wechselnde Kabelanzahl/ unterschiedliche Spannungsebenen)
- Kabeltrassen Stromnetz Berlin a.B.
- Kabeltrassen Telekommunikation Telekom/ Vodafone
- Schutzrohr
- Kabeltrassen Telekommunikation Versatel
- Kabeltrassen ITDZ
- Kabel LSA (teilweise mehrzügig) Alliander
- Bord Neu
- Ausgang Neu
- Aufzug Neu
- Abbruch
- Herstellung temporärer überfahrbarer Bereiche (provisorische Fahrbahn, Absenkung Schachtabdeckungen, etc. um ca. 10 cm erforderlich)

Vorschläge neue Trassen dauerhafte Umverlegung

- Kabeltrassen Telekommunikation Telekom/ Vodafone

Vermessungsgrundlage

Plangrundlagen:

Leitungspläne:

BWB, eingegangen 28.10.2015 (dwg-Datei)
NBB, eingegangen 03.11.2015 (dwg-Datei)

Nachgezeichnete Leitungspläne:

Alliander Stadtlicht, eingegangen 27.10.2015
BVG, eingegangen 23.11.2015
Deutsche Telekom, eingegangen 06.11.2015
ITDZ, eingegangen 13.11.2015
Vodafone KD, eingegangen 29.10.2015
Stromnetz Berlin (Vattenfall Europe, Netzservice GmbH), eingegangen 29.10.2015
Versatel, eingegangen 30.10.2015

Index	Änderung	Datum	Name	Freigabe

Betriebsleiter	Techn. Aufsichtbehörde	Zg.-Nr. **Pk_PG222**
		Prüfingenieur

Freigabevermerke

Einverstanden	Übereinstimmung mit der Ausführungsplanung geprüft	Übereinstimmung mit der Ausführungsplanung geprüft	Zur Ausführung freigegeben
Datum Projektltg.	Datum Objektplaner	Datum Tragwerksplaner	Datum Projektltg.

Bauherr

BVG

BERLINER VERKEHRSBETRIEBE (BVG)
Anstalt des öffentlichen Rechts
Bereich Infrastruktur
Bautechnische Anlagen

Die Übereinstimmung der Zeichnung mit der Ausführung wird bestätigt

Für den Auftraggeber

Für den Auftragnehmer

Für die Richtigkeit der Planungsunterlagen verantwortlich:
Auftragnehmer/Planverfasser

Ingenieurbüro Abraham
Motzstr. 54
10777 Berlin

Datum Unterschrift

bearbeitet	Sauerbrey/Kostencki	03.04.2017	
gezeichnet	Kostencki	05.12.2016	
geprüft			
	Datum	Unterschrift	

Lageskizze o.M.

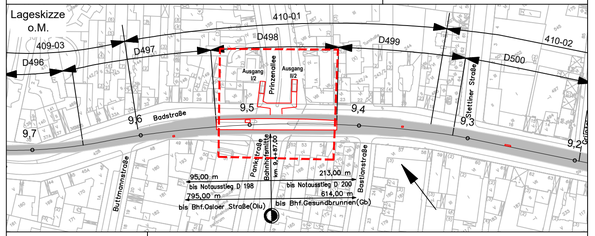

Zg.-Nr.	Pk_PG222	Planungsphase	**Plangenehmigung**
Dateiname	Pk_PG222_170403_ Raumverteilungsplan mit Baugruben.pdf	Projekt	**U-Bhf Pankstraße (Pk) Linie U8** **Barrierefreier Ausbau** Einbau Aufzug, Einbau neuer Ausgang, Sanierung von 2 Ausgängen
Maßstab	1:250		
Blattgröße	820 x 297	Bauteil	**Raumverteilungsplan Mittelinsel mit Eintragung Baugruben und Trassenvorschlag**
Projekt-Nr.	A27337		
Bauwerksb.	410-01	Bauwerksnr. D498	Bahnhof Pankstraße (Pk) Linie U8

Messstrecke 100mm