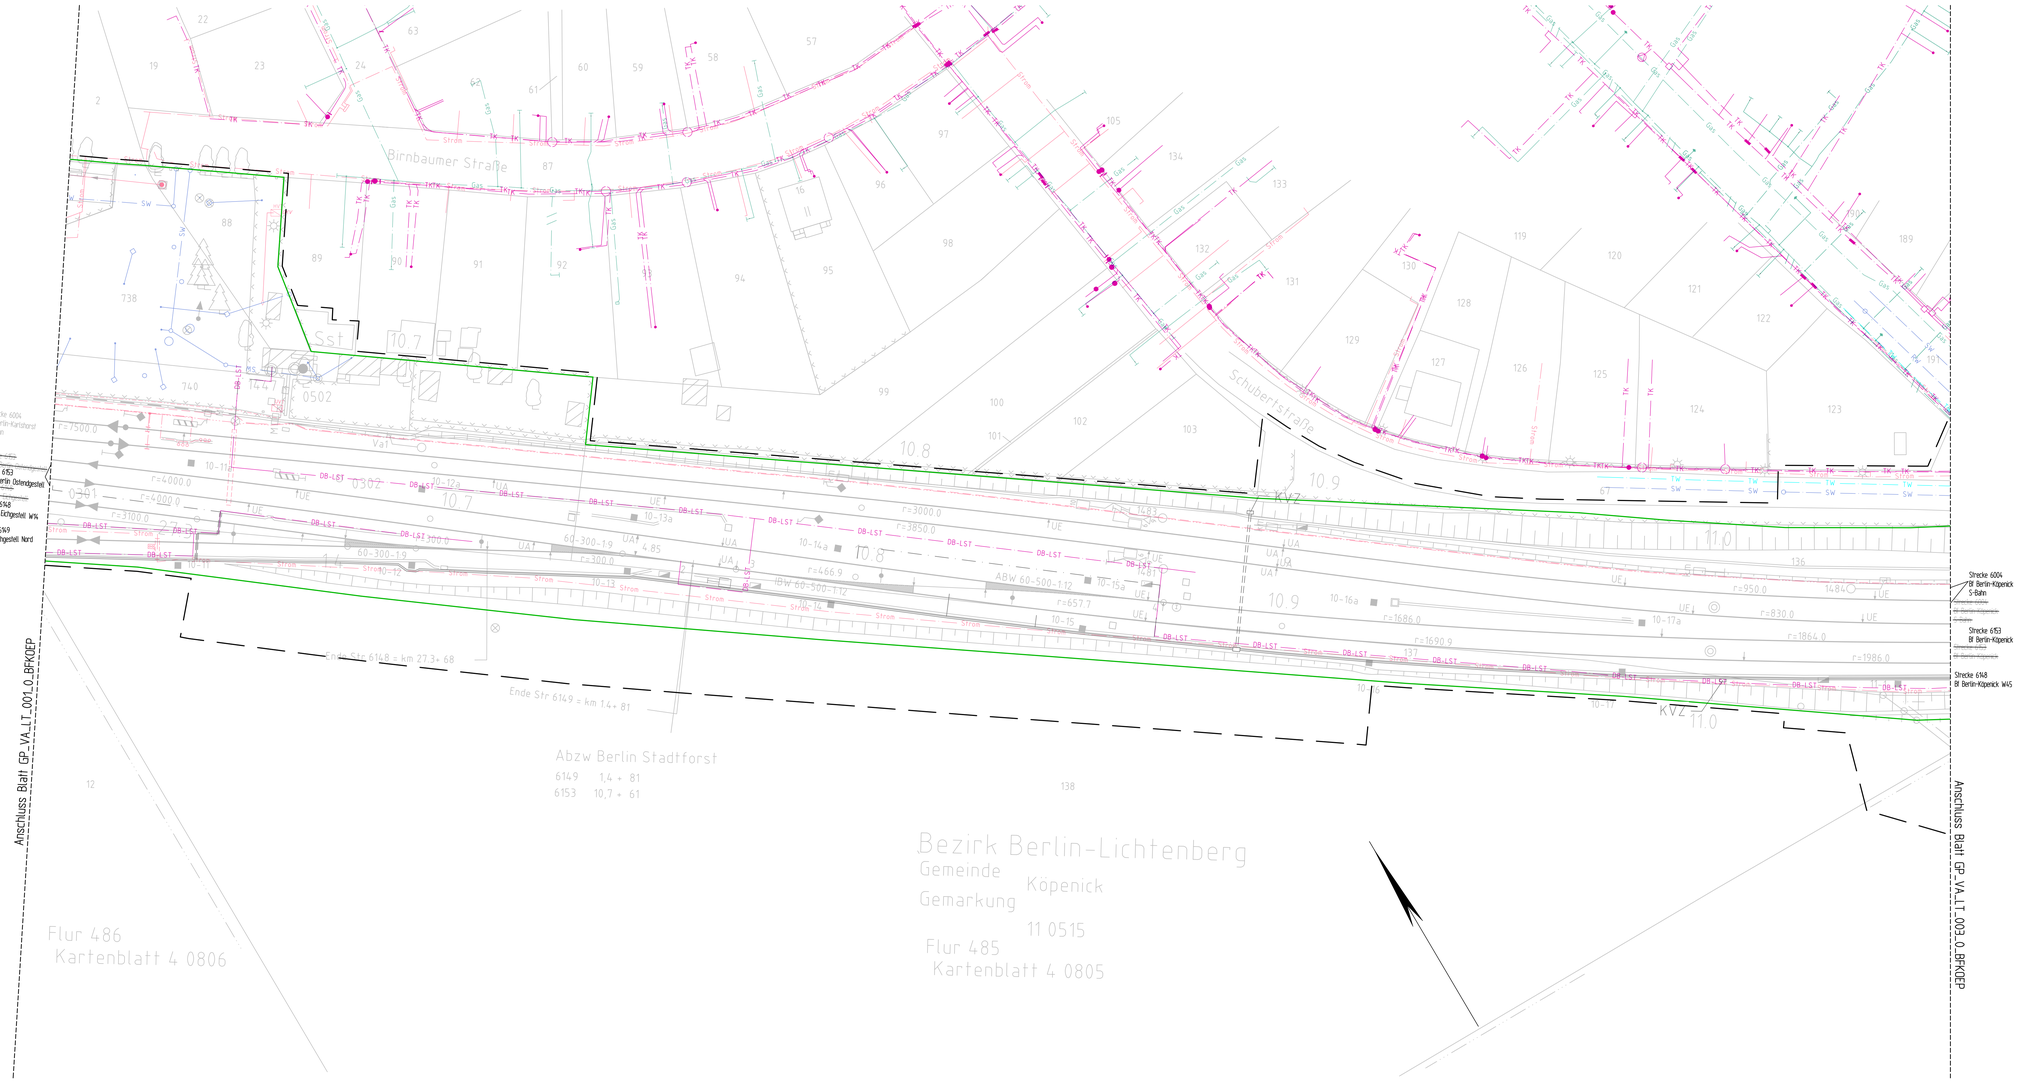

Unterlage 10.2

Genehmigungsvermerk Eisenbahn-Bundesamt

Übersichtskizze

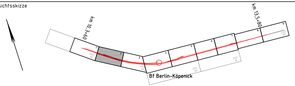

Index	Änderungen bzw. Ergänzungen	Planungsstand
9	Ausgangsverfahren: Antragsfassung	09.11.2018
1		
2		
3		
4		
5		
6		
7		

Genehmigungsplanung: Unterlage für eine Entscheidung nach § 18 AEG

Vorhabenträger:
DB Netz AG
Regionalbereich Ost - I.NG-O
Elisabeth-Schwarzhaupt-Platz 1
10315 Berlin

DB Station&Service AG
Regionalbereich Ost
I.SV-O-I
Koppenstraße 3
10243 Berlin

DB Energie GmbH
Regionalbereich Ost
I.ET-O-O
Europaplatz 2
10557 Berlin

Planzeichen Nr.:	GP-VA-LT-002-0_BFKOEP	
Blatt-Nr.:	2 von 9	
	Datum	Name
gez.:	11/2018	Seel
bearb.:	11/2018	Koch
gepr.:	11/2018	Motzkus

Vertreter des Vorhabenträgers:
DB Netz AG
Großprojekt Ost
ABS Berlin – Frankfurt/Oder – Grenze D/PL
Wallringstr. 22
10311 Berlin
09.11.2018 Datum
gez. i. V. Hirshius Unterschrift

Planverfasser:
IKOS LACHNER. Ingenieur Planen Projektleiten Ingenieure
Bismarckstraße 91
10625 Berlin
09.11.2018 Datum
gez. i. V. Motzkus Unterschrift

Koordinatensystem:	Soldner D.Netz 88
Höhensystem:	NN
Übersichtsplan:	Vzl. 6153 BF
Blattgröße:	1200x594
Maßstab:	1 : 500

Vorhaben:
ABS Berlin – Frankfurt/Oder – Grenze D/PL
PA 16 Bf Köpenick und Parallelmaßnahmen in der S3 Ost
km 10,3+60 bis km 13,5+80

Planart: Kabel- und Leitungslagepläne

Planinhalt:
Lageplan Medien Dritter
km 10,6+11 bis km 11,0+55 (Str. 6004)
km 10,6+11 bis km 11,0+56 (Str. 6153)
Verkehrsanlagen

Vlmgt.NL:\\mm\pub\PC\2018\2018.044\Planung\05\GP\Lp\PAK\ZA\Medien Dritte\GP_VA_LT_002_0_BFKOEP.dwg, LT_mv2, 09.11.2018 11:46:47, rseel