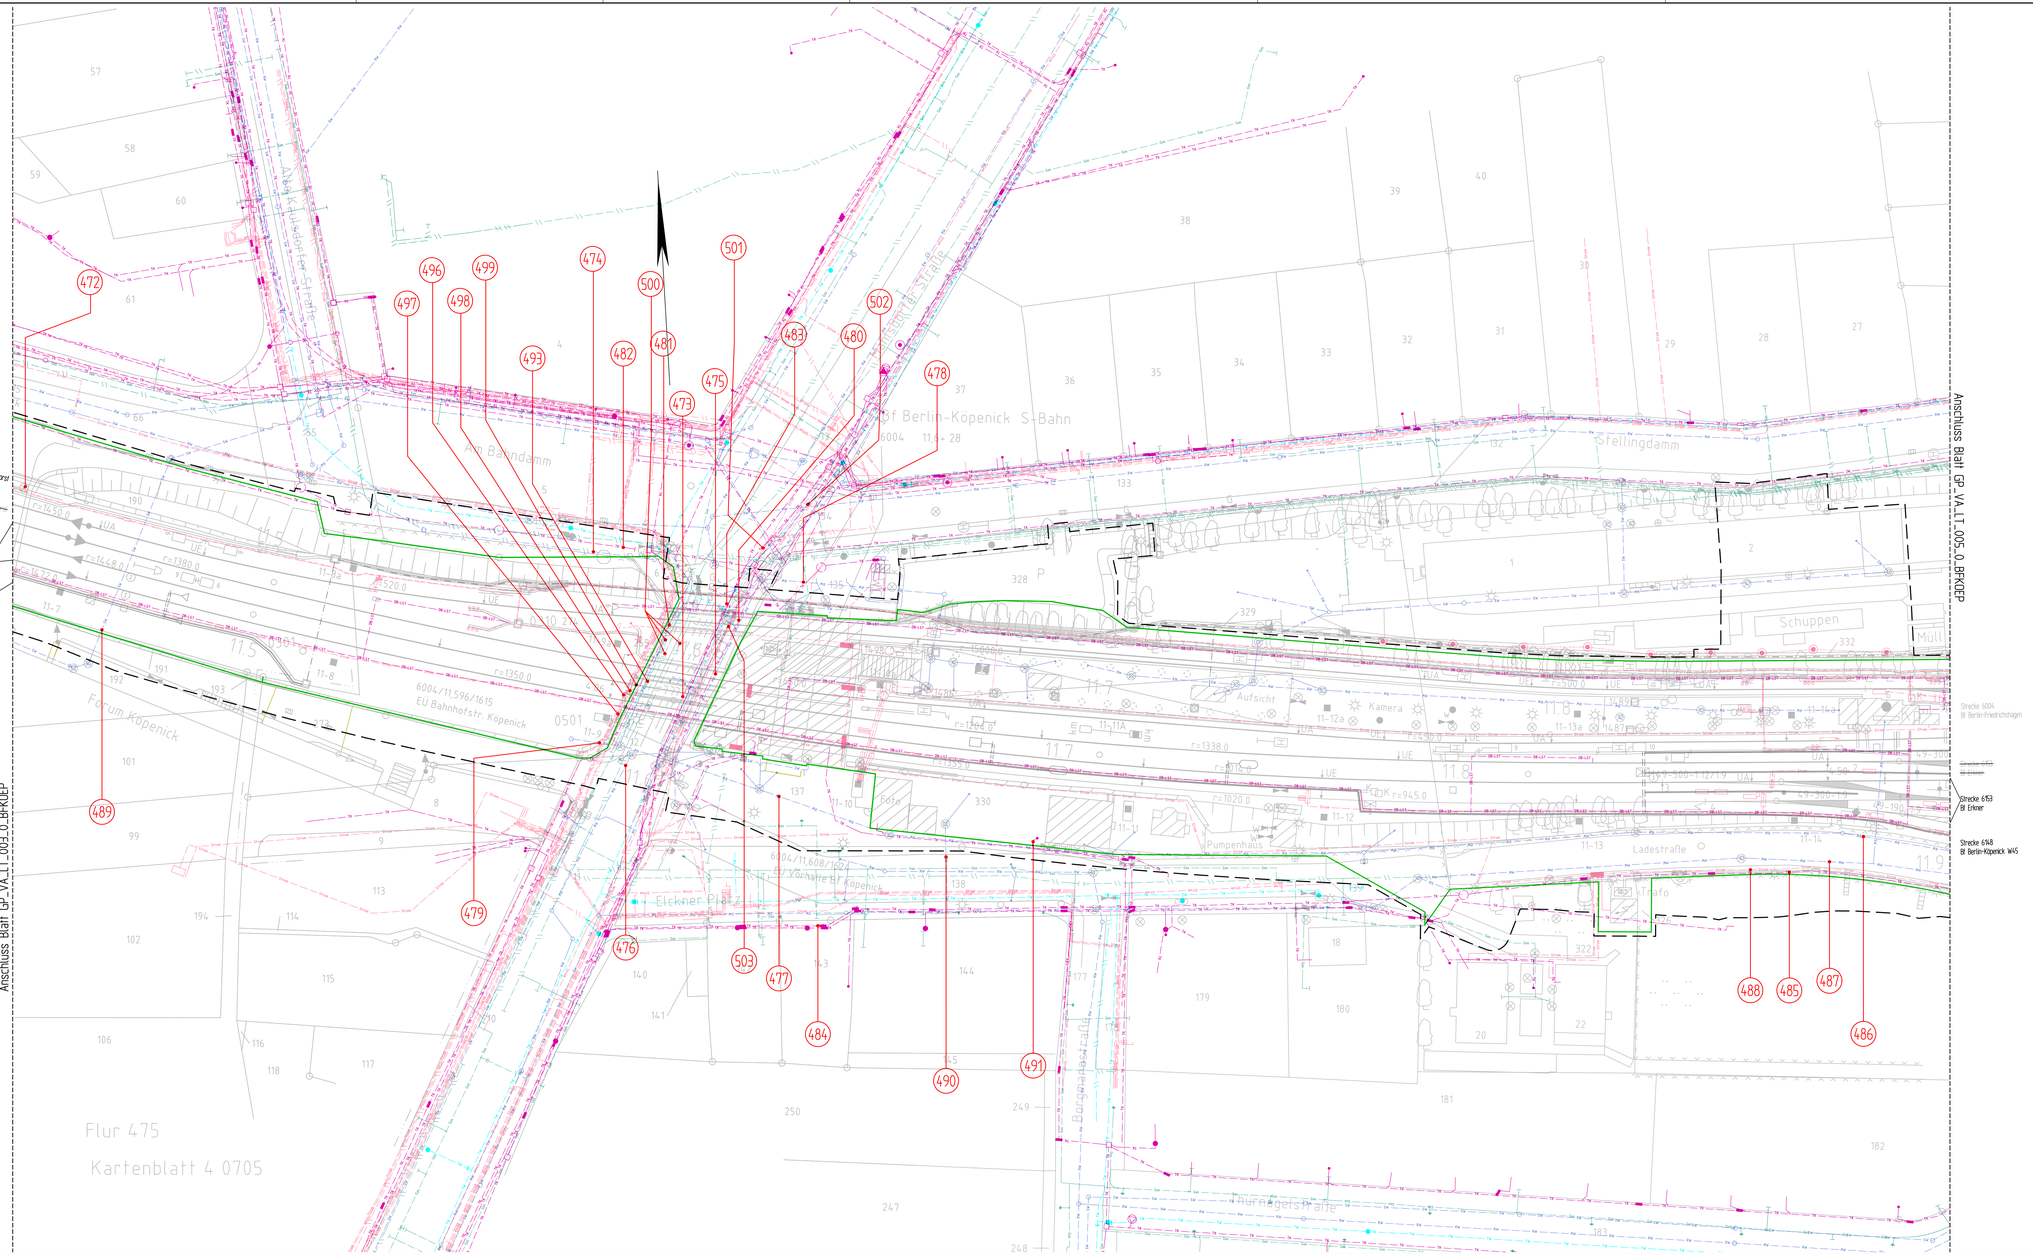

Legende:

- Grenze DB
- Bestand
- Bestand ESTW
- Planfeststellungsgrenze
- Flurgrenze
- Flurstücksgrenze

(110) lfd. Nummer im Bauwerksverzeichnis

Bestand - Leitungen :

- Strom - allgemein (auch Lichtsignalanlagen)
- Strom - 10kV
- Strom - 30kV
- TK — Telekommunikation
- DB-LST — DB-LST
- LWL — LWL Kabel
- Gas — Gas
- TW — Trinkwasser
- SW — Schmutzwasser
- RW — Regenwasser
- z. B. Fernmelde - stillgelegt

Unterlage 10.4

Genehmigungsvermerk Eisenbahn-Bundesamt

Übersichtsskizze

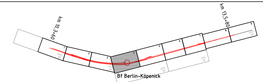

Index	Änderungen bzw. Ergänzungen	Datum	Planungsstand
7			
6			
5			
4			
3			
2			
1			
0	Ausgangsverfahren: Antragsfassung	18.04.2019	

Genehmigungsplanung: Unterlage für eine Entscheidung nach § 18 AEG

Vorhabenträger:

DB Netz AG
Regionalbereich Ost - I-NG-O
Elisabeth-Schwarzhaupt-Platz 1
10315 Berlin

DB Station&Service AG
Regionalbereich Ost
(SV-O-I)
Koppenstraße 3
10243 Berlin

DB Energie GmbH
Regionalbereich Ost
(ET-O-I)
Europaplatz 2
10557 Berlin

Planzeichen Nr.: GP-VA-LT-004-0_BFKOEP		
Blatt-Nr.	x von 9	
	Datum	Name
gez.	03/2019	Seel
bearb.	03/2019	Hamburg
gepr.	03/2019	Koch

Vertreter des Vorhabenträgers:

DB Netz AG
Großprojekt Ost
ABS Berlin – Frankfurt/Oder – Grenze D/PL (I-NG-O-FF)
Wallringstr. 22
10317 Berlin

18.04.2019 Datum — gez. i. V. Matzkus Unterschrift

Planverfasser:

Bismarckstraße 91
10625 Berlin

18.04.2019 Datum — gez. i. V. Koch Unterschrift

Koordinatensystem:	Soldner D.Netz 88
Höhensystem:	NN
Übersichtsplan:	Ivl 6153 BG
Blattgröße:	1200x594
Maßstab:	1 : 500

Vorhaben:

ABS Berlin – Frankfurt/Oder – Grenze D/PL
PA 16 Bf Köpenick und Parallelmaßnahmen in der S3 Ost
km 10,3+60 bis km 13,5+80

Planart: Kabel- und Leitungslagepläne

Planinhalt:

Lageplan Medien Dritter
km 11,4+37 bis km 11,8+93 (Str. 6004)
km 11,4+42 bis km 11,8+98 (Str. 6153)
Verkehrsanlagen

gv\2019\2019-04\499\Hamm\05\05\Lp\AACAD\Modell Drittm\GP_VA_LT_004_0_BFKOEP.dwg, LT_m1, 24.07.2019 09:04:11, seelal