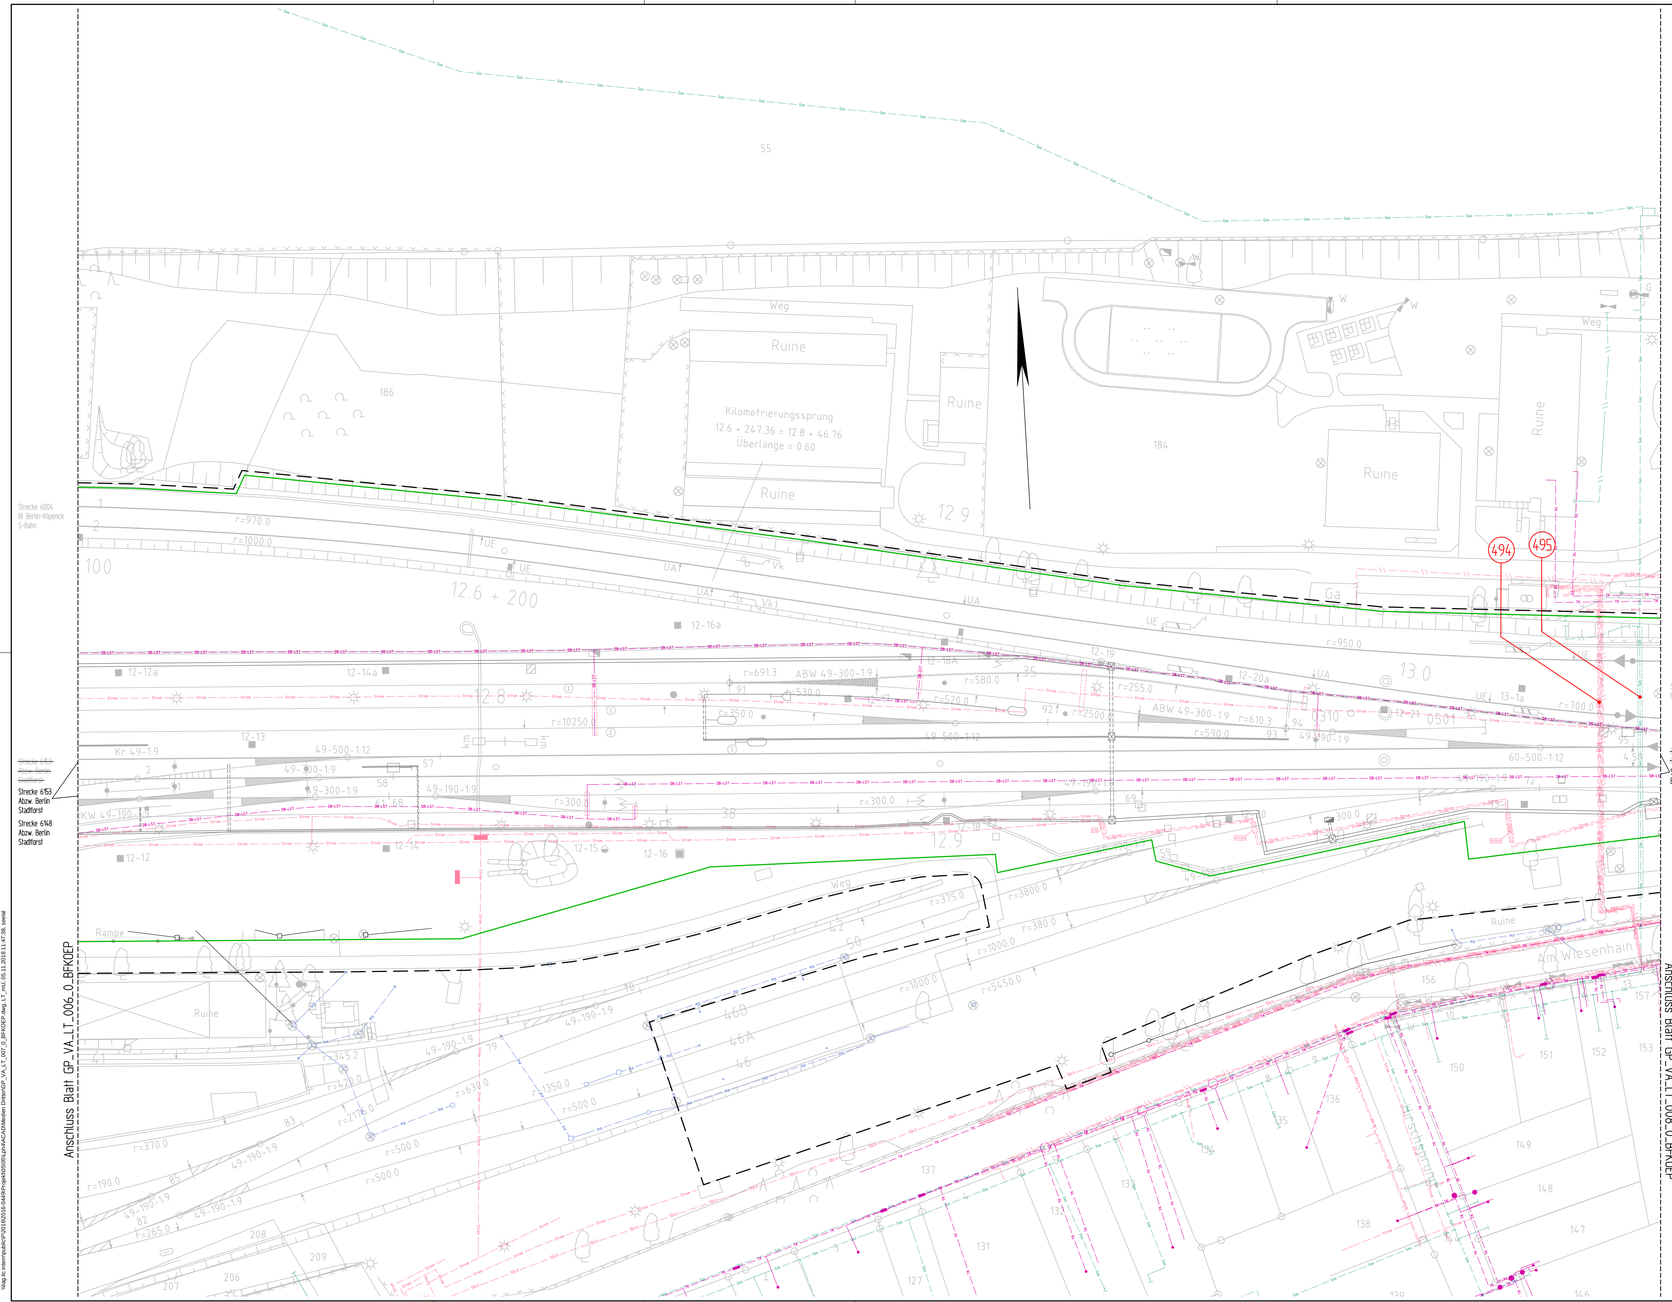

Legende:

- Grenze DB
- Bestand
- Bestand ESTW
- Planfeststellungsgrenze
- Flurgenze
- Flurstücksgrenze
- (110) lfd. Nummer im Bauwerksverzeichnis

Bestand - Leitungen :

- Strom - allgemein (auch Lichtsignalanlagen)
- 10kV Strom - 10kV
- 30kV Strom - 30kV
- TK Telekommunikation
- DB-LST DB-LST
- LWL LWL Kabel
- Gas Gas
- TW Trinkwasser
- SW Schmutzwasser
- RW Regenwasser
- z. B. Fernmelde - stillgelegt

Unterlage 10.7

Genehmigungsvermerk Eisenbahn-Bundesamt

Übersichtsskizze

Index	Änderungen bzw. Ergänzungen	Planungsstand
8	Ausgangsverfahren: Antragsfassung	09.11.2018
7		
6		
5		
4		
3		
2		
1		

Genehmigungsplanung: Unterlage für eine Entscheidung nach § 18 AEG

Vorhabenträger:

DB Netz AG
Regionalbereich Ost - Großprojekte
I-NG-O
Elisabeth-Schwarzhaupt-Platz 1
10115 Berlin

DB Station&Service AG
Regionalbereich Ost
I SV-O-I
Koppenstraße 3
10243 Berlin

DB Energie GmbH
Regionalbereich Ost
I ET-O-O
Europaplatz 2
10557 Berlin

Planzeichen Nr.	GP-VA-LT-007-0_BFKOEP	
Blatt-Nr.	7 von 9	
	Datum	Name
gez.	11/2018	Seel
bearb.	11/2018	Koch
gepr.	11/2018	Mehrkus

Vertreter des Vorhabenträgers:

DB Netz AG
Großprojekt Ost
ABS Berlin - Frankfurt/Oder - Grenze D/PL
Weitlingstr. 22
10317 Berlin

09.11.2018 Datum — gez. i. V. Hirshus Unterschrift

Planverfasser:

INROS LACKNER.
Beratende Ingenieure für Verkehrswesen, Ingenieurbau

Bismarckstraße 91
10625 Berlin

09.11.2018 Datum — gez. i. V. Hirshus Unterschrift

Koordinatensystem	Soldner D.Netz 88
Höhensystem	NN
Ursprungsplan (vt 6153 BL	
Blattgröße: 1160X594	
Maßstab 1 : 500	

Vorhaben:

ABS Berlin - Frankfurt/Oder - Grenze D/PL
PA 16 Bf Köpenick und Parallelmaßnahmen in der S3 Ost
km 10,3+60 bis km 13,5+80

Planart: Kabel- und Leitungslagepläne

Planinhalt:

Lageplan Medien Dritter
km 12,7+04 bis km 13,0+63 (Str. 6004)
km 12,7+06 bis km 13,0+63 (Str. 6153)
Verkehrsanlagen

\\Mag.bc.intern\public\P2018\2018-154\RP\ge\160\05\Lp\KA\Vk\Gen Dateien\GP_VA_LT_007_0_BFKOEP.dwg, LT_ml1, 05.11.2018 11:47:38, seel