


- Legende:
- Bestand
 - Bestand ESTW
 - planfestzustellende Anlagen

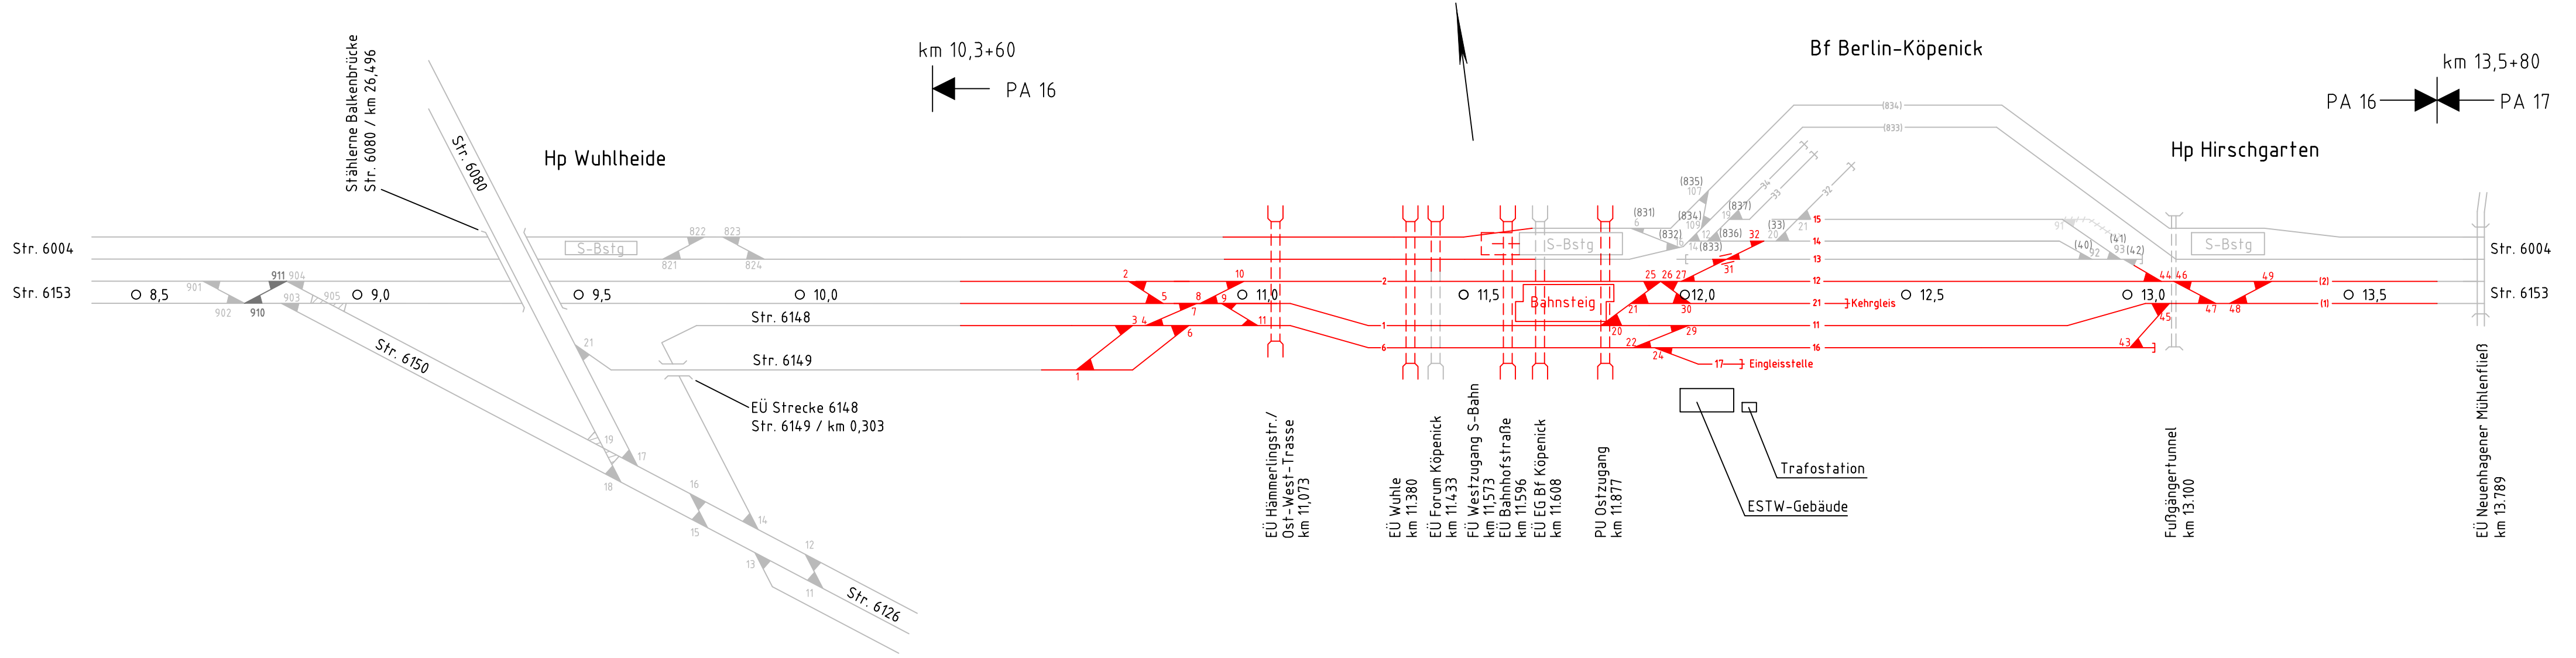

7		
6		
5		
4		
3		
2		
1		
0	Ausgangsverfahren: Antragsfassung	09.11.2018
Index	Änderungen bzw. Ergänzungen	Planungsstand

Genehmigungsplanung: Unterlage für eine Entscheidung nach § 18 AEG

Vorhabensträger: DB Netz AG Regionalbereich Ost - Großprojekte I-NG-0 Elisabeth-Schwarzhaupt-Platz 1 10115 Berlin		DB Station&Service AG Regionalbereich Ost I.S.V.-0-I Koppenstraße 3 10243 Berlin		DB Energie GmbH Regionalbereich Ost I.ET-0-0 Europaplatz 2 10557 Berlin		Planzeichen Nr.: GP-VA-SY001-0_BFKOEP Blatt-Nr.: 1 von 1
gez.	11/2018	Seel				
bearb.	11/2018	Hamburg				
gepr.	11/2018	Motzkus				

Vertreter des Vorhabensträgers: DB Netz AG Großprojekt Ost ABS Berlin - Frankfurt/Oder - Grenze D/PL (IING-0-F) Weitingstr. 22 10317 Berlin		Planverfasser: INROS LACKNER Bismarckstraße 91 10625 Berlin		Koordinatensystem: Soldner D.Netz 88 Höhensystem: NN Ursprungsplan: - Blattgröße: 970 x 297 Maßstab: ohne	
09.11.2018	gez. i. V. Hirstius	09.11.2018	gez. i. V. Motzkus		
Datum	Unterschrift	Datum	Unterschrift		

Vorhaben:
 ABS Berlin - Frankfurt/Oder - Grenze D/PL
 PA 16 Bf Köpenick und Parallelmaßnahmen in der S3 Ost
 km 10,3+60 bis km 13,5+80

Planart: Systemskizze
 Planinhalt: Systemskizze Planung
 Verkehrsanlagen

\\lag.lic.intern\public\p2016\2016-0449\Projekte\0505\Gpl\k4\ACAD\Zerrplan\GP_VA_SY_001_0_BFKOEP.dwg, Planung_mtl_31.10.2018 09:22:38, seelal