


Prognose - Nullfall

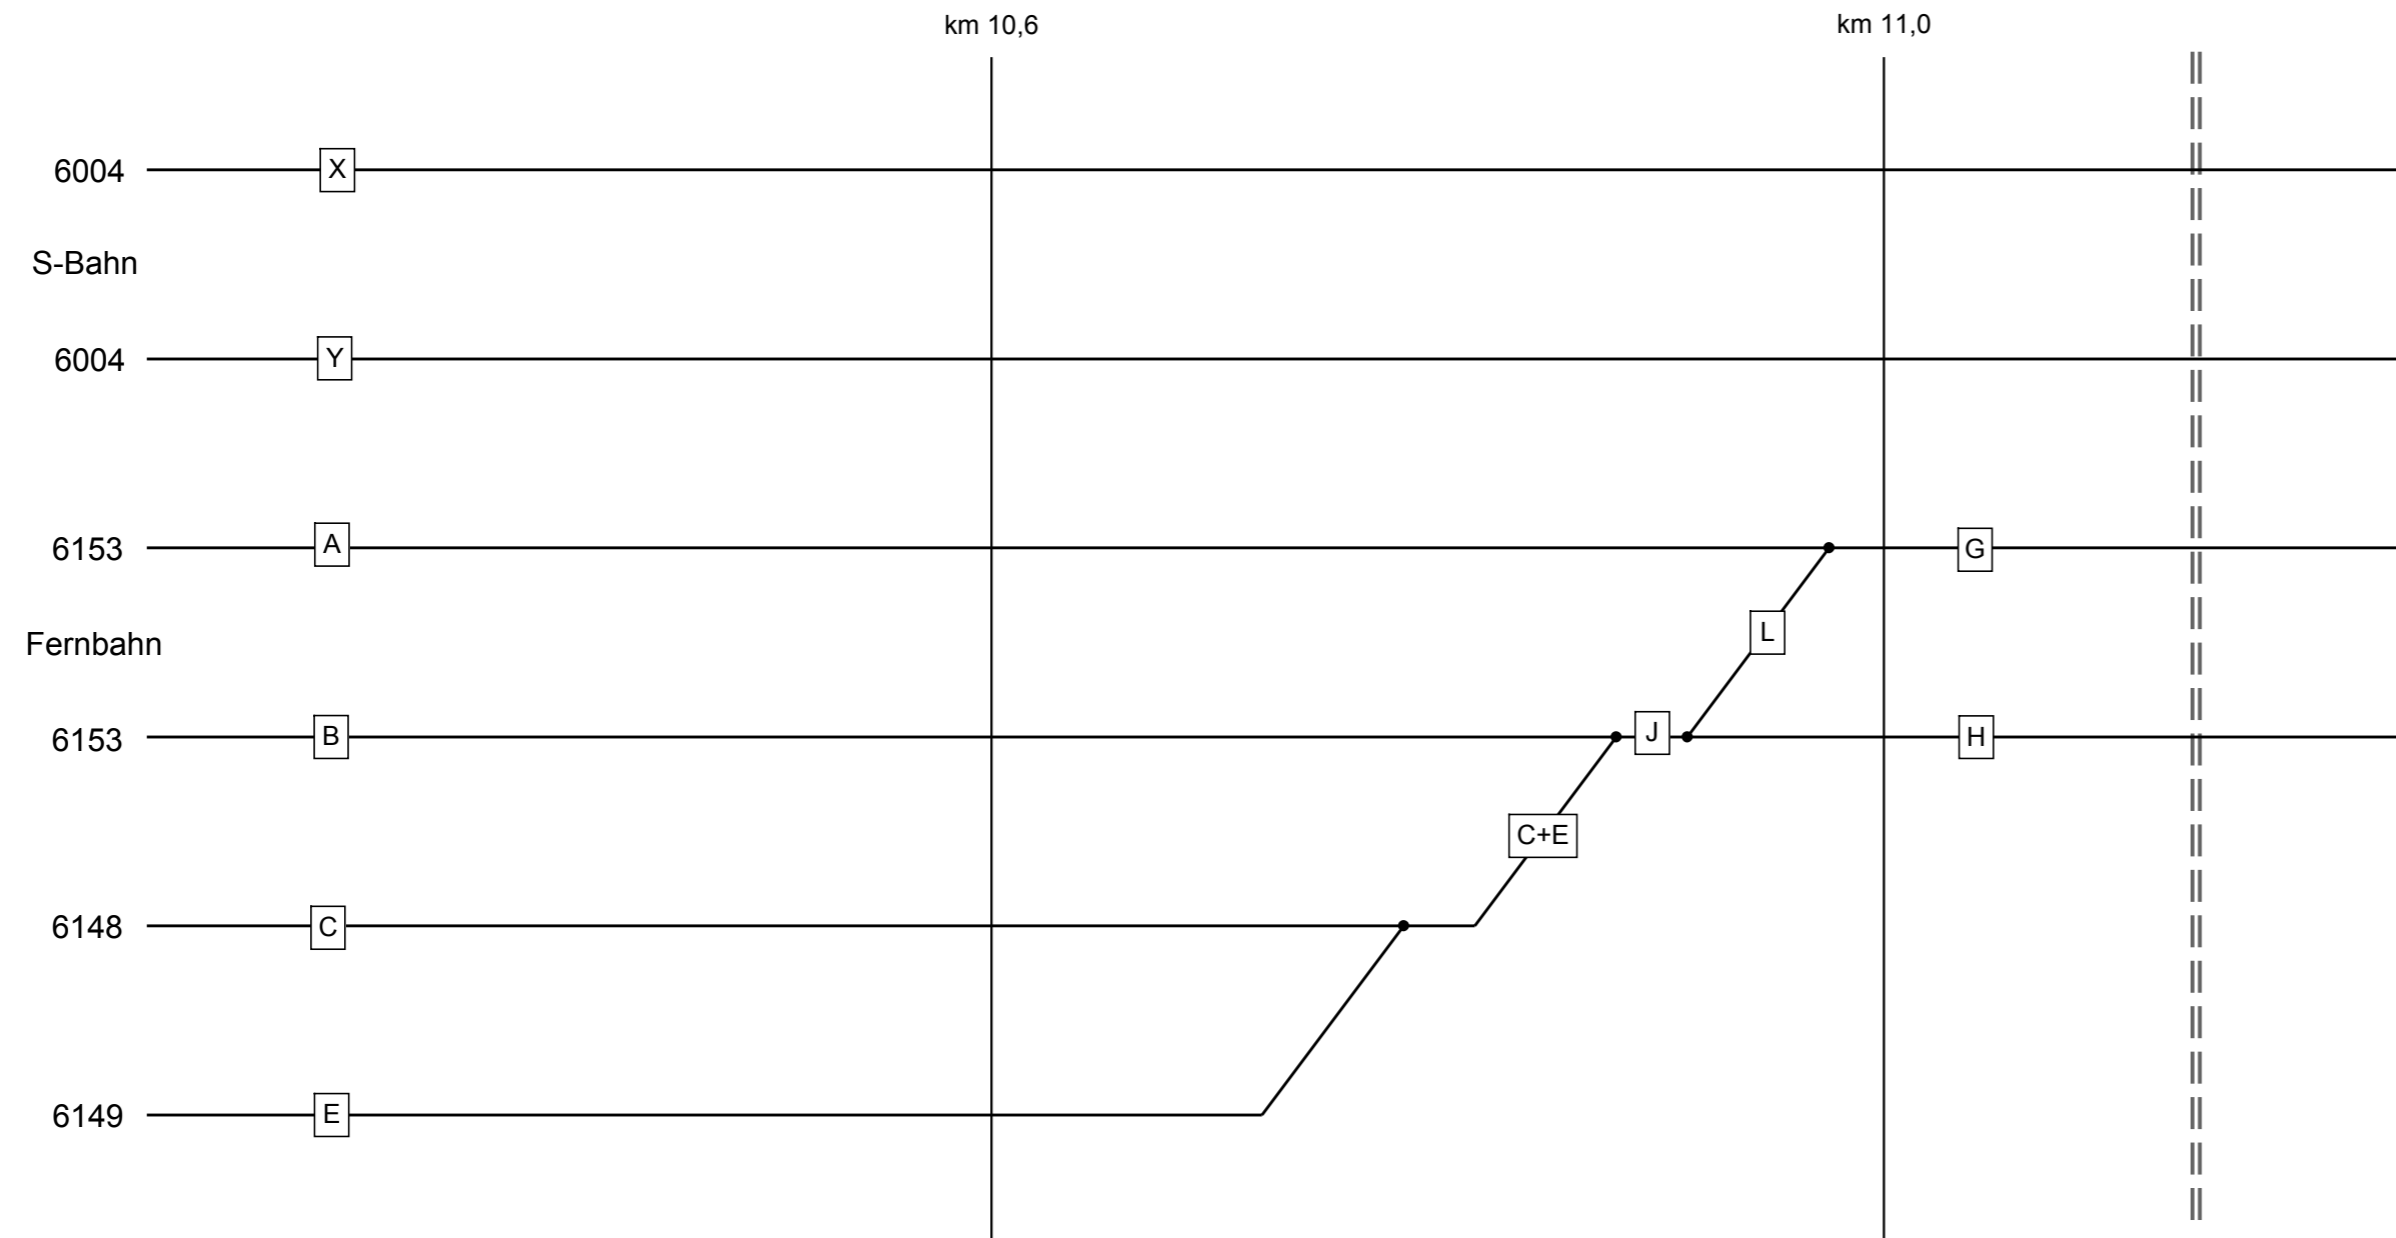

Genehmigungsvermerk Eisenbahn-Bundesamt

Übersichtsskizze

| | | |
|-------|-----------------------------------|---------------|
| 7 | | |
| 6 | | |
| 5 | | |
| 4 | | |
| 3 | | |
| 2 | | |
| 1 | | |
| 0 | Ausgangsverfahren: Antragsfassung | 18.04.2019 |
| Index | Änderungen bzw. Ergänzungen | Planungsstand |

Genehmigungsplanung: Unterlage für eine Entscheidung nach § 18 AEG

| | | | | | | | | | | | |
|--|--|--|---|--|--|---|--|--|---|--|--|
| Vorhabenträger: DB Netz AG DB NETZE Regionalbereich Ost - Großprojekte I-NG-0 Elisabeth-Schwarzhaupt-Platz 1 10115 Berlin | | | DB Station&Service AG DB NETZE Regionalbereich Ost I.SV-0-1 Koppenstraße 3 10243 Berlin | | | DB Energie GmbH DB NETZE Regionalbereich Ost IET-0-0 Europaplatz 2 10557 Berlin | | | Planzeichen Nr.: GP-STU-SY-001-0_BFKOEP Blatt-Nr.: 1 von 2 | | |
| | | | | | | Datum Name | | | | | |
| | | | | | | gez. 03/2019 Bocksrichter | | | | | |
| | | | | | | bearb. 03/2019 S. Krause | | | | | |
| | | | | | | gepr. 03/2019 M. Krause | | | | | |

| | | | | | | | | | | | |
|--|--|--|---|--|--|--------------------------------------|--|--|-----------------------------------|--|--|
| Vertreter des Vorhabenträgers: DB Netz AG Großprojekt Ost ABS Berlin - Frankfurt/Oder - Grenze D/PL (I.ING-0-F) Weitlingsstr. 22 10317 Berlin | | | Planverfasser: BMH BAW Bonk - Maire - Hoppmann PartG mbB Berater für Ingenieure und Sachverständige GdRichter - Erschließungen - Bauakustik Mess-Stelle gemäß § 290 BImSchG Rostocker Str. 22 30823 Garbsen Tel.: 05137 8865-0 | | | Koordinatensystem: Soldner D.Netz 88 | | | | | |
| 18.04.2019 Datum: | | | gez. i. V. Motzkus Unterschrift | | | 18.04.2019 Datum: | | | gez. i. V. Krause Unterschrift | | |
| | | | | | | Hörsystem: NN | | | | | |
| | | | | | | Ursprungsplan: ohne | | | | | |
| | | | | | | Blattgröße: 590 x 297 | | | | | |
| | | | | | | Maßstab: ohne | | | | | |

Vorhaben:
 ABS Berlin - Frankfurt/Oder - Grenze D/PL
 PA 16 Bf Köpenick und Parallelmaßnahmen in der S3 Ost
 km 10,3+60 bis km 13,5+80

Planart: **Systemskizze**

Planinhalt:
 Systemskizze Prognose-Nullfall

Schalltechnische Untersuchung