BMH

Bonk - Maire - Hoppmann PartG mbB
Beratende Ingenieure und Sachverständige
Geräusche - Erschütterungen - Bauakustik
Mess-Stelle gemäß § 29b BImSchG

Rostocker Str. 22
30823 Garbsen
Tel.: 05137 8895-0

GA-Nr.: - 03115/V- / Anlage: 15.6.5 / Blatt-Nr.: 1
Datum: 28.03.2019 / Bearb.: sk

PA 16 - Köpenick, Bereich EÜ Hämmerlingstraße
Lageplan Immissionsorte/Straßenführung
Prognose-Nullfall (Ist) - Prognose-Planfall (Provisorium)

Maßstab 1:1000

0 5 10 20 30 40 50 60 70 80 m

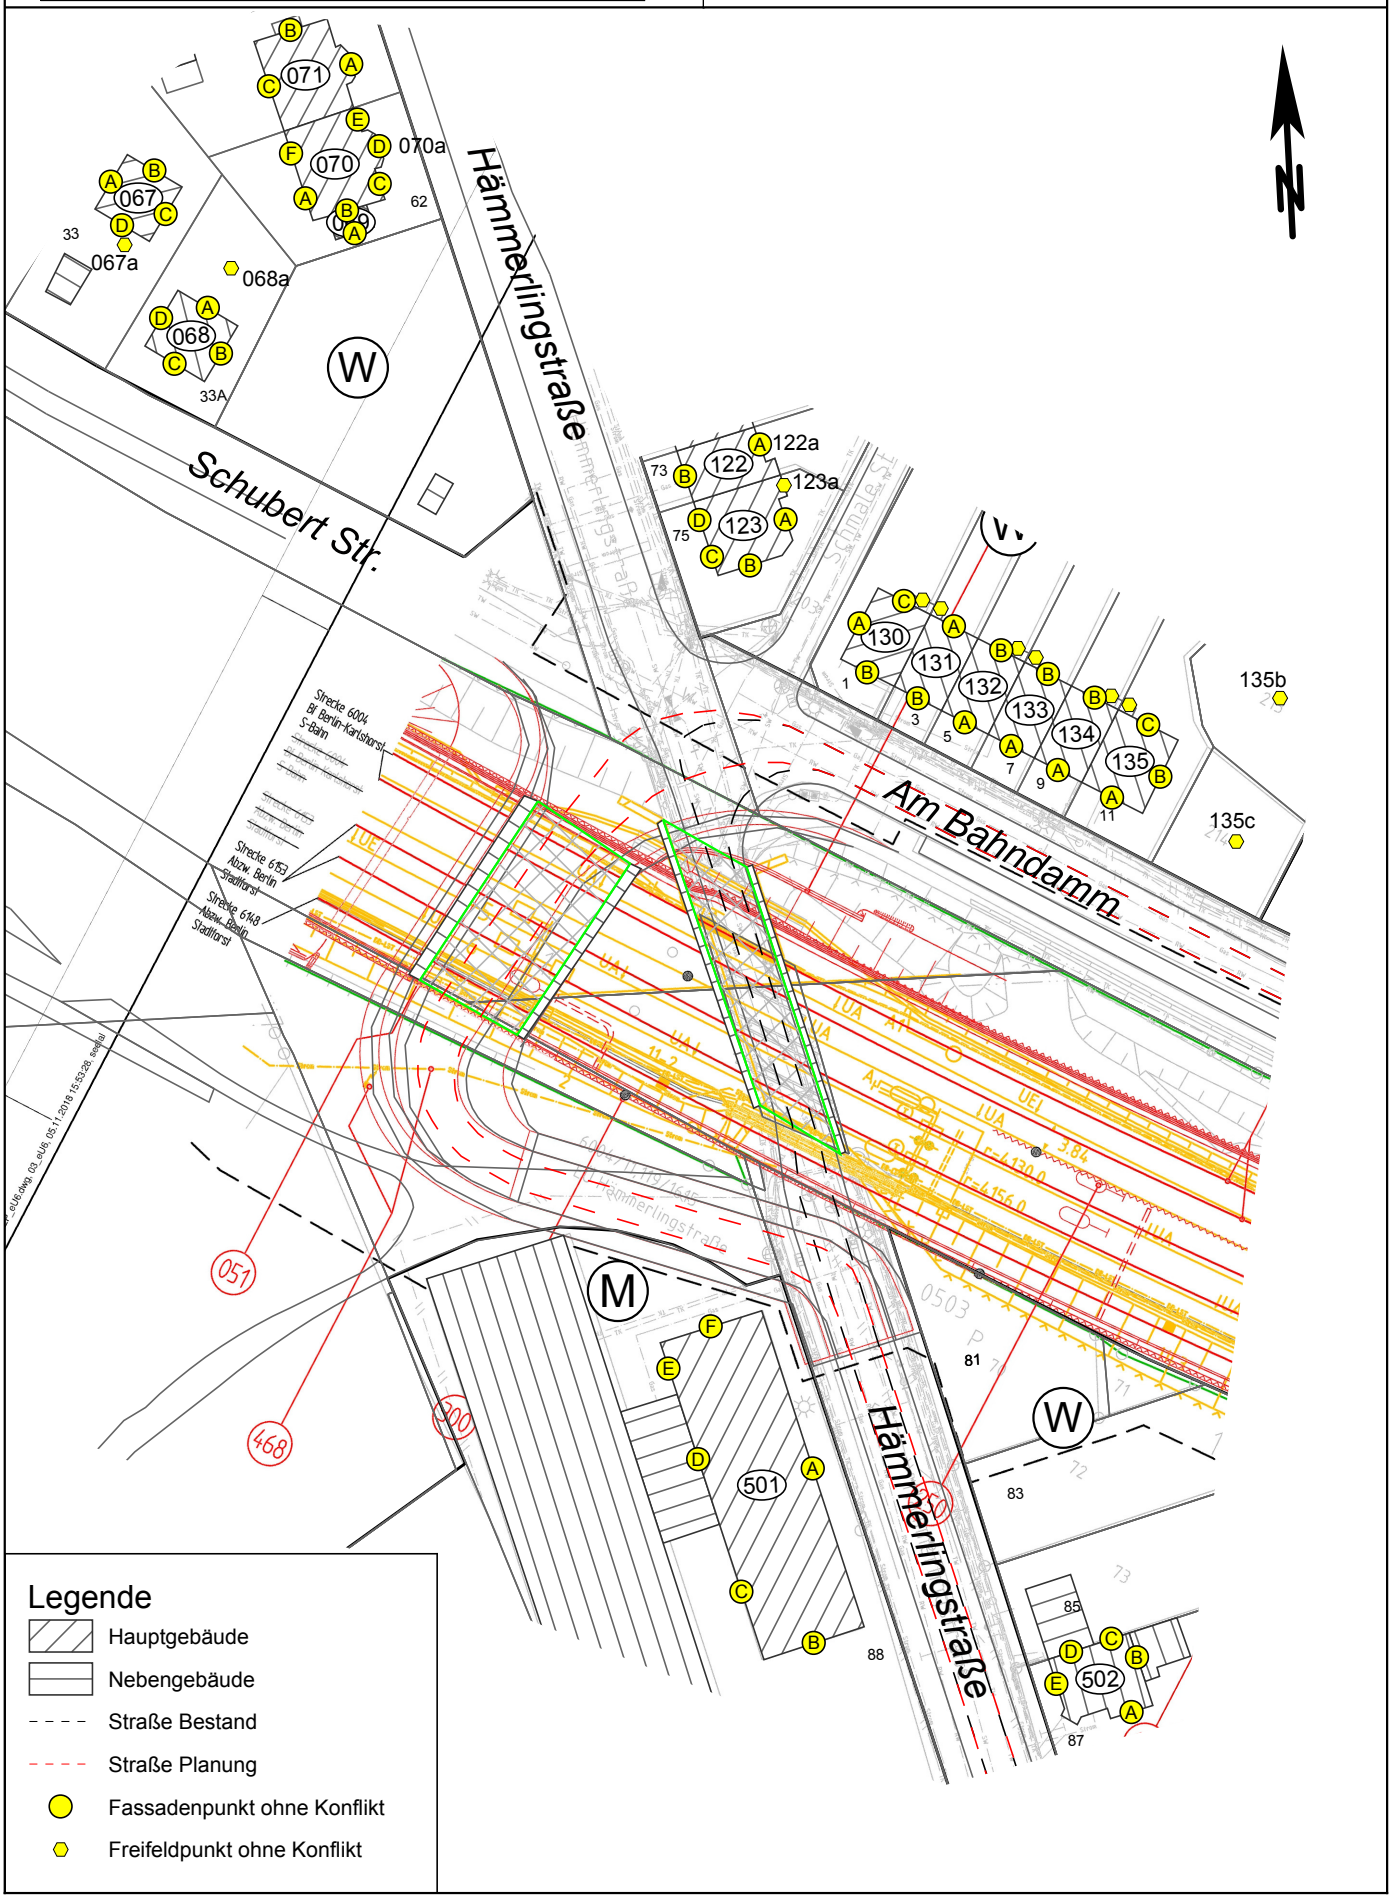

Legende

- Hauptgebäude
- Nebengebäude
- Straße Bestand
- Straße Planung
- Fassadenpunkt ohne Konflikt
- Freifeldpunkt ohne Konflikt