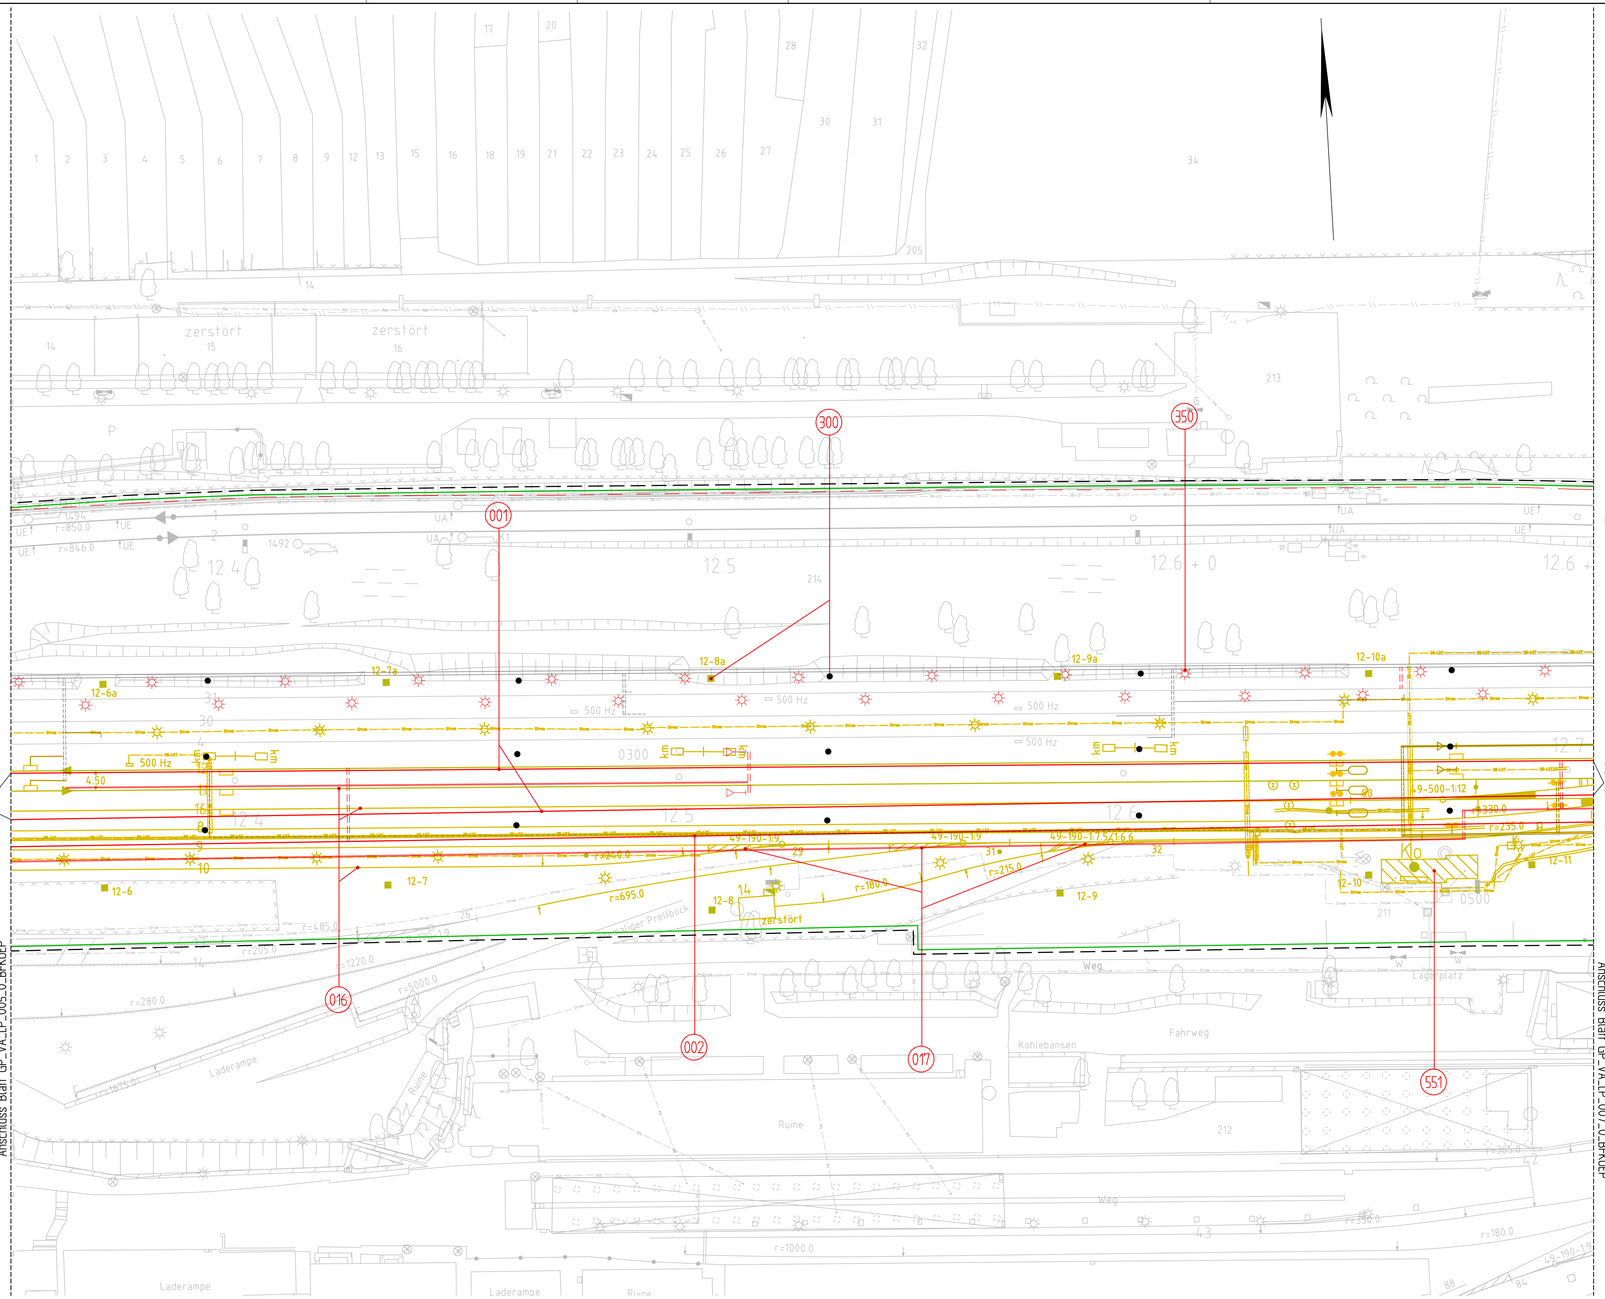

Legende:

- Grenze DB
- Bestand
- Bestand ESTW
- Rückbau
- planfeststellende Anlagen
- Planfeststellungsgrenze
- Nur zur Information
  - Aufzüge (optional)
- Flurgrenze
- Flurstücksgrenze
- 010 lfd. Nummer im Bauwerksverzeichnis
- Kabelkanal
- Kabelquerung
- Kabel erdverlegt
- Kabelschacht
- Maststandorte Oberleitung
- Tiefenentwässerung mit Kontroll- und Reinigungsschacht
- Straßeneinlauf
- Entwässerungsschacht
- Signale
- Beleuchtung
- Schallschutzwand mit Tür
- Stützwand
- Wasserschutzzone
- Überdachung
- Treppe
- Böschung
- Lasttrennschalter

Unterlage 4.6

Genehmigungsvermerk Eisenbahn-Bundesamt

Übersichtsskizze

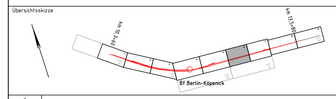

Index	Änderungen bzw. Ergänzungen	Planungsstand
7		
6		
5		
4		
3		
2		
1		
0	Ausgangsverfahren: Antragsfassung	18.04.2019

Genehmigungsplanung: Unterlage für eine Entscheidung nach § 18 AEG

Vorhabenträger:
DB Netz AG
Regionalbereich Ost - Großprojekte
I-NG-O
Elisabeth-Schwarzhaupt-Platz 1
10115 Berlin

DB Station&Service AG
Regionalbereich Ost
I.SV-O-I
Koppenstraße 3
10243 Berlin

DB Energie GmbH
Regionalbereich Ost
I.ET-O-O
Europaplatz 2
10557 Berlin

Vertreter des Vorhabenträgers:
DB Netz AG
Großprojekt Ost
ABS Berlin - Frankfurt/Oder - Grenze D/PL
Weitlingstr. 22
10317 Berlin
18.04.2019 Datum
gez.i. V. Mutzkus Unterschrift

Planverfasser:
INROS LACKNER
Bisnarckstraße 91
10625 Berlin
18.04.2019 Datum
gez. i. V. Koch Unterschrift

Planzeichen Nr.: GP-VA-LP-006-0_BFKOEP			
Blatt-Nr.: 6 von 9			
	Datum	Name	
gez.:	03/2019	Seel	
bearb.:	03/2019	Hamburg	
gepr.:	03/2019	Koch	
Koordinatensystem: Soldner D.Netz 88			
Höhensystem: NN			
Ursprungsplan (v) 6153 BL			
Blattgröße: 1160X594			
Maßstab 1 : 500			

Vorhaben:

ABS Berlin - Frankfurt/Oder - Grenze D/PL
PA 16 Bf Köpenick und Parallelmaßnahmen in der S3 Ost
km 10,3+60 bis km 13,5+80

Planart:

Lageplan

Planinhalt:

km 12,3+47 bis km 12,7+04 (Str. 6004)
km 12,3+50 bis km 12,7+06 (Str. 6153)

Verkehrsanlagen

p:\2018\2016-04\BP\Projekt\DGN\PLAN\CAD\LP\GP_VA_LP_006_0_BFKOEP.dwg, 06_HU, 24.07.2019 06:50:58, kwind