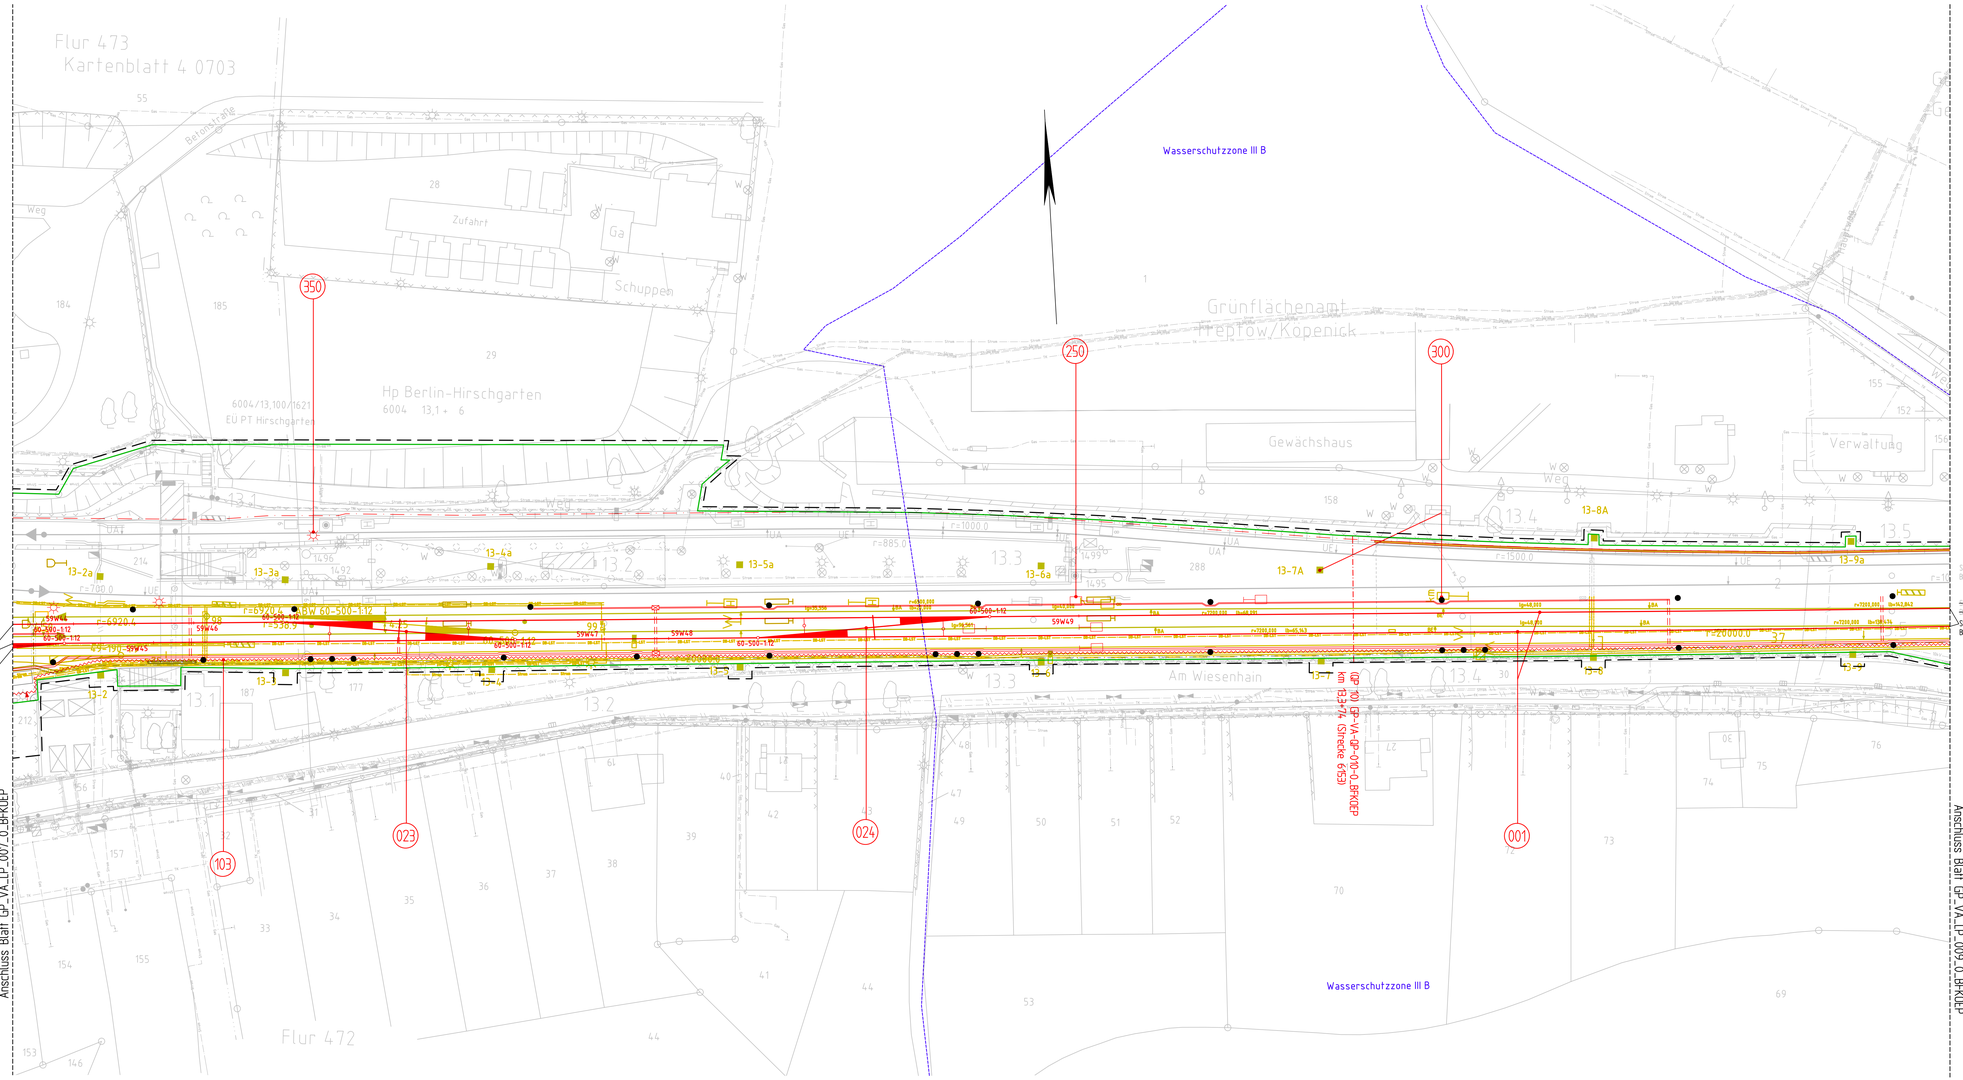

Legende:

- Grenze DB
- Bestand
- Bestand ESTW
- Rückbau
- planfestzustellende Anlagen
- Planfeststellungsgrenze
- Nur zur Information
- Aufzüge (optional)
- Flurgrenze
- Flurstücksgrenze
- 010 lfd. Nummer im Bauwerksverzeichnis
- Kabelkanal
- Kabelquerung
- Kabel erdverlegt
- Kabelschacht
- Maststandorte Oberleitung
- Tiefenentwässerung mit Kontroll- und Reinigungsschacht
- Straßeneinlauf
- Entwässerungsschacht
- Signale
- Beleuchtung
- Schallschutzwand mit Tür
- Stützwand
- Wasserschutzzone
- Überdachung
- Treppe
- Böschung
- Lasttrennschalter

Unterlage 4.8

Genehmigungsvermerk Eisenbahn-Bundesamt

Übersichtskizze

Index	Änderungen bzw. Ergänzungen	Planungsstand
7		
6		
5		
4		
3		
2		
1		
0	Ausgangsverfahren: Antragsfassung	18.04.2019

Genehmigungsplanung: Unterlage für eine Entscheidung nach § 18 AEG

Vorhabenträger:

DB Netz AG
Regionalbereich Ost – I.NG-O
Elisabeth-Schwarzhaupt-Platz 1
10115 Berlin

DB Station&Service AG
Regionalbereich Ost
I.SV-O-O
Koppenstraße 3
10243 Berlin

DB Energie GmbH
Regionalbereich Ost
I.ET-O-O
Europaplatz 2
10557 Berlin

Planzeichen Nr.: GP-VA-LP-008-0_BFKOEP
Blatt-Nr.: B von 9

	Datum	Name
gez.	03/2019	Seel
bearb.	03/2019	Hamburg
gepr.	03/2019	Koch

Vertreter des Vorhabenträgers:

DB Netz AG
Großprojekt Ost
ABS Berlin – Frankfurt/Oder – Grenze D/PL
Wallringstr. 22
10311 Berlin

18.04.2019 gez. i. V. Matzkus
Datum Unterschrift

Planverfasser:

ARGE LACHNER. Bauleit Planen. Architekten. Ingenieure
Bismarckstraße 91
10625 Berlin

18.04.2019 gez. i. V. Koch
Datum Unterschrift

Koordinatensystem:	Soldner D.Netz 88
Höhensystem:	NN
Ursprungsplan:	Vzl. 6153 BP
Blattgröße:	1200x594
Maßstab:	1 : 500

Vorhaben:

ABS Berlin – Frankfurt/Oder – Grenze D/PL
PA 16 Bf Köpenick und Parallelmaßnahmen in der S3 Ost
km 10,3+60 bis km 13,5+80

Planart: Lageplan

Planinhalt: km 13,0+63 bis km 13,5+14 (Str. 6004/6153)

Verkehrsanlagen

(c) 2019 DB Netz AG, DB Station&Service AG, DB Energie GmbH, ARGE LACHNER. Bauleit Planen. Architekten. Ingenieure