Legende:

Bestand
planfestzustellende Anlagen

Anschluss Blatt GP_VA_HP_005_0_BFKOEP

Strecke 6153, Gleis 2
Maßstab 1:1000 / 1:100
30,00 m ü. NN

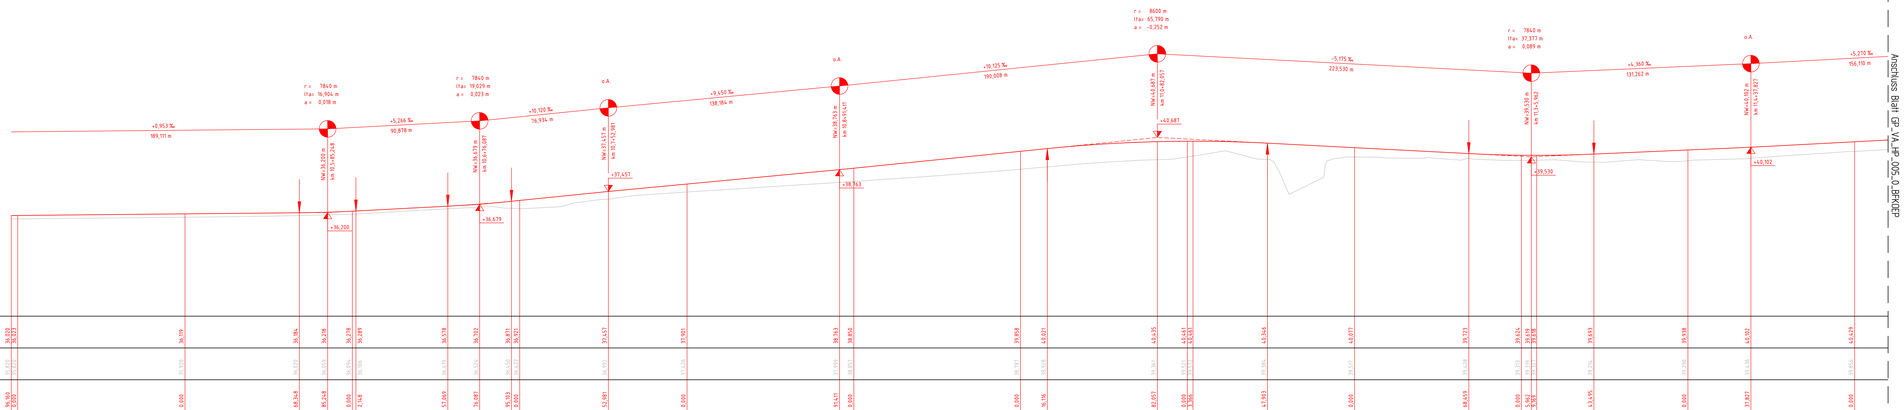

| | | |