


Legende:
 — Bestand
 — planfestzustellende Anlagen

Strecke 6148
 Maßstab 1:1000 / 1:100
 30,00 m ü. NN

Station	26,9	27,0	27,1	27,2	27,3	27,4	27,5	27,6	27,7	27,8													
Gradientenhöhe	35,997	35,995	35,948	35,957	35,979	36,028	36,319	36,611	36,902	37,087	37,134	37,217	37,385	37,409	39,133	39,431	40,387	40,492	40,553	40,553	40,494	40,165	
Geländehöhe	35,501	35,338	35,004	35,046	35,073	35,118	35,861	36,567	36,902	36,554	36,642	36,702	36,847	36,854	38,395	38,854	39,263	39,077	40,492	40,553	40,553	40,494	35,108
Station	86,643	0,000	63,320	73,320	83,320	0,000	0,000	0,000	0,000	63,367	73,367	83,367	0,000	0,000	0,000	0,000	0,000	0,000	0,000	0,000	0,000	0,000	0,000

Krümmungsband
 (20 x 100) / R [m]

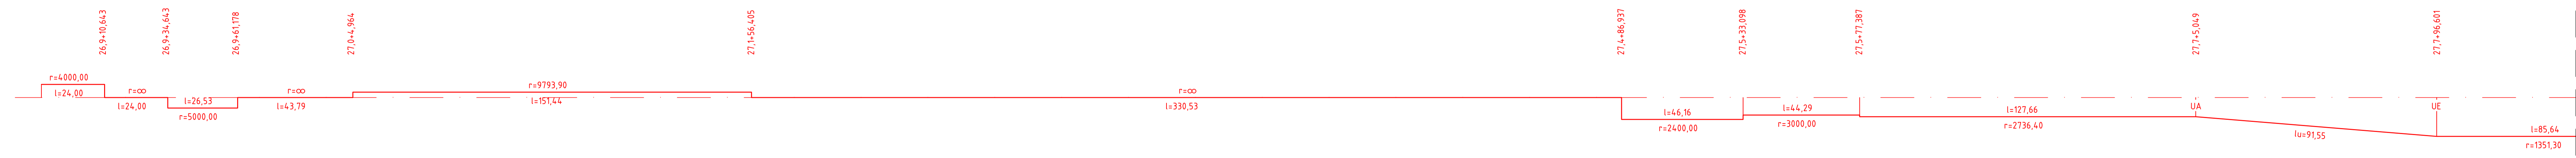

Anschluss Blatt GP_VA_HP_008_0_BFKOEP

Unterlage 5.2.1

Genehmigungsvermerk Eisenbahn-Bundesamt

Übersichtsskizze

7		
6		
5		
4		
3		
2		
1		
0	Ausgangsverfahren: Antragsfassung	09.11.2018
Index	Änderungen bzw. Ergänzungen	Planungsstand

Genehmigungsplanung: Unterlage für eine Entscheidung nach § 18 AEG

Vorbauenträger: DB Netz AG Regionalbereich Ost - Großprojekte F-NG-0 Elisabeth-Schwarzhaup-Platz 1 10115 Berlin	DB Station&Service AG Regionalbereich Ost LSV-D-1 Koppersplatz 3 10243 Berlin	DB Energie GmbH Regionalbereich Ost LET-D-0 Europaplatz 2 10551 Berlin	Planzeichen-Nr.: GP_VA_HP_007-0_BFKOEP Blatt-Nr.: 7 von 12
Vertreter des Vorbauenträgers: DB Netz AG Großprojekte Ost ABS Berlin - Frankfurt/Oder - Grenze D/PL Wellingsstr. 22 10317 Berlin	DB NETZ ABS Berlin - Frankfurt/Oder - Grenze D/PL (ING-D-FI) Wellingsstr. 22 10317 Berlin	INROS LACKNER Bismarckstraße 91 10525 Berlin	Datum: 09.11.2018 gepr.: i. V. Motzkus Unterschrift:

Vorhaben:
 ABS Berlin - Frankfurt/Oder - Grenze D/PL
 PA 16 Bf Köpenick und Parallelmaßnahmen in der S3 Ost
 km 10,3+60 bis km 13,5+80

Planart: Höhenplan
 Planinhalt: Höhenplan Fernbahn
 Strecke 6148
 Station km 26,9+86 bis 27,8+50
 Verkehrsanlagen

\\ngl\ic:\temp\p\p\02016\449\Projekte\05016\VA_HP_007_BFKOEP\Ang_07_mil_31.10.2018_09:16:25.dwg