


Strecke 6149
 Maßstab 1:1000 / 1:100
 30,00 m ü. NN

Gradientenhöhe	36.804	37.006	37.086	37.133	37.216	37.745	38.263
Geländehöhe	36.188	36.078	36.208	36.001	35.793	36.365	36.820
Station	30,303	0,000	27,534	37,534	47,534	0,000	51,350


1,4

1,5

Krümmungsband
 (20 x 100) / R [m]

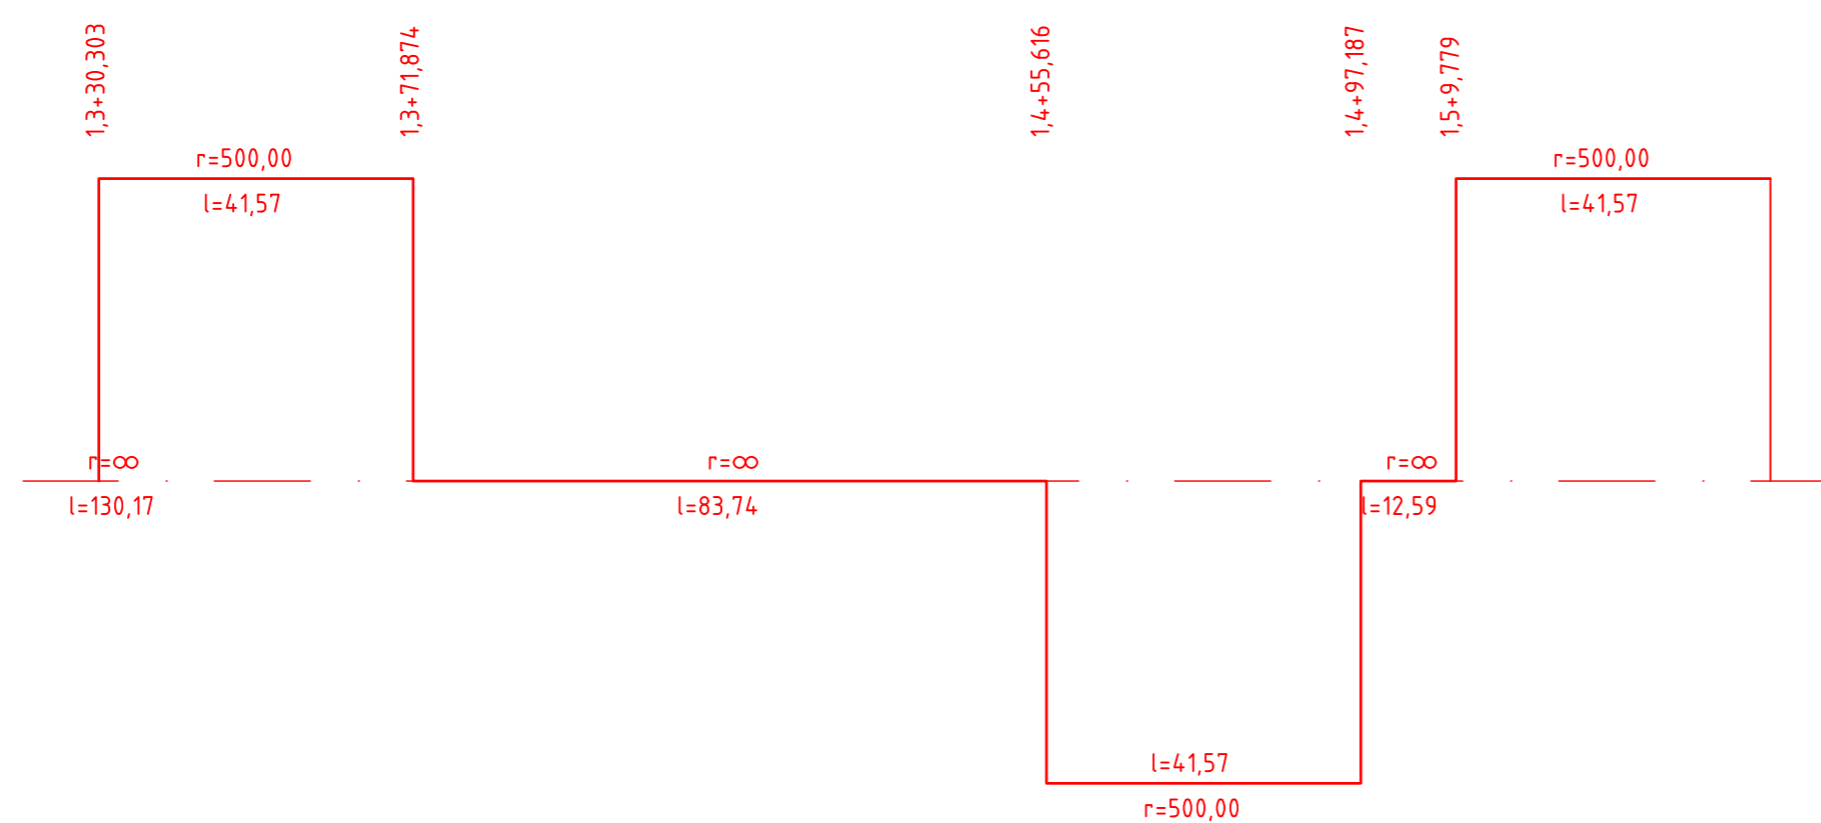

Legende:
 — Bestand
 — planfestzustellende Anlagen

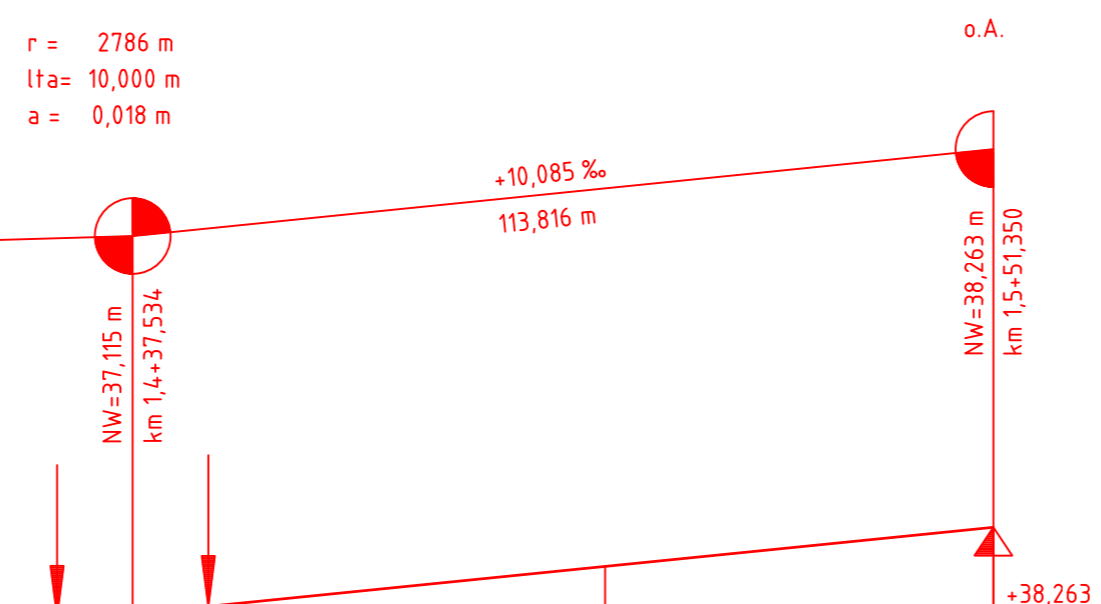

Unterlage 5.3.1

Genehmigungsvermerk Eisenbahn-Bundesamt

Übersichtsskizze

7		
6		
5		
4		
3		
2		
1		
0	Ausgangsverfahren: Antragsfassung	09.11.2018
Index	Änderungen bzw. Ergänzungen	Planungsstand

Genehmigungsplanung: Unterlage für eine Entscheidung nach § 18 AEG

Vorhabenträger:	DB Netz AG Regionalbereich Ost - Großprojekte I-NG-0 Eisabeth-Schwarzaupt-Platz 1 10115 Berlin	DB Station&Service AG Regionalbereich Ost ISV-0-1 Koppenstraße 3 10243 Berlin	DB Energie GmbH Regionalbereich Ost LET-0-0 Europaplatz 2 10557 Berlin	Planzeichen Nr.: GP-VA-HP-010-0_BFKOEP Blatt-Nr.: 10 von 12
Vertreter des Vorhabenträgers:	DB NETZE	INROS LACKNER	Koordinatensystem: Soldner D.Netz 88	
Datum: 09.11.2018	gez. i. V. Hirstius	Datum: 09.11.2018	gez. i. V. Motzkus	Höhensystem: NN
Unterschrift:		Unterschrift:		Ursprungsplan: -
Vorhaben:				Blattgröße: 590 x 445
ABS Berlin - Frankfurt/Oder - Grenze D/PL PA 16 Bf Köpenick und Parallelmaßnahmen in der S3 Ost km 10,3+60 bis km 13,5+80				Maßstab: 1 : 1000 / 1 : 100
Planart:				Höhenplan
Planinhalt:				Höhenplan Fernbahn Strecke 6149 Station km 1,3+30 bis 1,5+51 Verkehrsanlagen