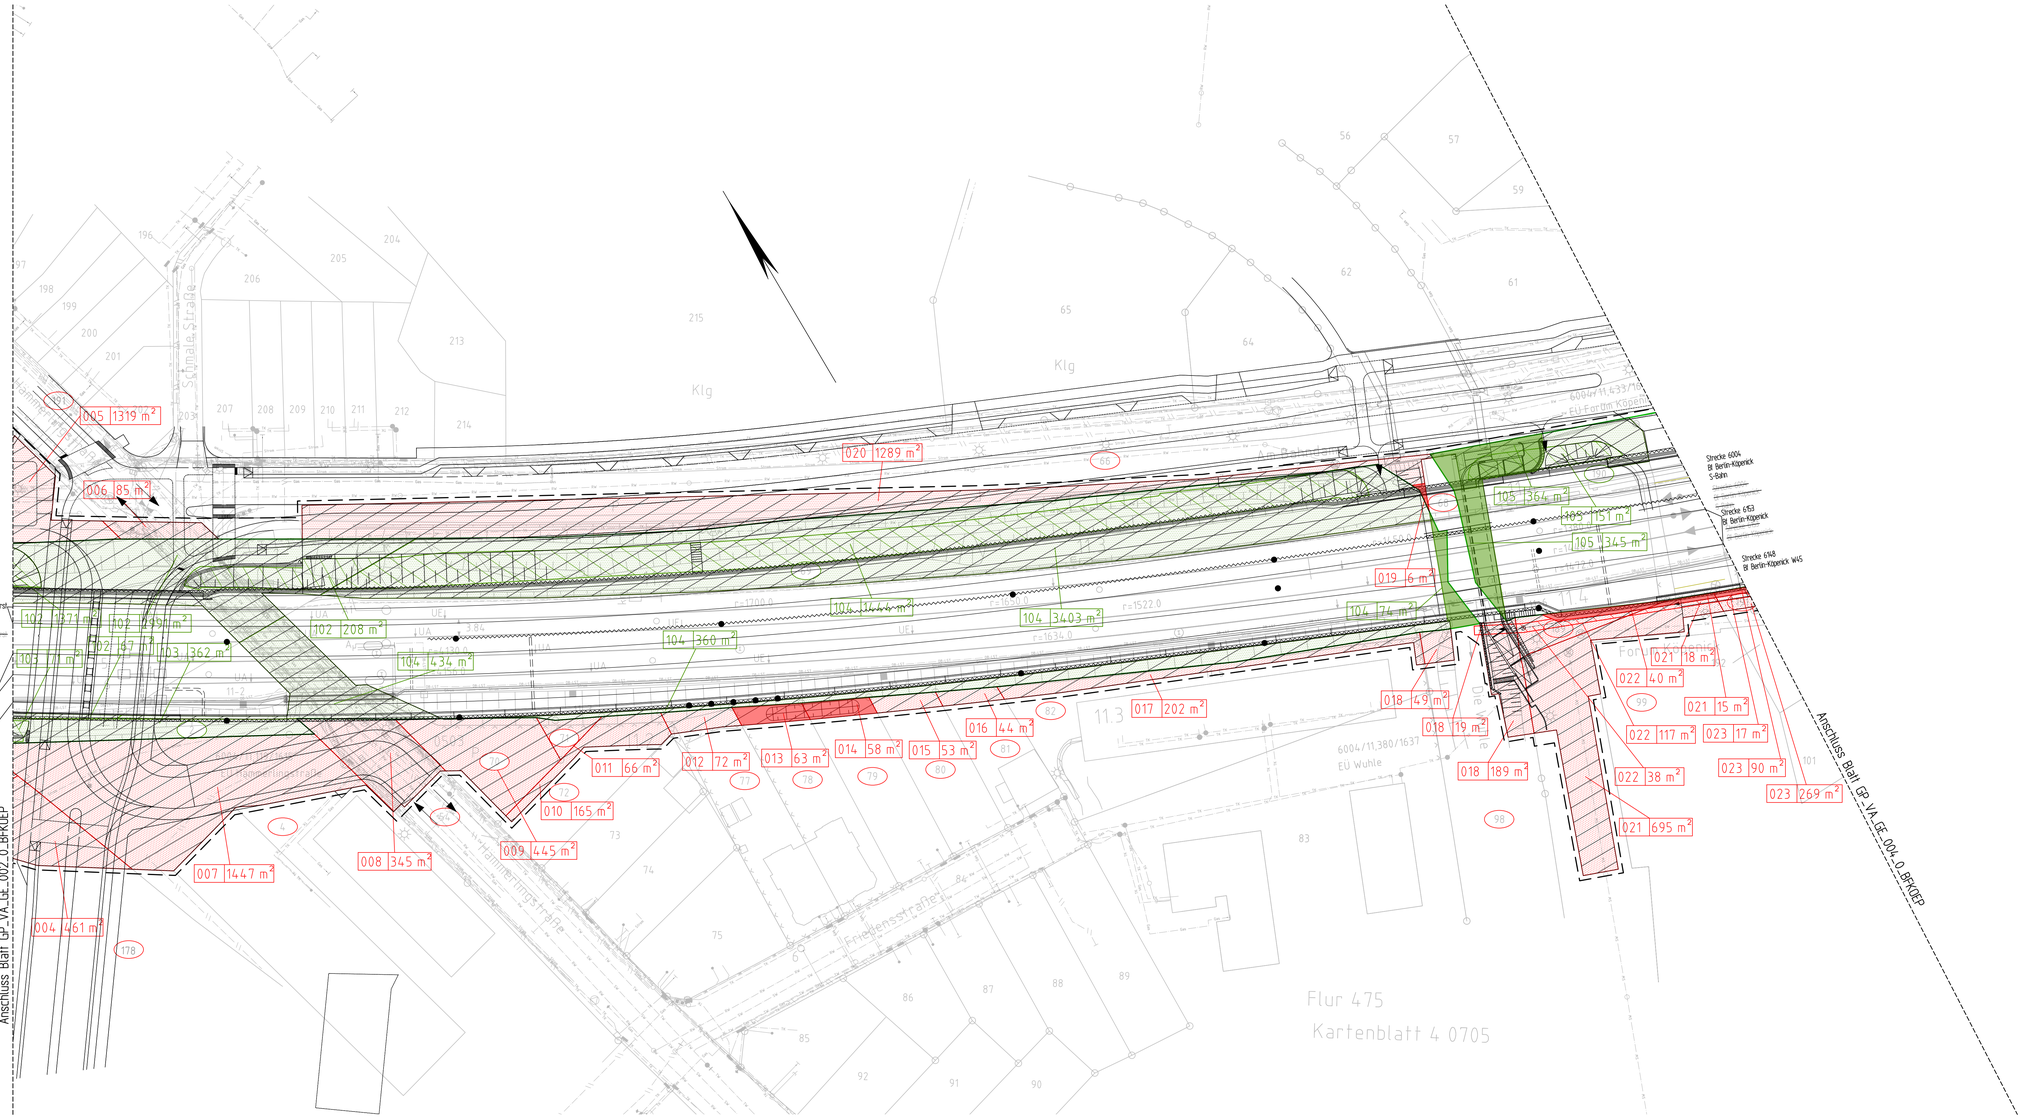

Unterlage 6.2.3

Genehmigungsvermerk Eisenbahn-Bundesamt

Übersichtsskizze

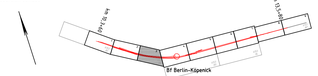

Index	Änderungen bzw. Ergänzungen	Planungsstand
8	Ausgangsverfahren: Antragsfassung	18.04.2019
7		
6		
5		
4		
3		
2		
1		

Genehmigungsplanung: Unterlage für eine Entscheidung nach § 18 AEG

Vorhabenträger:

DB Netz AG
Regionalbereich Ost - Großprojekte I+NG-O
Elisabeth-Schwarzhaupt-Platz 1
10115 Berlin

DB Station&Service AG
Regionalbereich Ost
I SV-O-I
Koppenstraße 3
10243 Berlin

DB Energie GmbH
Regionalbereich Ost
I ET-O-O
Europaplatz 2
10557 Berlin

Planzeichen Nr.	GP-VA-GE-003-0_BFKOEP	
Blatt-Nr.	3 von 9	
	Datum	Name
gez.	03/2019	Seel
bearb.	03/2019	Hamburg
gepr.	03/2019	Koch

Vertreter des Vorhabenträgers:

DB Netz AG
Großprojekt Ost
ABS Berlin - Frankfurt/Oder – Grenze D/PL
Werftingstr. 22
10317 Berlin

18.04.2019 gez. i. V. Hartzkus
Datum Unterschrift

Planverfasser:

INROS LACKNER.
Beratende Ingenieure · Architekten · Ingenieure
Bismarckstraße 91
10625 Berlin

18.04.2019 gez. i. V. Koch
Datum Unterschrift

Koordinatensystem	Soldner D.Netz 88
Höhensystem	NN
Ursprungsplan (vt 6153 BF	
Blattgröße: 1160X594	
Maßstab 1 : 500	

Vorhaben:

ABS Berlin – Frankfurt/Oder – Grenze D/PL
PA 16 Bf Köpenick und Parallelmaßnahmen in der S3 Ost
km 10,3+60 bis km 13,5+80

Planart: Grunderwerbspläne

Planinhalt:

Lageplan Grunderwerb
km 11,0+55 bis km 11,4+37 (Str. 6004)
km 11,0+56 bis km 11,4+42 (Str. 6153)
Verkehrsanlagen

(X:\2019\2016-04\BP\Projekte\BV\BV\PLAN\VA\GN\GP\GP_VA_GE_003_0_BFKOEP.dwg, 03_mU, 24.07.2019 07:04:49, seelel