



Längsschnitt - Schnitt D-D - BW IV
M 1:100

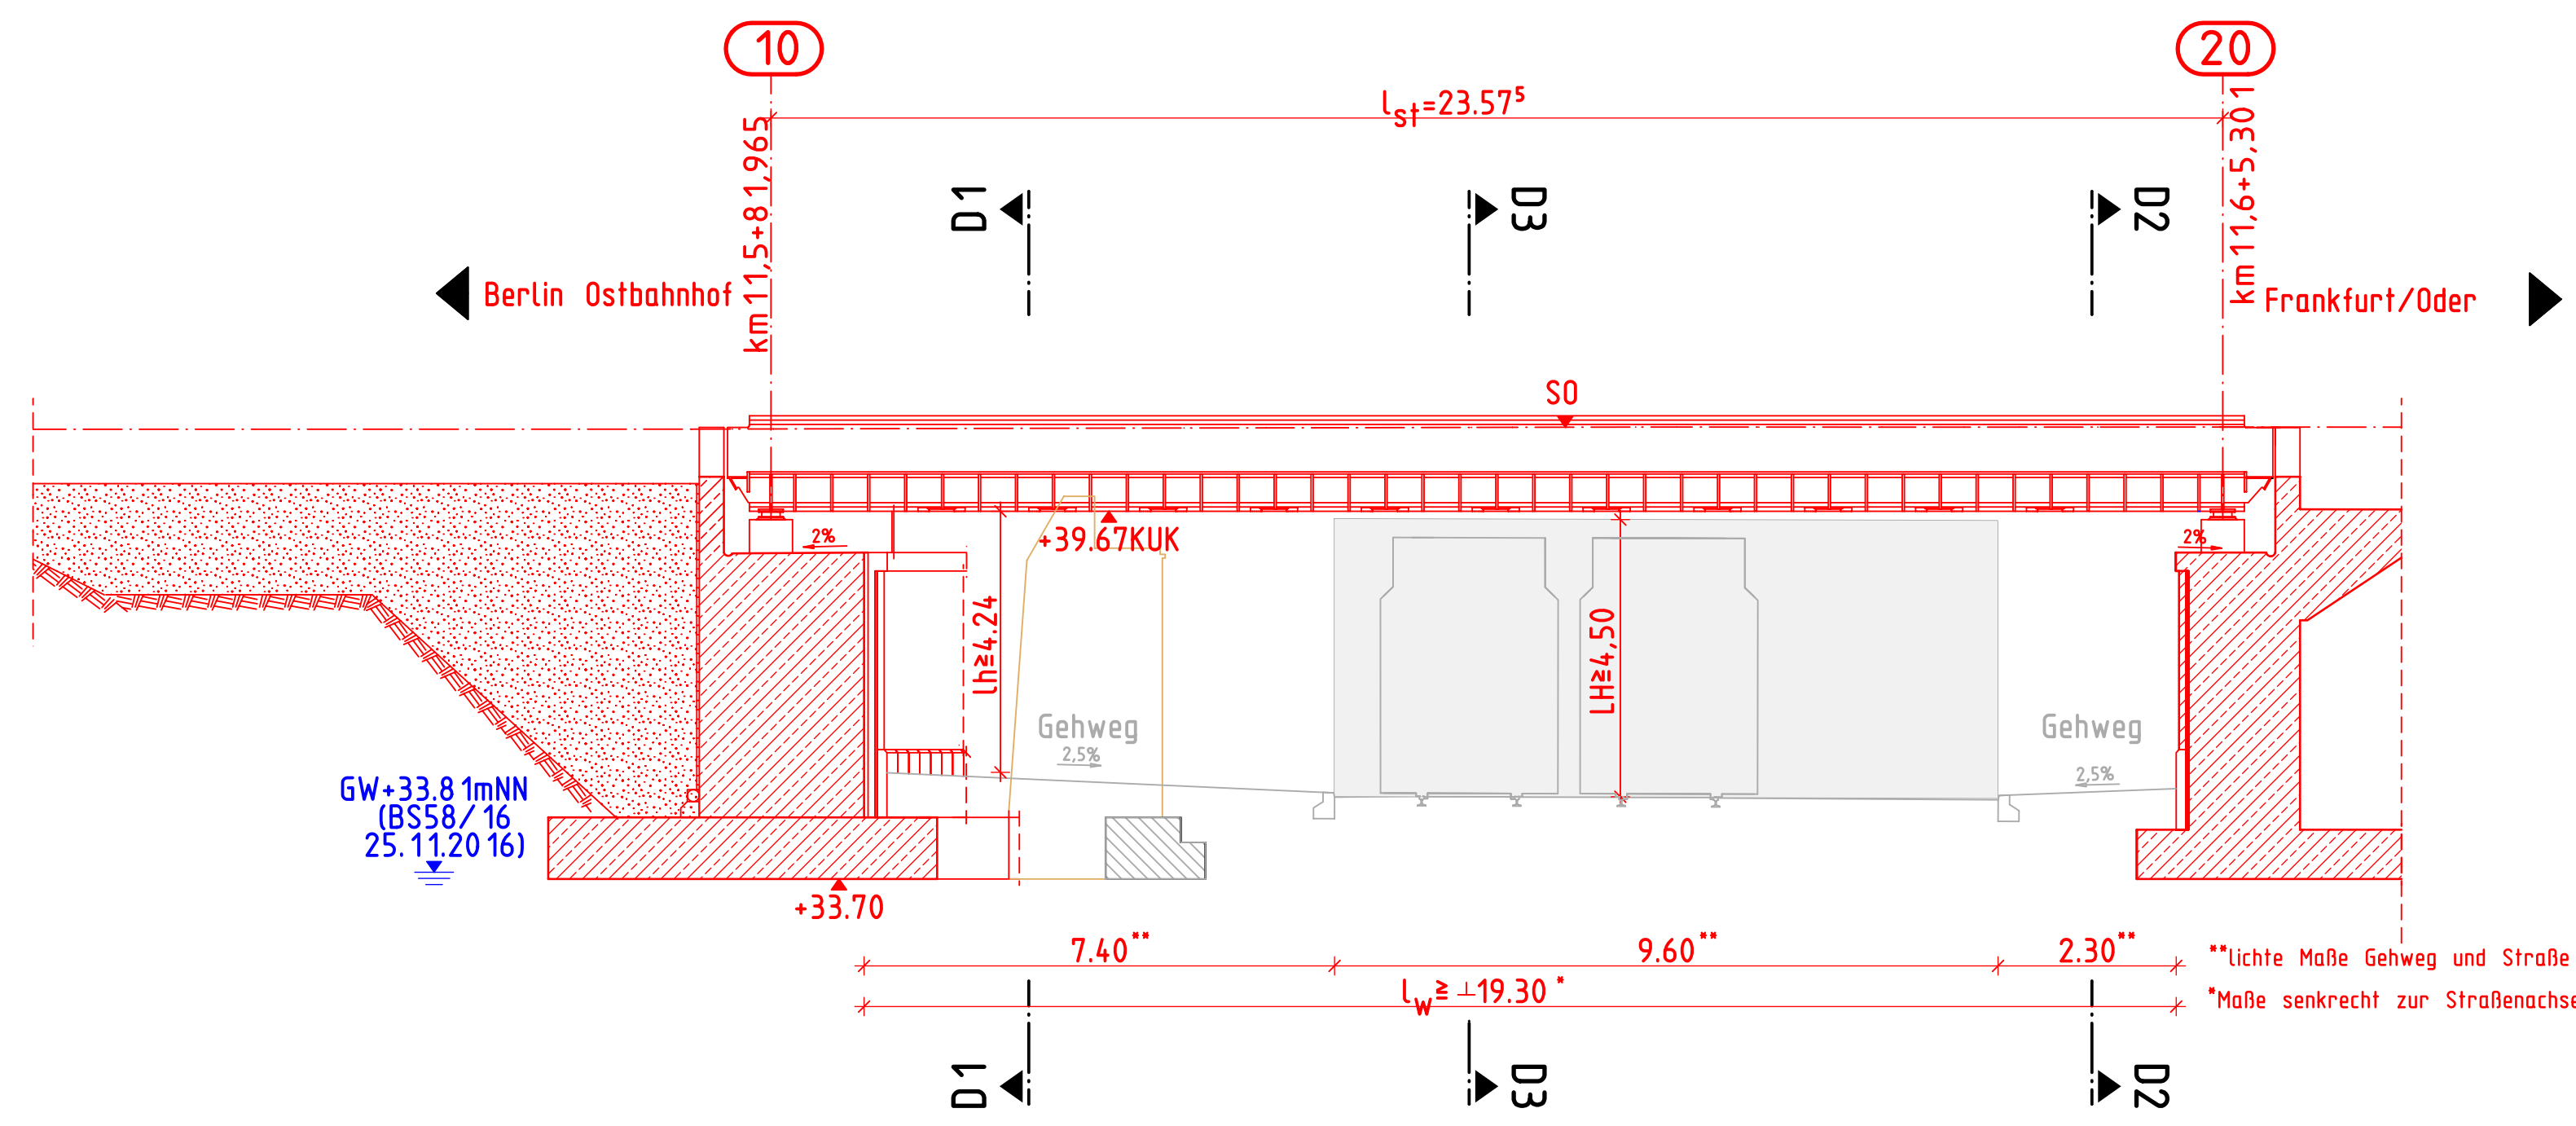

Regelquerschnitt - Schnitt D3
M 1:50

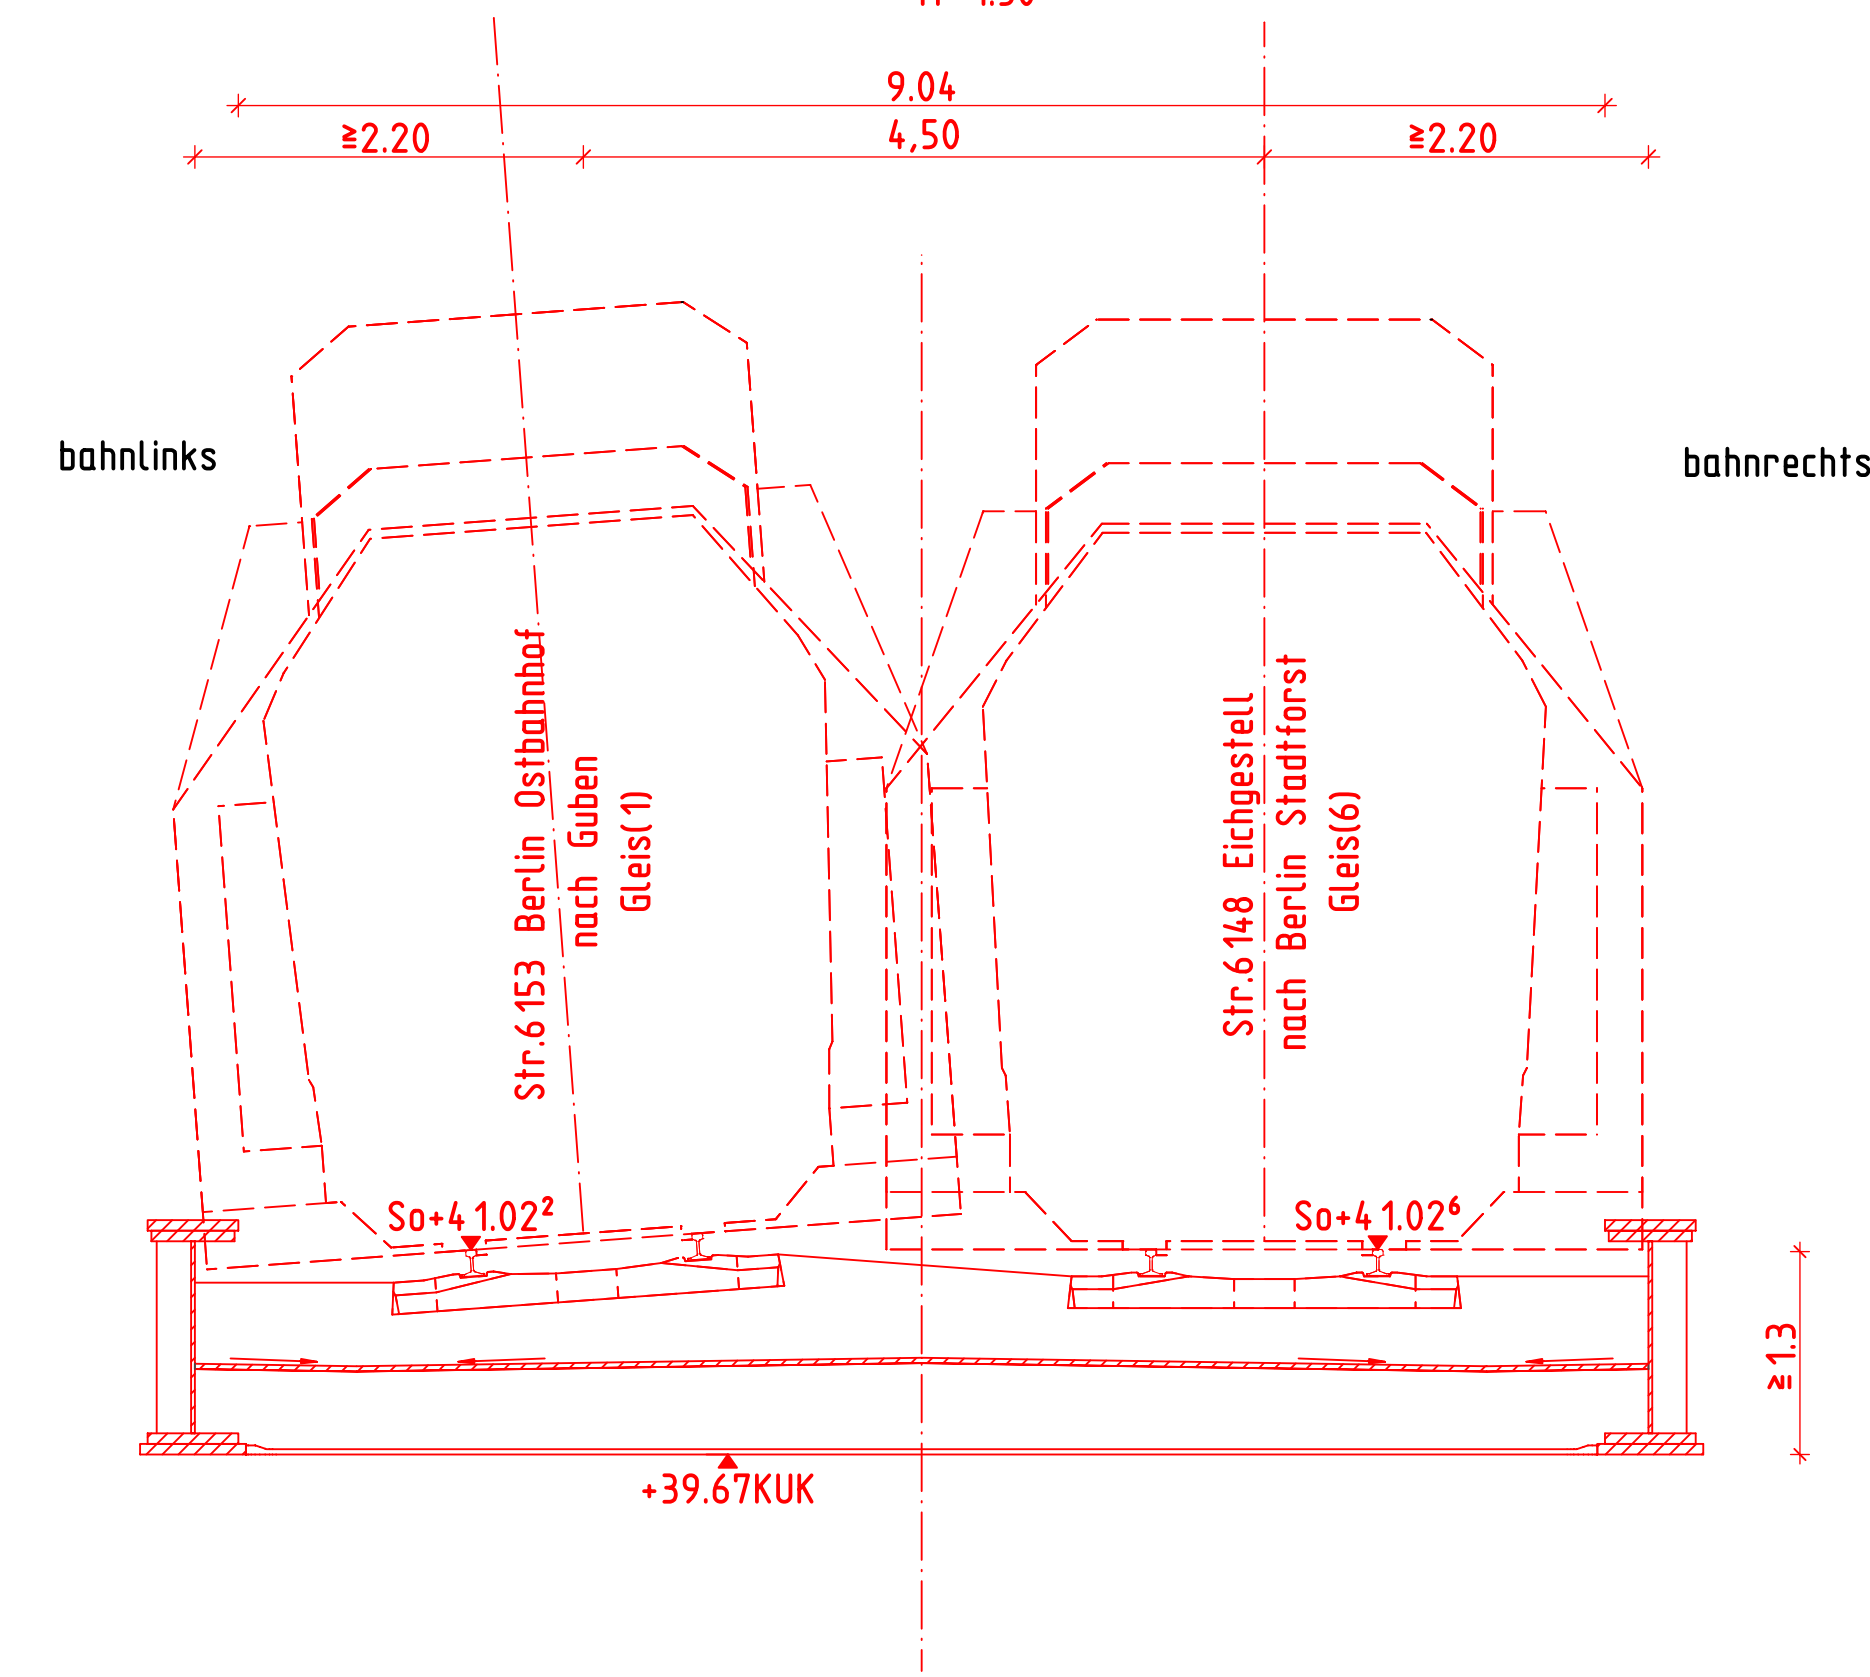

LEGENDE

- Stahlbeton
- unbew. Beton
- Mauerwerk
- Fertigteile
- Böschung
- Entwässerungsschacht

- Bestand
- Rückbau
- Neubau


Bauwerksdaten

Bauart:	Oberbauten	Stahltragbrücke
	Unterbauten	Flachgründung für Neubau
Bauhöhe		≥ 1,55 m
Stützweite		23,57 m
Lichte Weite		≥ 19,30 m
Lichte Höhe		≥ 4,50 m
Kreuzungswinkel		84,42 gon


Allgemeine Angaben

Lastbild:	LM 71, SW/2, α = 1,21 n. DIN EN 1992-2
Geschwindigkeit Strecke 6148:	Ve=60 km/h
Geschwindigkeit Strecke 6153:	Ve=140 km/h
Lichttraumprofil:	GC nach M 800.0 130

Widerlageransicht Achse 10 - Schnitt D1
M 1:50

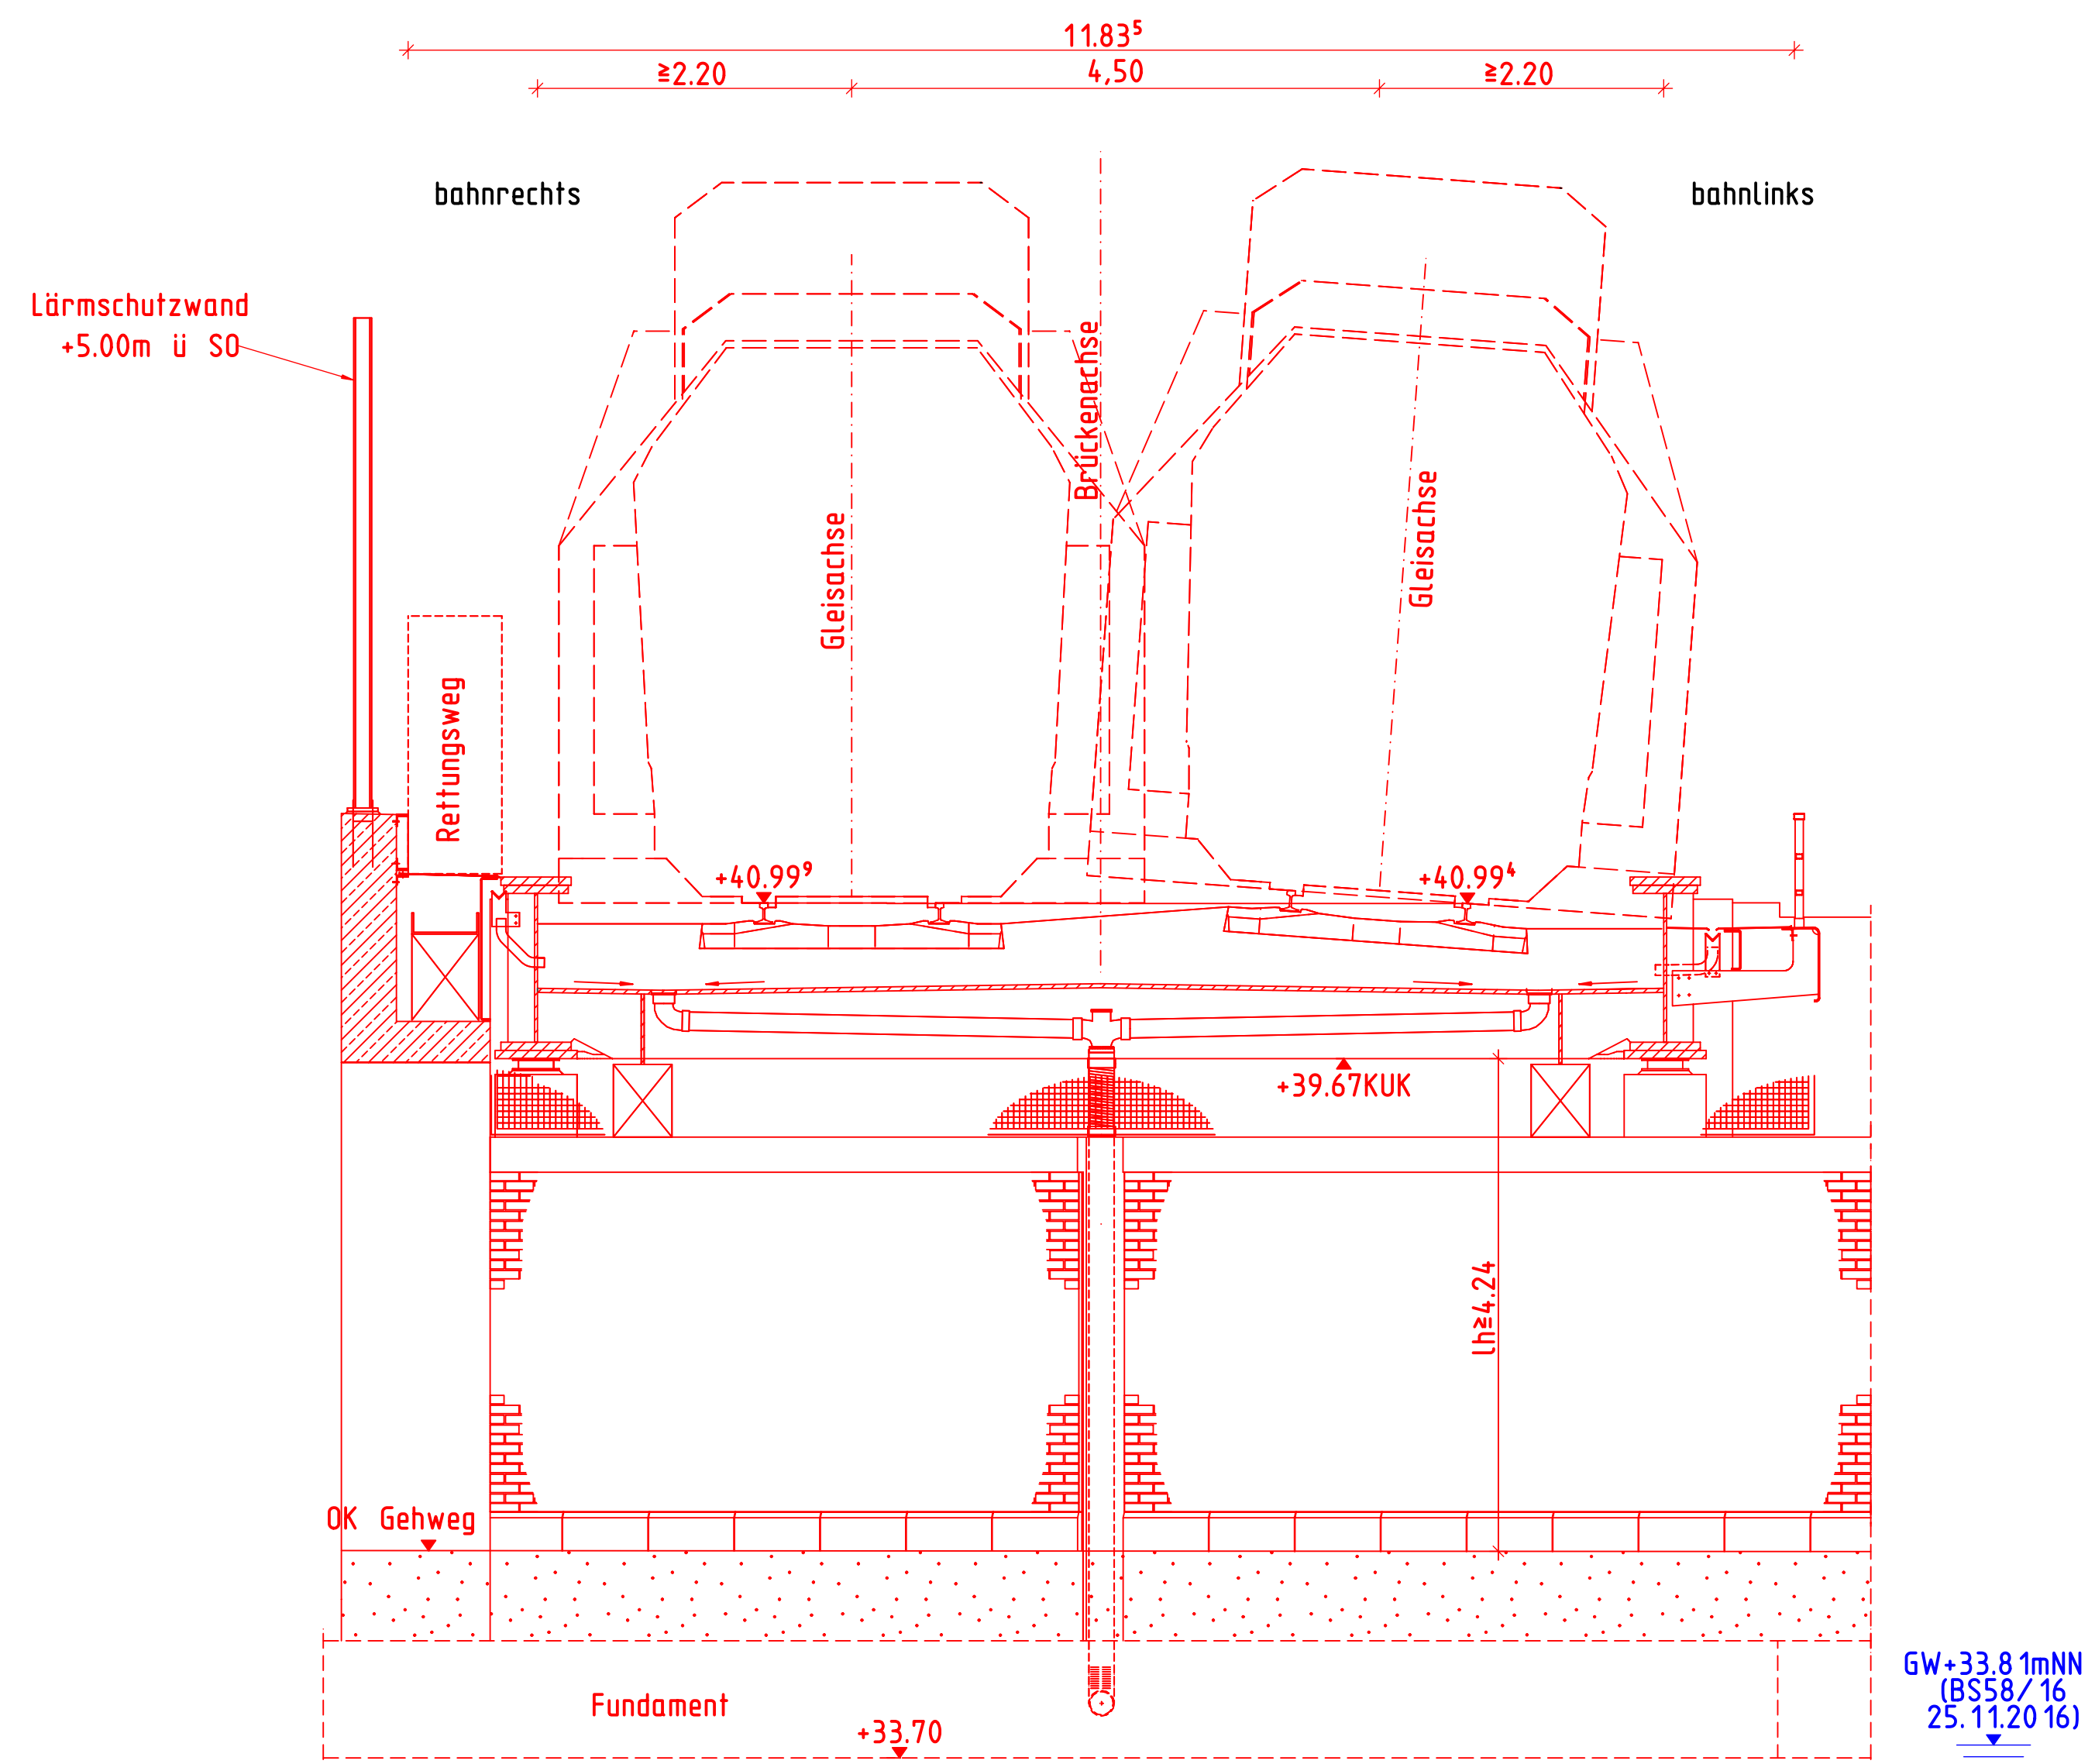

Widerlageransicht Achse 20 - Schnitt D2
M 1:50

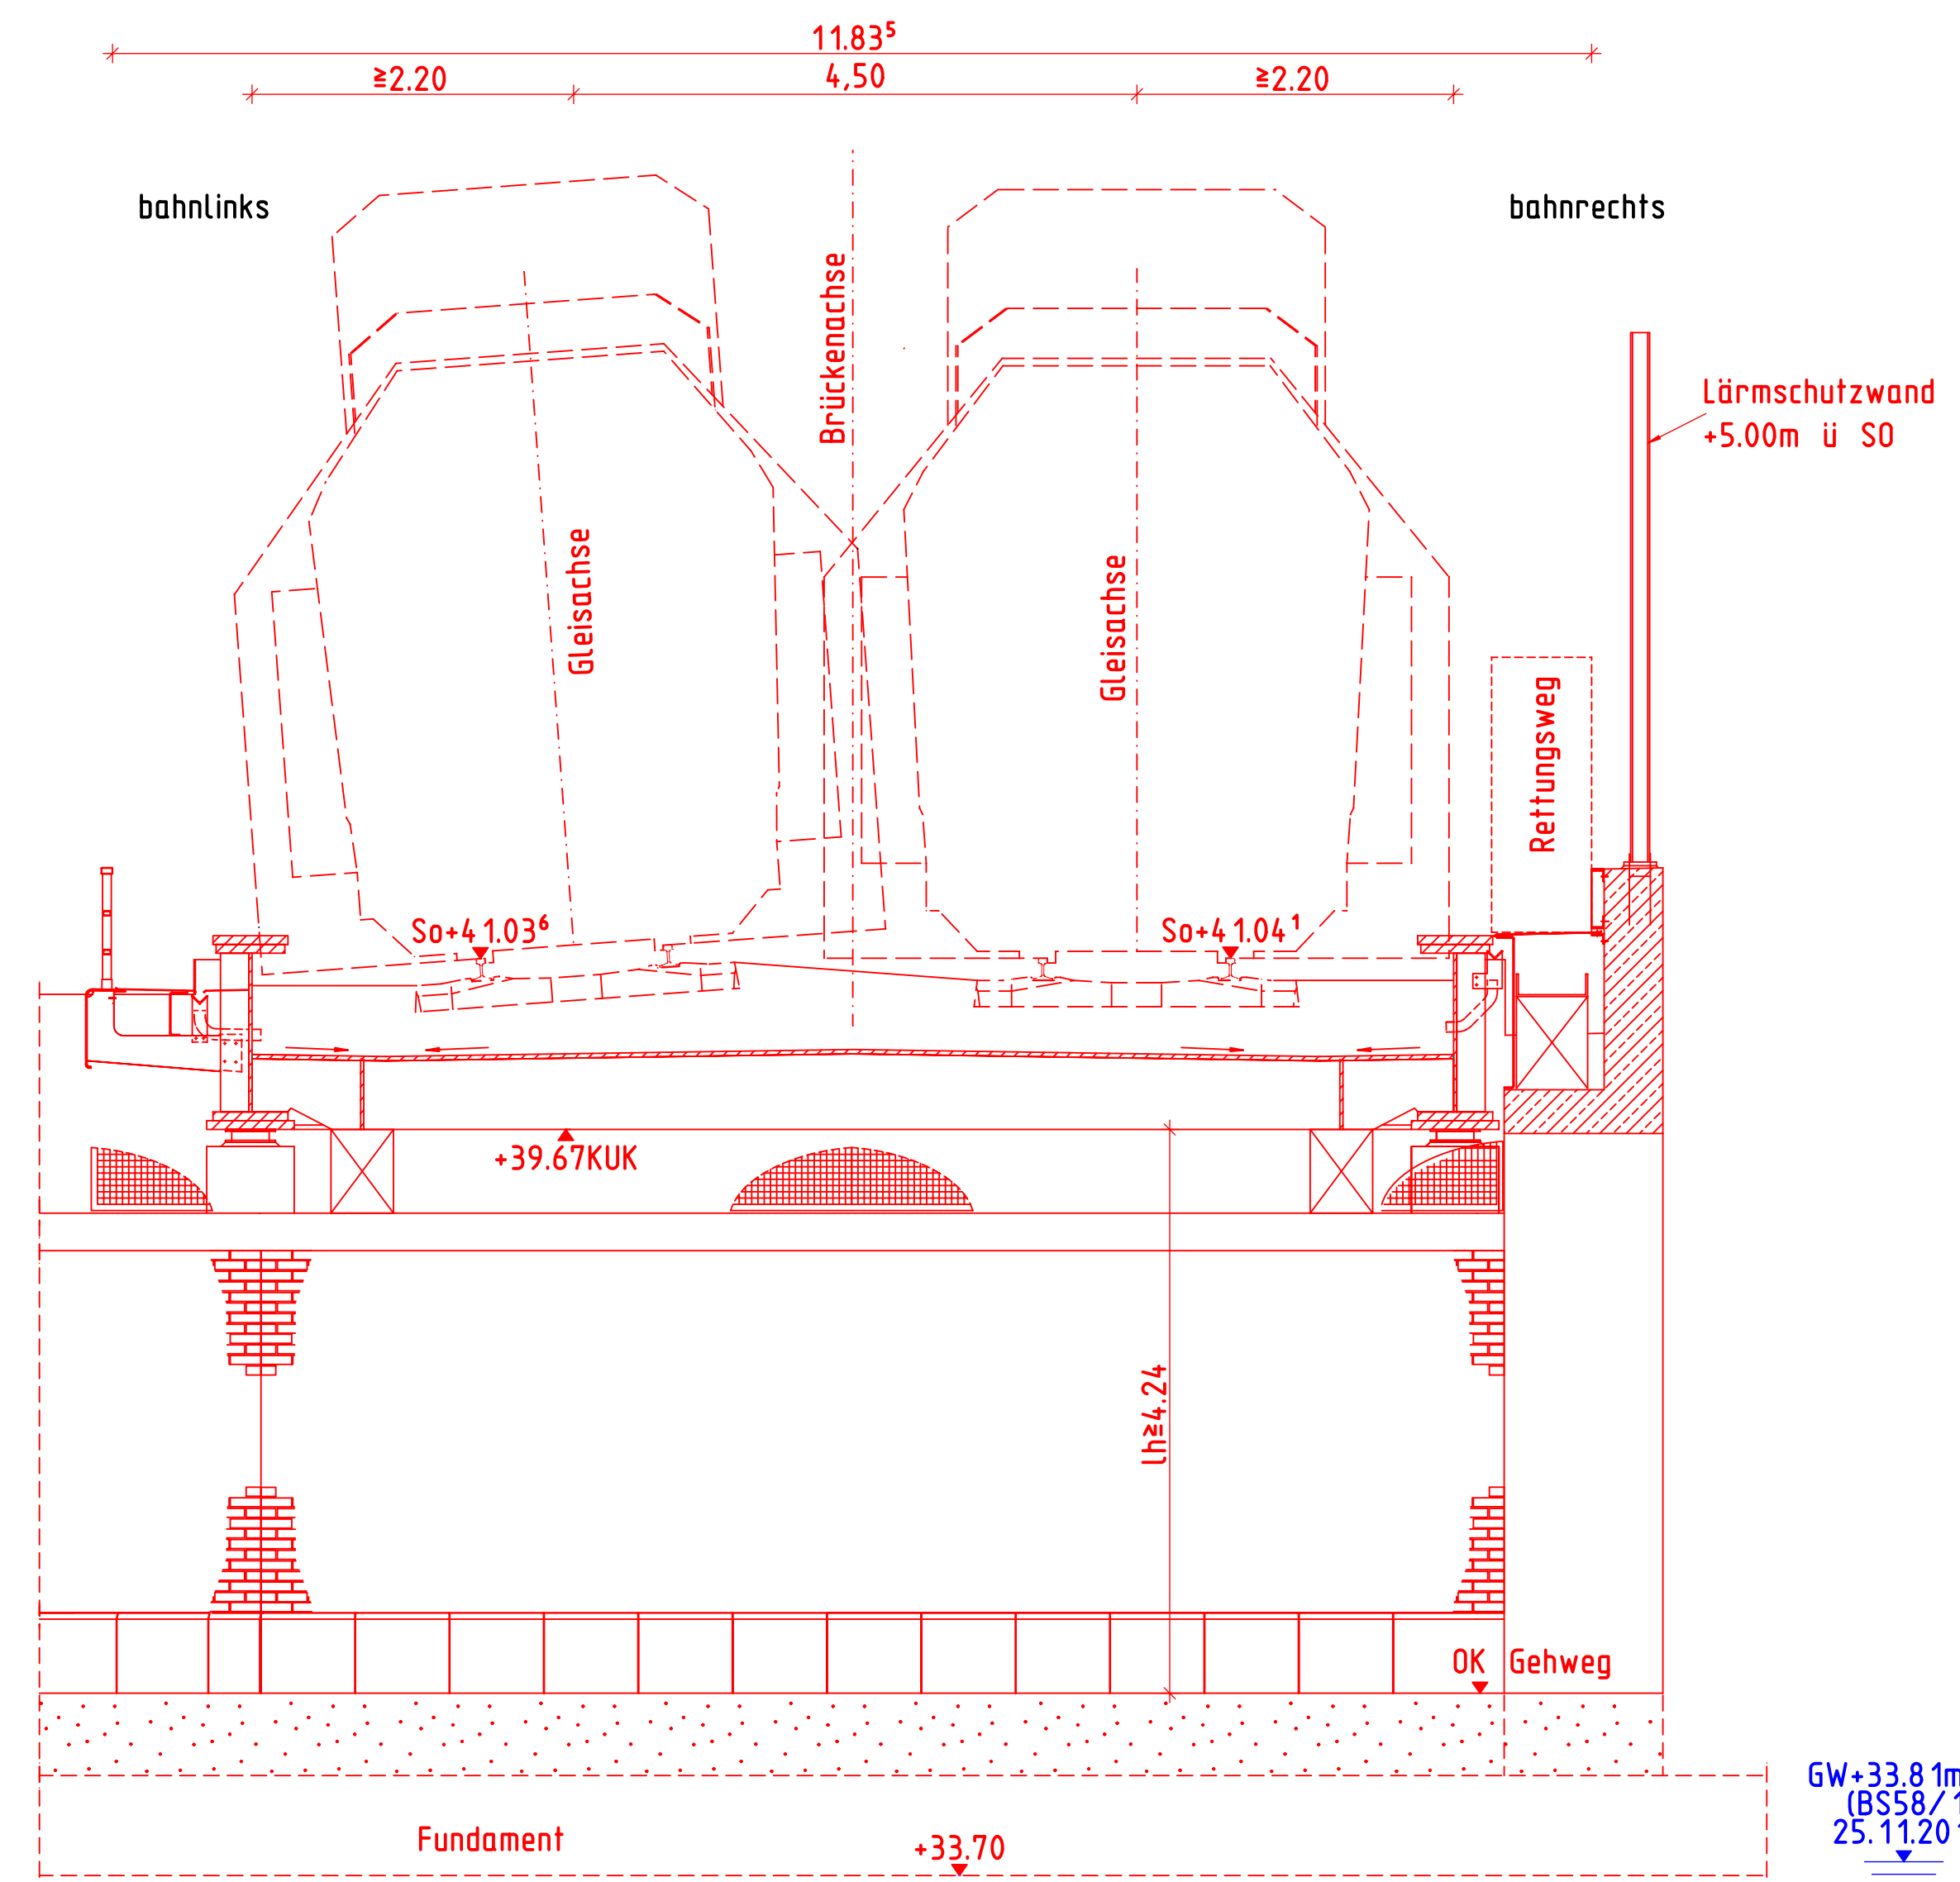

Unterlage 7.4.6

Genehmigungsvermerk Eisenbahn-Bundesamt

Übersichtsskizze

1			
2			
3			
4			
5			
6	Ausgangsverfahren Antragsfassung		18.04.2019
Index	Änderungen bzw. Ergänzungen		Planungsstand

Genehmigungsplanung: Unterlage für eine Entscheidung nach § 18 AEG

Vorbereitender:	DB Netz AG	DB Station&Service AG	DB Energie GmbH	DB Netz AG	Planzeichen Nr.: GP-B-BfBf01-006-0_Bf010P
Regionalebene Ost - Großprojekte	Regionalebene Ost	Regionalebene Ost	Regionalebene Ost	Regionalebene Ost	
Elisabeth-Schwabplatz-Platz 1 10115 Berlin	Elisabeth-Schwabplatz-Platz 1 10243 Berlin	Köpenicker Platz 3 10243 Berlin	Köpenicker Platz 3 10243 Berlin	Köpenicker Platz 3 10243 Berlin	
Datum: 03/2019	Datum: 03/2019	Datum: 03/2019	Datum: 03/2019	Datum: 03/2019	
berf: 03/2019	berf: 03/2019	berf: 03/2019	berf: 03/2019	berf: 03/2019	
ggp: 03/2019	ggp: 03/2019	ggp: 03/2019	ggp: 03/2019	ggp: 03/2019	

Vorbereiter des Vorhabens: DB NETZ

Planerfirma: **INROS LACKNER**

DB Netz AG
ABS Berlin - Frankfurt/Oder - Grenze D/PL
Köpenicker Platz 1
10115 Berlin

DB NETZ
Bismarckstraße 91
10625 Berlin

18.04.2019
Datum: 18.04.2019
Vorbereiter: I.V. Motzkus
Überschrift:

18.04.2019
Datum: 18.04.2019
Vorbereiter: I.V. Riemann
Überschrift:

Koordinatensystem: Soldner D-Netz 88

Höhensystem: NN

Ursprungspol:

Blattgröße: 650 x 1100

Maßstab: 1:100; 1:50

ABS Berlin - Frankfurt/Oder - Grenze D/PL
PA 16 Bf Köpenick und Parallelmaßnahmen in der S3 Ost
km 10,3+60 bis km 13,5+80

Planart: Bauwerksplan

Planinhalt: EÜ Bahnhofstraße
Schnitte und Ansichten
Bauwerk 4
Ingenieurbau