Unterlage 8.10

Legende:
- Grenze DB
- Bestand
- Bestand ESTW
- Rückbau
- planfestzustellende Anlagen

Station km 13,3+74
Strecke 6153
Maßstab 1:100
NN +30,00

Bestand
Planung / SO
OK Planum
Entwässerung / Kabeltiefbau

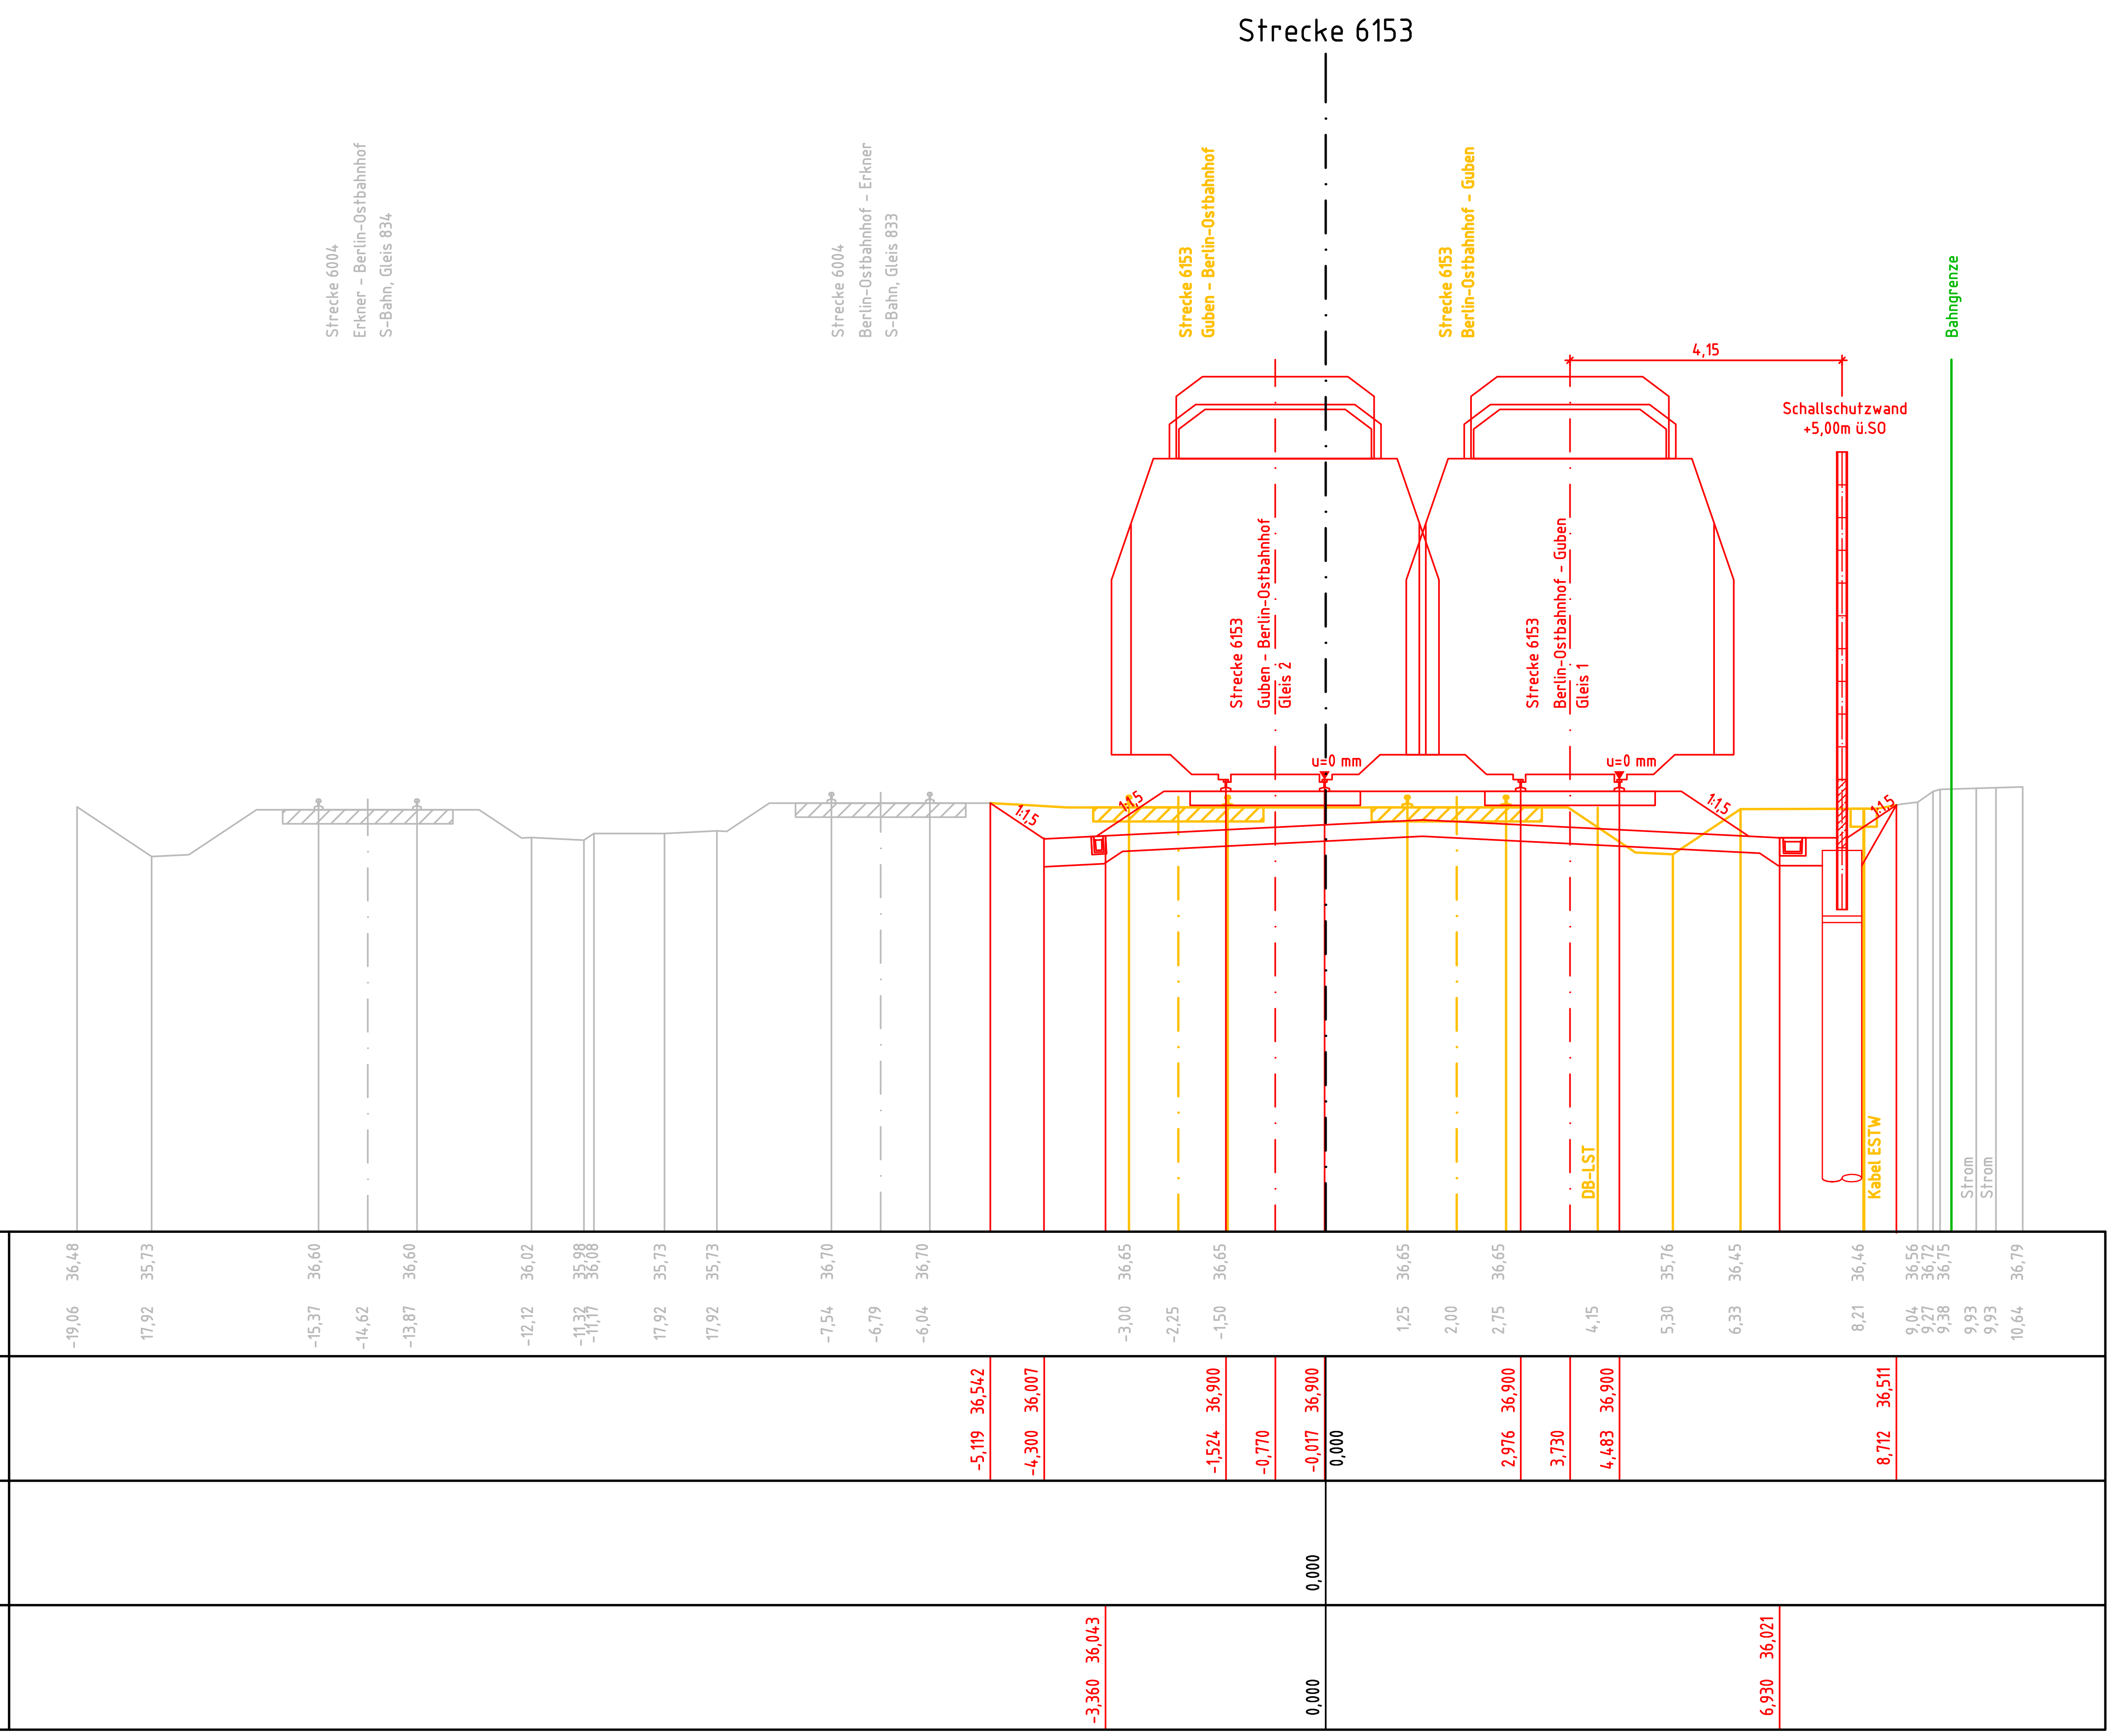

Genehmigungsvermerk Eisenbahn-Bundesamt

Übersichtsskizze

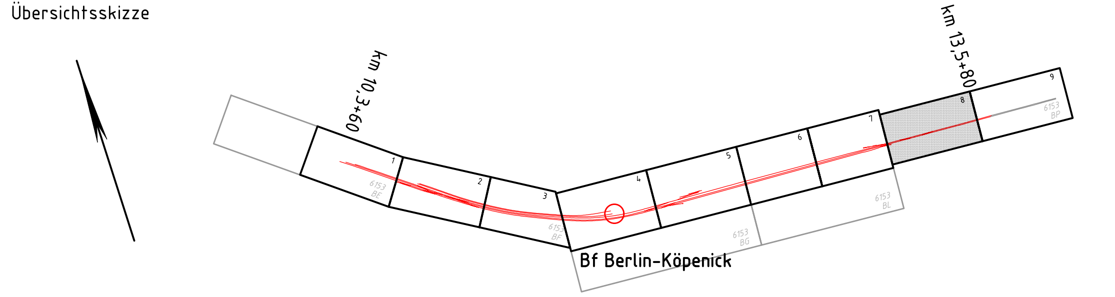

Index	Änderungen bzw. Ergänzungen	Planungsstand
7		
6		
5		
4		
3		
2		
1		
0	Ausgangsverfahren: Antragsfassung	09.11.2018

Genehmigungsplanung: Unterlage für eine Entscheidung nach § 18 AEG

Vorhabenträger:

DB Netz AG
Regionalbereich Ost – Großprojekte
I-NG-O
Elisabeth-Schwarzhaupt-Platz 1
10115 Berlin

DB Station&Service AG
Regionalbereich Ost
I.SV-O-I
Koppenstraße 3
10243 Berlin

DB Energie GmbH
Regionalbereich Ost
I.ET-O-O
Europaplatz 2
10557 Berlin

Planzeichen Nr.: GP-VA-QP-010-0_BFKOEP
Blatt-Nr.: 10 von 10

	Datum	Name
gez.	11/2018	Volkmann
bearb.	11/2018	Koch
gepr.	11/2018	Motzkus

Vertreter des Vorhabenträgers:

DB Netz AG
Großprojekt Ost
ABS Berlin – Frankfurt/Oder – Grenze D/PL (I.ING-O-F)
Weitlingstr. 22
10317 Berlin

09.11.2018 gez. i. V. Hirstius
Datum Unterschrift

Planverfasser:

INROS LACKNER
Berater. Planer. Architekten. Ingenieure
Bismarckstraße 91
10625 Berlin

09.11.2018 gez. i. V. Motzkus
Datum Unterschrift

Koordinatensystem: Soldner D.Netz 88
Höhensystem: NN
Ursprungsplan: –
Blattgröße: 780 x 297
Maßstab: 1 : 100

Vorhaben:

ABS Berlin – Frankfurt/Oder – Grenze D/PL
PA 16 Bf Köpenick und Parallelmaßnahmen in der S3 Ost
km 10,3+60 bis km 13,5+80

Planart: Querprofil

Planinhalt:

Querprofil 10
km 13,3+74 (Strecke 6153)

Verkehrsanlagen

\\lag.ilc.intern\public\P2016\2016-0449\Projekt\0505\Lph4\ACAD\QP\GP_VA_QP_010_0_BFKOEP.dwg, 10_mU, 31.10.2018 09:19:47, seelal