Legende:
- Grenze DB
- Bestand
- Bestand ESTW
- Rückbau
- planfestzustellende Anlagen

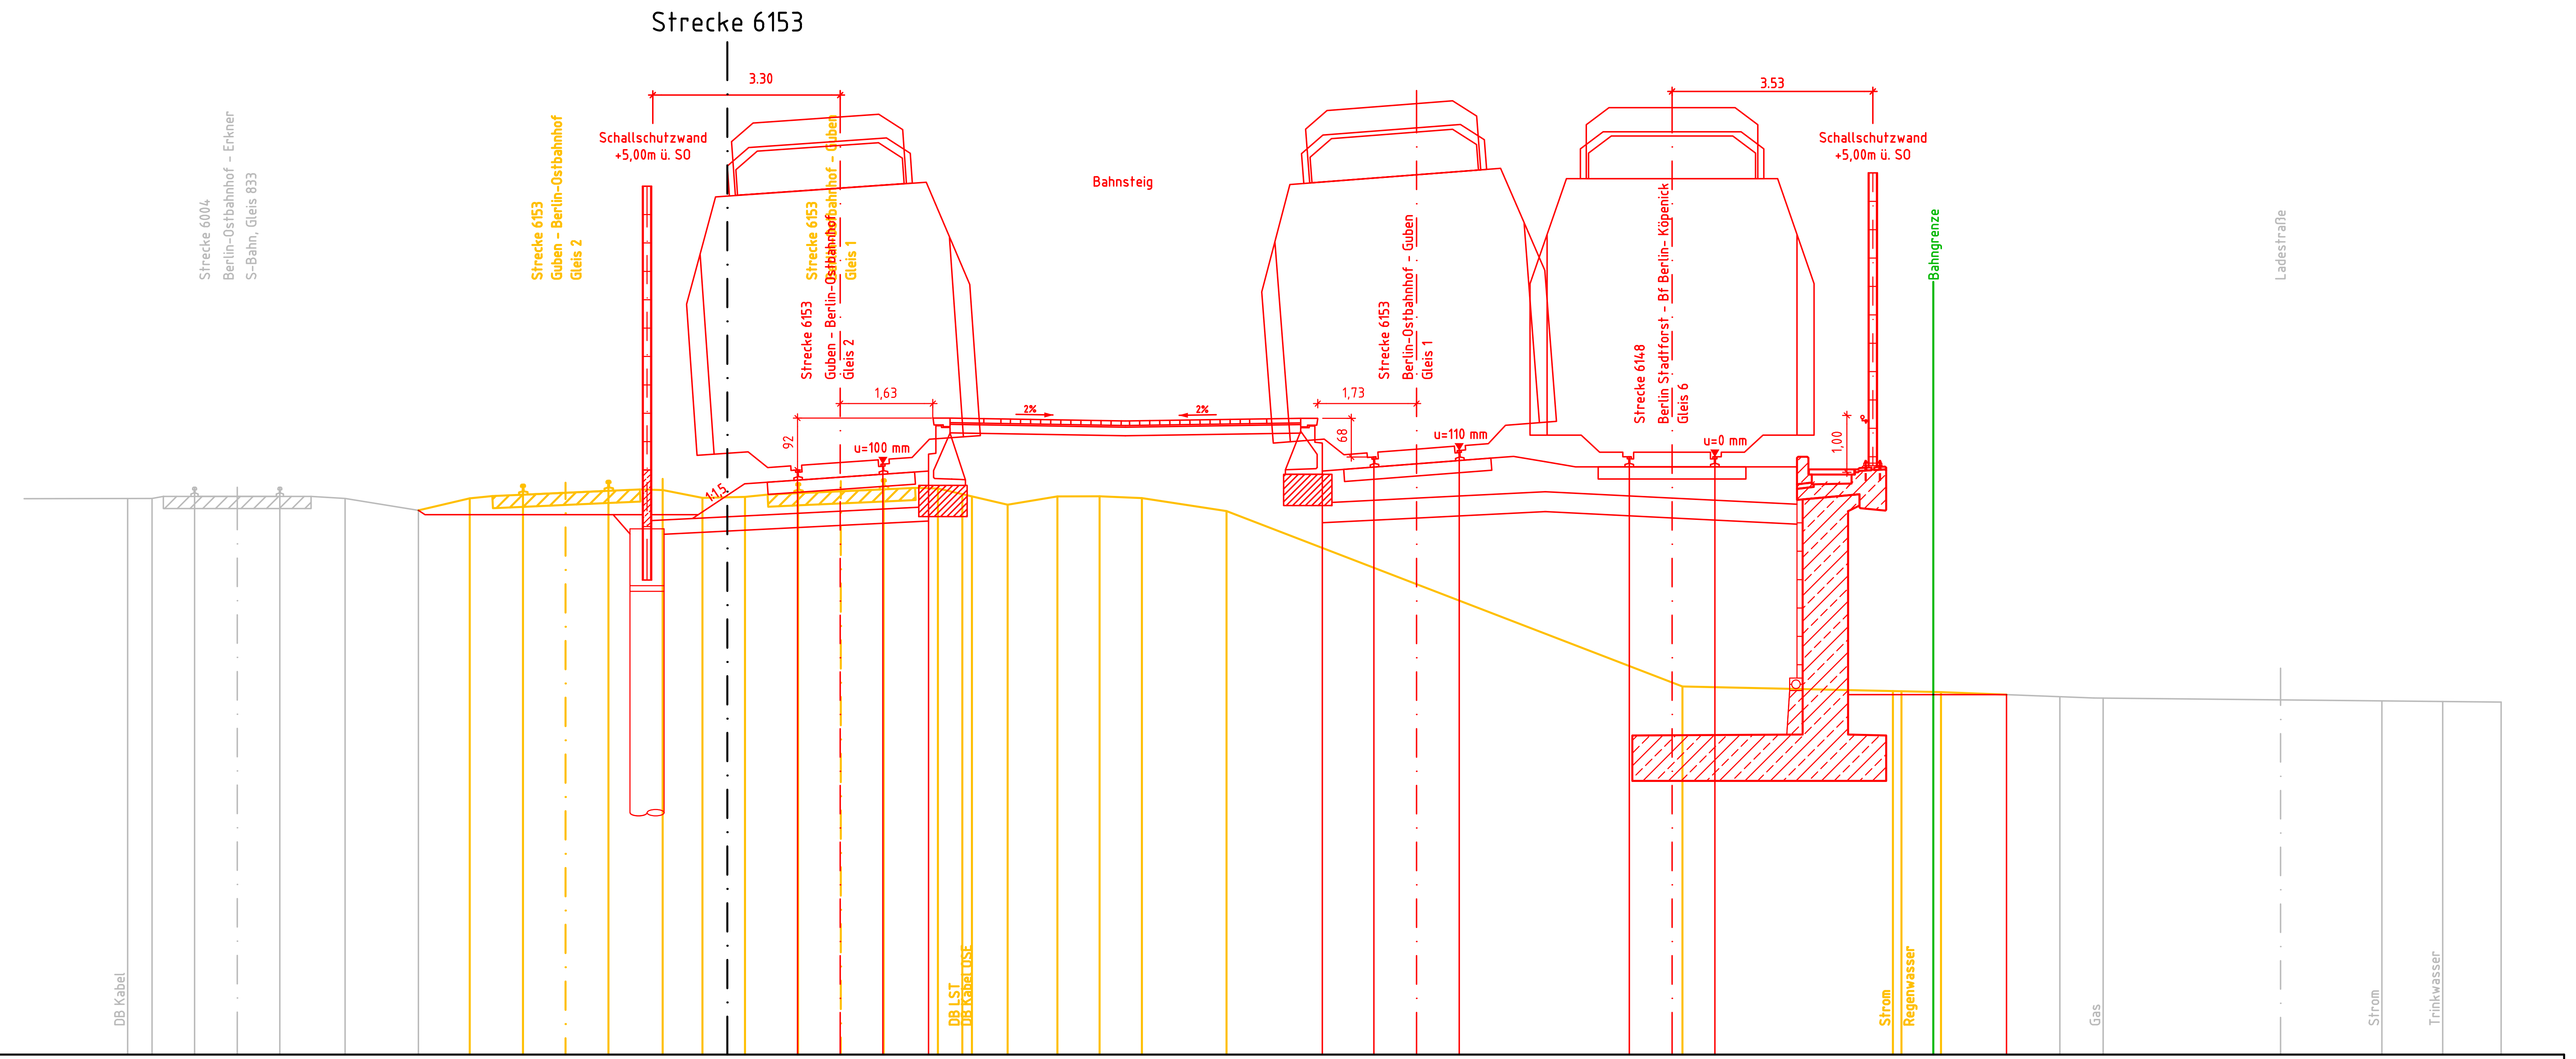

Station km 11,7+30
Strecke 6153
Maßstab 1:100
NN +30,00

Bestand (Abstand / Höhe):
-10,56; -10,13 / 39,80; -9,28 / 39,99; -8,63; -7,78 / 39,80; -6,73 / 39,80; -5,44 / 39,59; -4,54 / 39,80; -3,60 / 40,04; -2,85; -2,09 / 40,11; -1,14 / 39,95; -0,44 / 39,81; 0,31 / 39,83; 1,25 / 40,07; 2,00; 2,75 / 40,14; 3,71 / 39,97; 4,14; 4,31; 4,94 / 39,69; 5,81 / 39,83; 6,55 / 39,84; 7,30 / 39,81; 8,79 / 39,58; 16,82 / 36,49; 20,53; 20,68; 21,37 / 36,39; 24,23; 21,37 / 36,25

Planung / SO:
-5,440 / 39,590; 0,000; 1,236 / 40,300; 2,000; 2,739 / 40,405; 11,384 / 40,530; 12,136; 12,887 / 40,645; 15,882 / 40,534; 16,636; 17,389 / 40,534; 22,525 / 36,342

OK Planum:
0,000; 3,542 / 39,652; 10,476 / 39,721

Entwässerung / Kabeltiefbau:
0,000

Genehmigungsvermerk Eisenbahn-Bundesamt

Übersichtsskizze

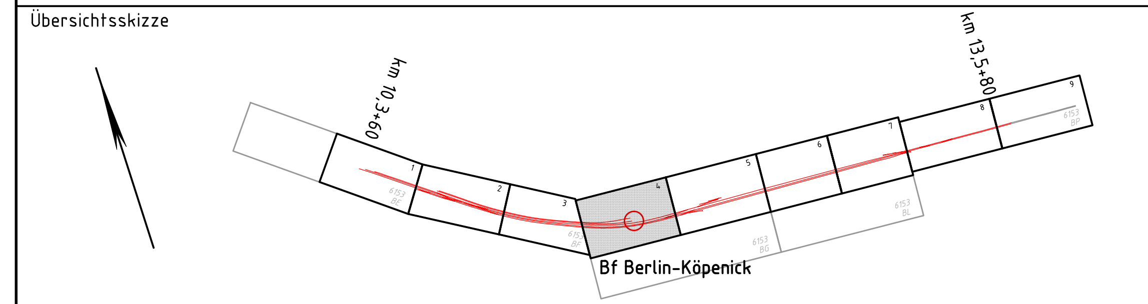

Index	Änderungen bzw. Ergänzungen	Planungsstand
7		
6		
5		
4		
3		
2		
1		
0	Ausgangsverfahren: Antragsfassung	18.04.2019

Genehmigungsplanung: Unterlage für eine Entscheidung nach § 18 AEG

Vorhabenträger:

DB Netz AG (DB NETZE)
Regionalbereich Ost – Großprojekte
I-NG-O
Elisabeth-Schwarzhaupt-Platz 1
10115 Berlin

DB Station&Service AG (DB NETZE)
Regionalbereich Ost
I.SV-O-I
Koppenstraße 3
10243 Berlin

DB Energie GmbH (DB NETZE)
Regionalbereich Ost
I.ET-O-O
Europaplatz 2
10557 Berlin

Planzeichen Nr.: GP-VA-QP-005-0_BFKOEP
Blatt-Nr.: 5 von 10

	Datum	Name
gez.	03/2019	Volkmann
bearb.	03/2019	Hamburg
gepr.	03/2019	Koch

Vertreter des Vorhabenträgers:
DB Netz AG
Großprojekt Ost
ABS Berlin – Frankfurt/Oder – Grenze D/PL (I.ING-O-F)
Weitlingstr. 22
10317 Berlin
18.04.2019 Datum — gez. i. V. Motzkus Unterschrift

Planverfasser:
INROS LACKNER. Berater. Planer. Architekten. Ingenieure
Bismarckstraße 91
10625 Berlin
18.04.2019 Datum — gez. i. V. Koch Unterschrift

Koordinatensystem: Soldner D.Netz 88
Höhensystem: NN
Ursprungsplan: –
Blattgröße: 970 x 297
Maßstab: 1 : 100

Vorhaben:

ABS Berlin – Frankfurt/Oder – Grenze D/PL
PA 16 Bf Köpenick und Parallelmaßnahmen in der S3 Ost
km 10,3+60 bis km 13,5+80

Planart: Querprofil

Planinhalt:
Querprofil 5
km 11,7+30 (Strecke 6153)

Verkehrsanlagen

p:\2016\2016-0449\Projekt\05\05_phs\CAD\QP\GP_VA_QP_005_0_BFKOEP.dwg, 05_mU, 24.07.2019 07:51:29, seelal