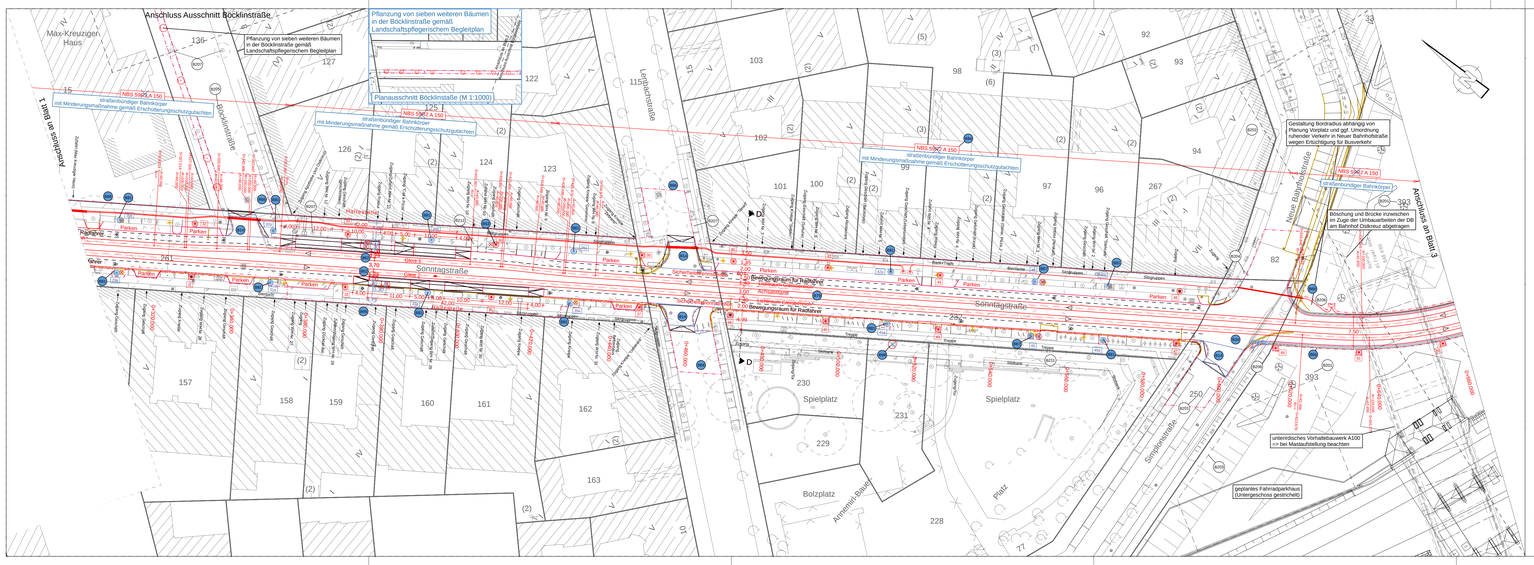
Anschluss Ausschnitt Bocklinstraße
Pflanzung von sieben weiteren Bäumen in der Bocklinstraße gemäß Landschaftspflegerischem Begleitplan
Pflanzung von sieben weiteren Bäumen in der Bocklinstraße gemäß Landschaftspflegerischem Begleitplan
Planausschnitt Bocklinstraße (M 1:1000)
Max-Kreuziger-Haus
Anschluss an Blatt 1
Bocklinstraße
Lieberstraße
Sonntagstraße
Spielplatz
Bolzplatz
Arnimstraße
Simplonstraße
Neue Bahnhofstraße
Anschluss an Blatt 3
Gestaltung Bordradius abhängig von Planung Vorplatz und ggf. Umordnung ruhender Verkehr in Neuer Bahnhofstraße wegen Ertüchtigung für Busverkehr
Böschung und Brücke inzwischen im Zuge der Umbauarbeiten der DB am Bahnhof Ostkreuz abgetragen.
unterirdisches Vorhaltebauwerk A100 => bei Maßnahmeplanung beachten
westerres Fahrradparkhaus (Untergeschoss geräumt)
NBS 59R2-A 150
Straßenbündiger Bahnkörper
mit Minderungsmaßnahme gemäß Erschütterungsschutzgutachten
Haltestelle
Parken
Gleis
Bewegungsraum für Radfahrer
Achtung Bus
Bushalt
Bahnsteig
Bahnhofsgebäude
Bahnhofsvorplatz
Bahnhofsvorplatz
Bahnhofsvorplatz