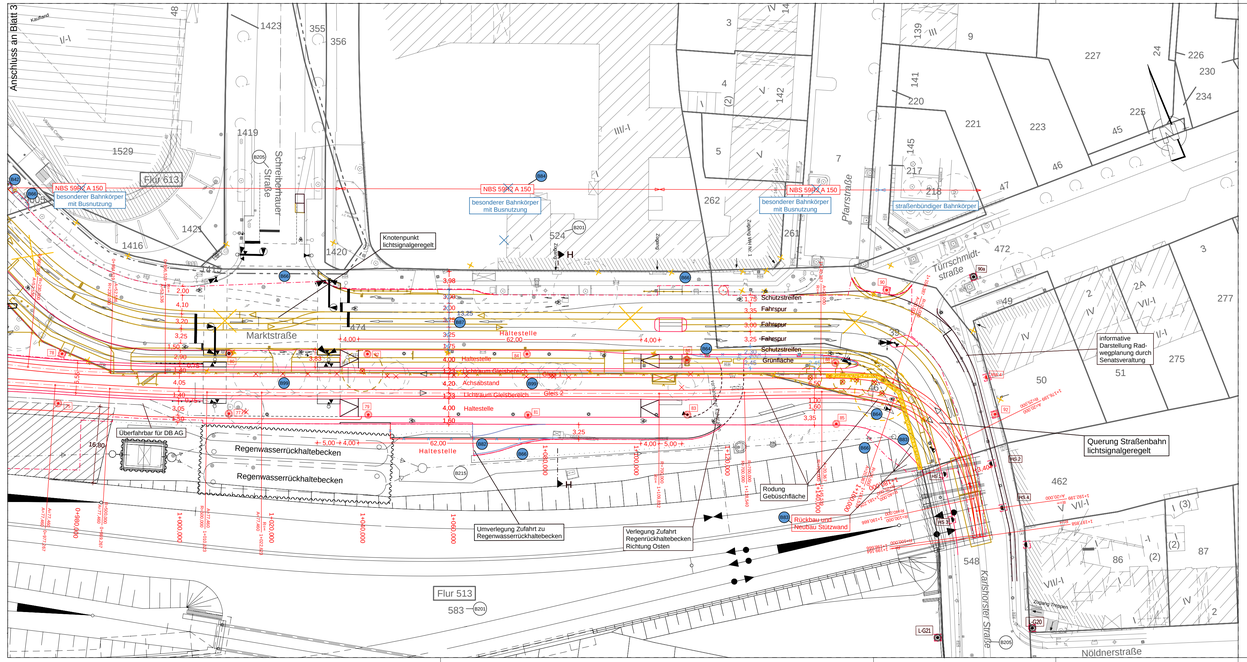

Legende:

- Planfeststellung
- sonstige Planungen
- Bestand
- Planfeststellungsgrenze
- Grundstücksgrenzen
  Bezirksgrenzen / Flurgrenzen
- Rückbau
- NBS 59R2 A 150 — Neues Berliner Straßenbahngleis: 59R2 auf Zweiblockschwellen verspannt im 150 cm Abstand, Asphalt
- Bahnstromtrasse
- Decklblatt / Überarbeitung Planfeststellung
- B14 — Blaueintragung laut Änderungsliste
- B201 — Änderungen durch Dritte laut Änderungsliste

	Plan-feststellung	sonst. Planung	Bestand
Oberleitungsmast/ Wandanker			
Nummerierung Oberleitungsmast	22	22	
LSA-Mast mit Signalgebern			
OB-Mast			

Legende Bestand

Fahrkante (Vignol, bzw Ortec)	Verkehrsschild	Ø 0.88 Schacht (rund)	Beleuchtungsart	Abkürzung
Fahrkante (Rille, bzw. Phoenix)	Werbetafel-vitrine	Schacht (eckig)	Asphalt	A
Schienenstoß		Ablauf (Gully) frei	Beton	B
Profilsuchlauf (Schienensystem)	Briefkasten	Ablauf (Gully) unter Bord	Platte-Beton	PB
Schienenschmieranlage (SSA)	Litfaßsäule	Oberflurhydrant	Platte-Granit	PG
Weichenschmierer / Weichenzungöler / Abzweigölerer (SSA)	Uhr		Platte-Kunststoff	Pk
Gleisschmierung elektrischer Weichenantrieb		Unterflurhydrant	Platte-Grünfläche	PGr
	Straßenmaßnahmen / Hinweisschild	Wasserschieber	Gemischtgleise	GTP
		Gasschieber	Grob-Pflaster	GP
	Papierkorb		Fein-Pflaster	FP
	Sitzbank	Laubbaum (Krone maßstäblich)	Mandelbär-Pflaster	MP
	Fahrradständer		Beton-Leerfuge/Pflaster	BP
	Zaun	Nadelbaum (Krone maßstäblich)	Hart-Beton-Pflaster	HBP
	Schutzgitter		Mosaikpflaster	Mo
	Mast (keine Fahrleitung)	Baumstumpf	Platte-Rille	PR
	Poller		Sand	Sa
	Laterne	Überlauf-Wasshallen	Schotter	Sl
	Telefonzelle	Treppe	Spitt	Sp
	Kfz-Signalgeber		Schotter	So
	Straßenbahn-Signalgeber	MFWSR	Rasen	Ras
	Fußgänger-Signalgeber		Bordkanten	Abkürzung
	Radfahrer-Signalgeber		Berliner-Bord	Bln-Bord
	Weichen-Signalgeber		Bitumen-Bord	Bi-Bord
	LSA-Steuerung		Beton-Bord	B-Bord
	Schaltkasten (EVA)		Granit-Bord	G-Bord
	Kabelschacht		Rasenkantenstein	Ras-Bord
			Wirkelbord 550mm hoch.	GBL 550
			Wirkelbord 650mm hoch.	GBL 650
			Wirkelbord 650mm hoch. gem. DIN 483	GBL 650B

Leuchtkuppe Schw. Einfachfahrbahnstelle

Stahlbetonmast
Stahlrohrmast
Stahlgittermast
Stahlprofilmast
Erdung
Anforderungsknöpfer an Fahrkreuzungs- und LSA-Masten

Hinweise zu den Urheberrechten:
Geobasisdaten: Berliner Verkehrsbetriebe (BVG), Stand 01.09.2008, Ergänzungen Stand 01.09.2016
Ergänzung Stand 03.11.21 (Baumbestand) — B202
Fachdaten: DB ProjektBau GmbH, Stand 15.11.2016
Katster: ALK Berlin, Stand 31.03.2015
Höhenbezug: Deutsches Hauptnivellement 1992 (DHHN92)

Nummer	Datum	Bearbeiter	Änderung	Geprüft	Datum
B215	30.04.24	Dw	Aktualisierung Kartengrundlage DB		
B205	22.12.21	Hi	Straßennamen grau und vollständig ausschreiben		
B202	22.12.21	Hi	Aktualisierung Vermessung (Stand 02/2019)/Stadtkarte (Baumkronen)		
B201	22.12.21	Hi	Aktualisierung Kataster		
Änderungen durch Dritte					
B99	30.04.24	Dw	Aktualisierung Baumbestand		
B87	30.04.24	Dw	Maßkette Marktstraße		
B84	30.04.24	Dw	Änderung Bezeichnung Gleis		
B83	30.04.24	Dw	Rückbau und Neubau Stützwand		
B82	30.04.24	Dw	Verlegung Zufahrt DB zu Regenrückhaltebecken		
B66	30.04.24	Dw	Planfeststellungsgrenze aktualisiert		
B64	22.12.21	Hi	Bordänderung Radfahrer		
Änderungen durch 2. Auslegung					
B42	03.08.20	Hi	Anpassung IV-Zufahrt zum Ostknoz wegen Grundstückserwerb Jugendherberge		
B30	28.10.19	Hi	Aufhebung/Planfeststellung-Ostknoz-Zufahrt zu Regenwasserrückhaltebecken B33.1		
Änderungen durch 1. Auslegung					

Ortsbezeichnung: Berlin Friedrichshain-Kreuzberg/Lichtenberg

Bauteil: Straßenbahn - Neubaustrecke Ostkreuz
von der Boxhagener Straße bis zur Karlshorster Straße

Lageplan 4 - Marktstraße

Geprüft: gez.-Metzner- Metzner, VB-IIA 22-	gez. K. Voigt K. Voigt, BI-IOS32	Datum: 03.31.2017- 03.31.2017	Bearbeitet: 10.11.2017 HiBn
Freigegeben: gez.-Heinsling- Heinsling, VB-IIA 2	gez. L. Kretzenbach L. Kretzenbach, BI-IOS31	Datum: 03.31.2017- 31.05.2024	Gezeichnet: 10.11.2017 Ko

Betriebsleiter Straßenbahn
- beteiligt -
gez.-Klindor- gez. O. Heisel
Klindor- O. Heisel, BS-SN2
Datum: 23.11.2017 31.05.2024

Bauherr
Infrastruktur
gez.-Kutscher- gez. H. Pöhland
Kutscher H. Pöhland, BI-IOS2
Datum: 23.11.2017 31.05.2024

VCDB VerkehrsConsult Dresden-Berlin GmbH
Königsbrücker Straße 31
01067 Dresden
Tel. (0351) 48 2 31 00
Fax (0351) 48 2 31 09

BVG BERLINER VERKEHRSBETRIEBE (BVG)
Bereich Infrastruktur
Bautechnische Anlagen Straßenbahn

Leistungsphase HOAI 1 2 3 4 5

Planfeststellung

Vorläufige Zeichnungsnummer: 31 / 4

Maßstab: 1:500	Kreis/Stadt	Planart	Jahr/Lfd.	Blatt	Zusatz
	560	707	30	40	00

Meßstrecke 100mm